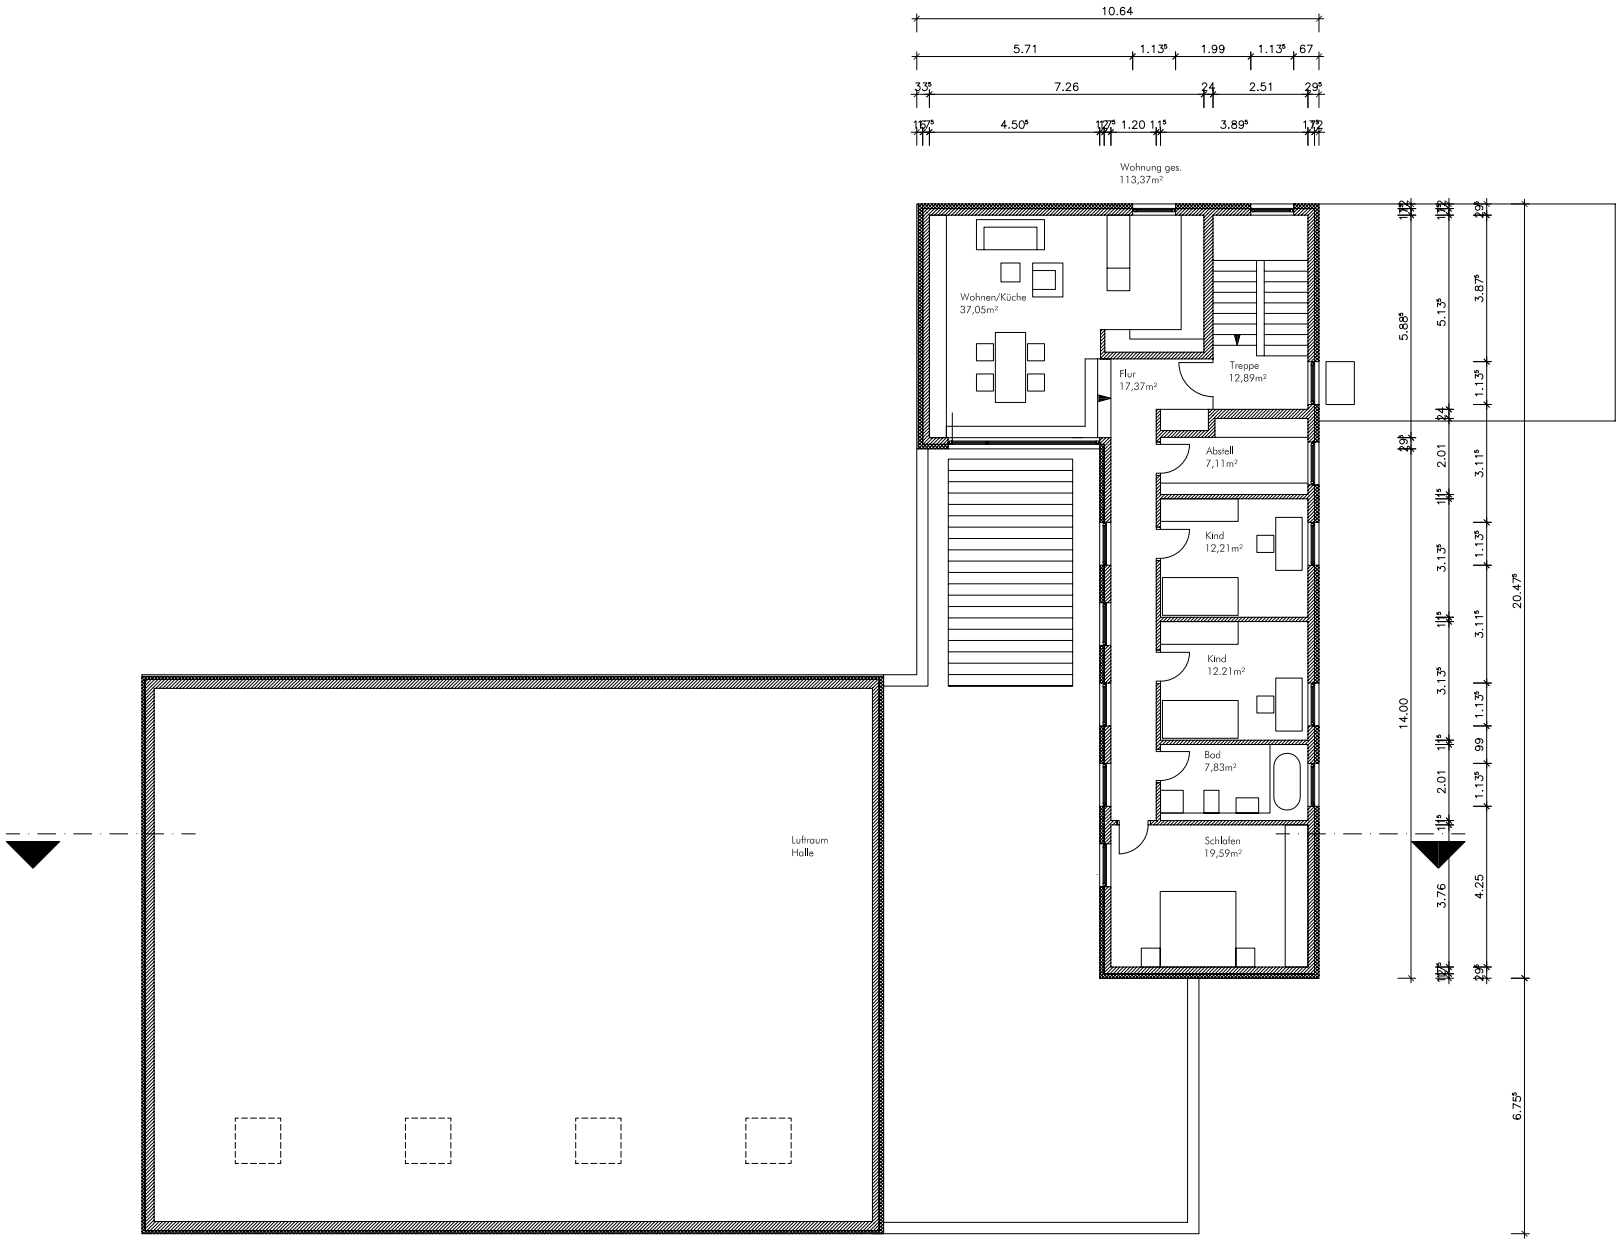


projekt :

Neubau
FWG Gievenbeck

bauteil:

OBERGESCHOSS

maßstab : 1:200
datum : 24.06.2008

bauherr:

Stadt Münster
Immobilienmanagement
Albersloher Weg 33
48145 Münster

bau.werk architekten
wömpner berner hartig

bült 13 48143 münster
tel +49-251-5395400
fax +49-251-5395404
mobil +49-179-4557667
e-mail mail @ bauwerkarchitekten.de