

projekt :

**Neubau
FWG Gievenbeck**

bauteil :


Ansichten

maßstab : 1:200

datum : 24.06.2008

bauherr :

**Stadt Münster
Immobilienmanagement
Albersloher Weg 33
48145 Münster**

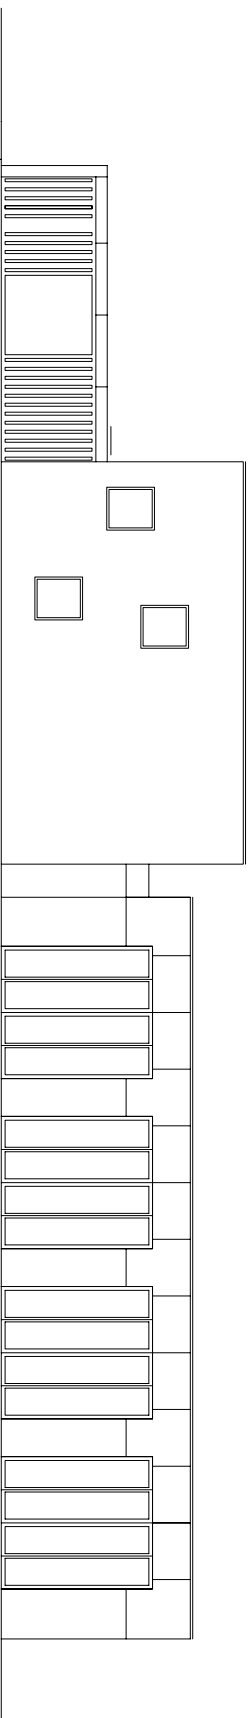

bau.werk architekten
wömpner berner hartig

büro 13 48143 münster

tel +49-251-5395400

fax +49-251-5395404

mobil +49-179-4557667

e-mail mail @ bauwerkarchitekten.de