



Legende

- Pflasterbelag 20x30 cm
- Sandflächen
- Bank
- Strauchpflanzung / Hecke
- Wiese / Rasen
- Asphaltfläche Speckreitplatz neu überarbeitet
- Einzelbäume (Bestand)

Vorhandene
Ausstattungs-elemente


- 1 Seilnetzpyramide (neu aufgestellt)
- 2 Doppelschaukel
- 3 Kinderhaus mit - Rutsche - Treppenaufgang - Feuerwehrlange Federwippe
- 4 Tischtennisplatten
- 5 Seilbahn
- 6

Neue Spielgeräte


- Spielgeräte für die Zielgruppe Kleinkinder
- 7 Spielauto
- 8 Sandwerksgerüst
- 9 Dreifachreck



Spielauto

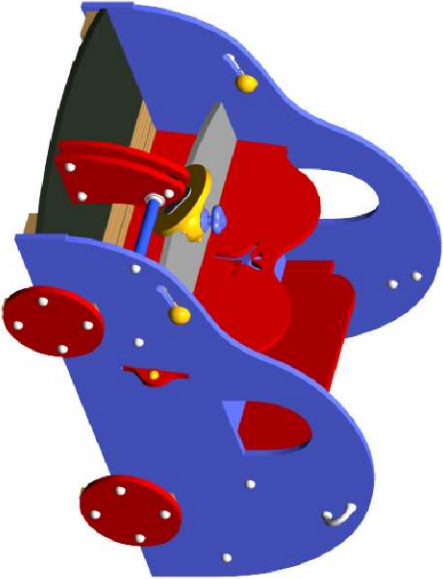

Sandwerk

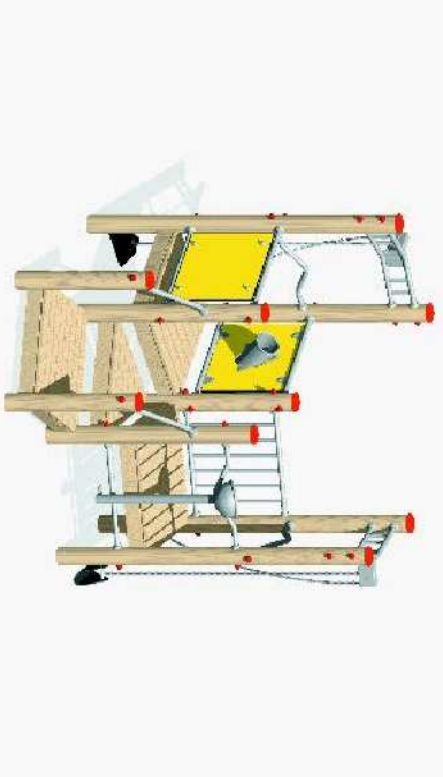

Projektnummer: 0000-08 Plan Nr.: G 142/5	Datum: 22.07.2008
Aussteller:	Bearbeitet:
Bruns	Detemmann
Abteilungsleiter:	Gezeichnet:
Städt	Ellen Detemmann
Fachstellenleiter:	
Koordinator	Maßstab: 1:200
Geländet: Index: Inhalt	Datum: Bearbeiter: