

Angel


STADT



MÜNSTER

Neue Strauchpflanzung
"entlang" des Zaunes zur
Verbesserung des
Ballfangfunktion

Verbesserung der
Entwässerung des
Bolzplatzes und
Ausgleich der
Unebenheiten in den
Torräumen.

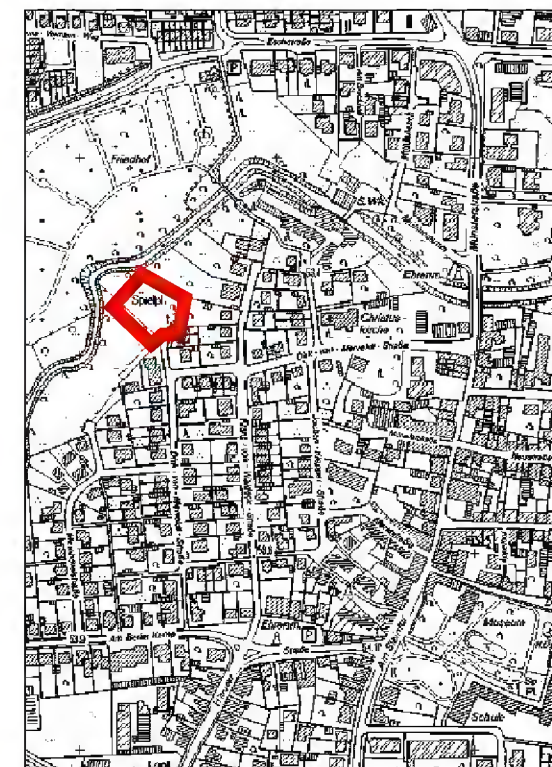

Projektnummer:

Plan Nr.: K 166/8

Datum: 20.06.2008

Amtsleiter:

Bruns

Abteilungsleiter:

Stoldt

Fachstellenleiter:

Koolwaay

Bearbeitet:

Determann

Gezeichnet:

Eilert

Maßstab: 1:250

Geändert:

Index	Inhalt	Datum	Bearbeiter
...	...	...	...

STADT



MÜNSTER

Spielplatz

Dirk-von-Merveldt-Straße

Abpflanzung zur Werse
als Ballfang

0 1 2 3 4 5 m 10 m 20 m