


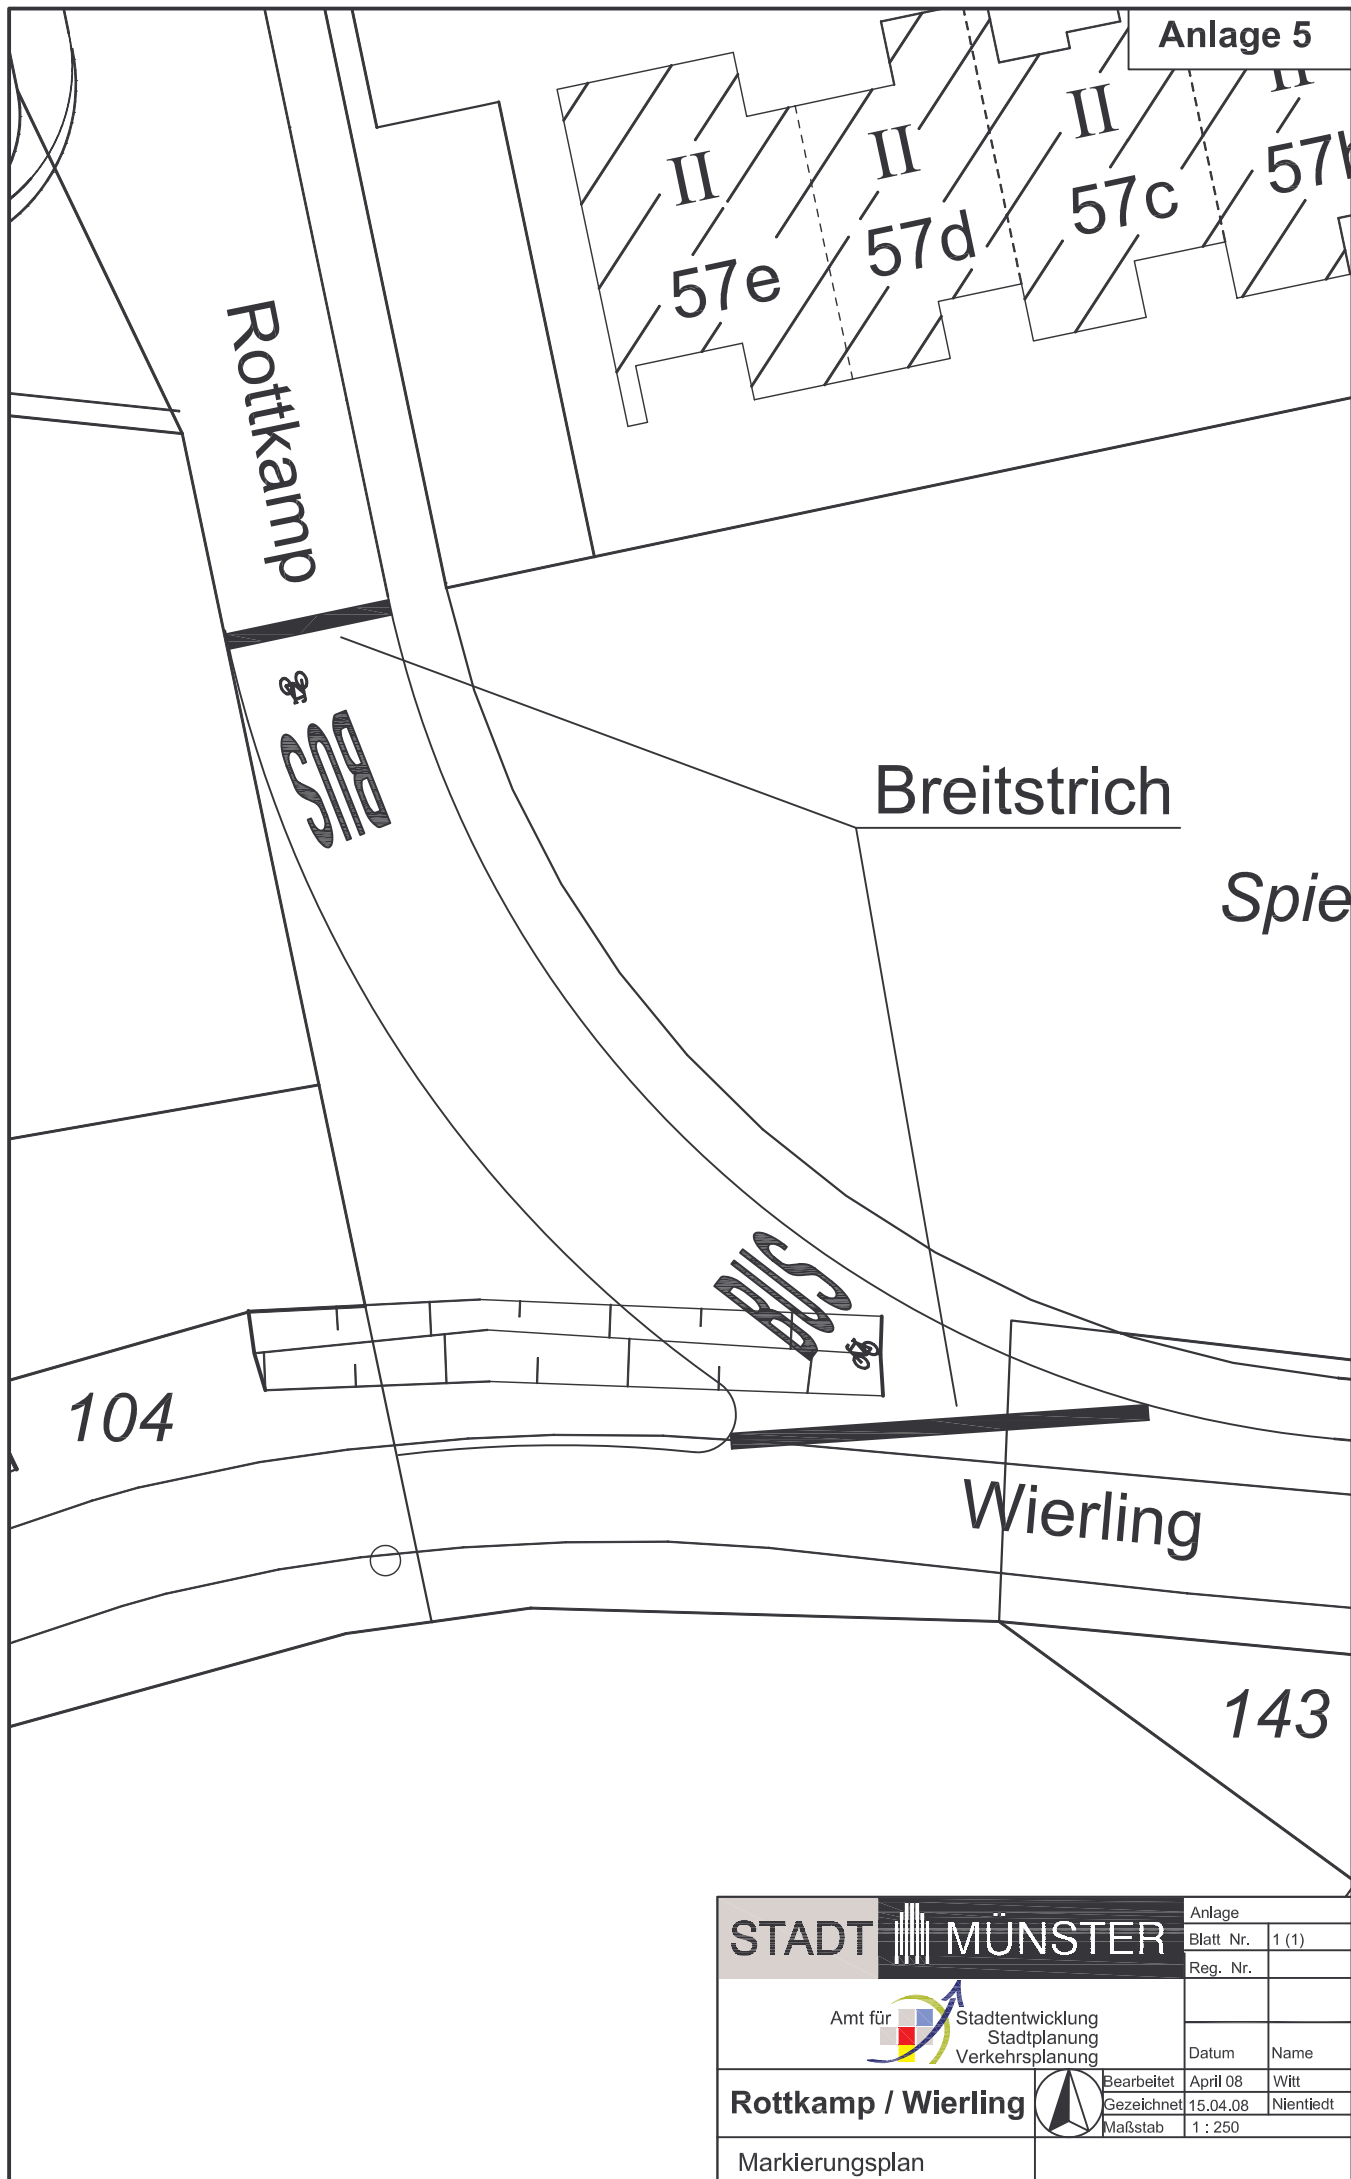

STADT MÜNSTER		Anlage	
		Blatt Nr.	1 (1)
		Reg. Nr.	
		Datum	Name
Rottkamp / Wierling		Bearbeitet	April 08
		Gezeichnet	15.04.08
		Witt	Nientiedt
		Maßstab	1 : 250
Markierungsplan			