



Konzept / Ansicht Stübengasse




Konzept / Ansicht Klarissengasse Nord




Konzept / Ansicht Klarissengasse West




Konzept / Ansicht Klarissengasse Süd

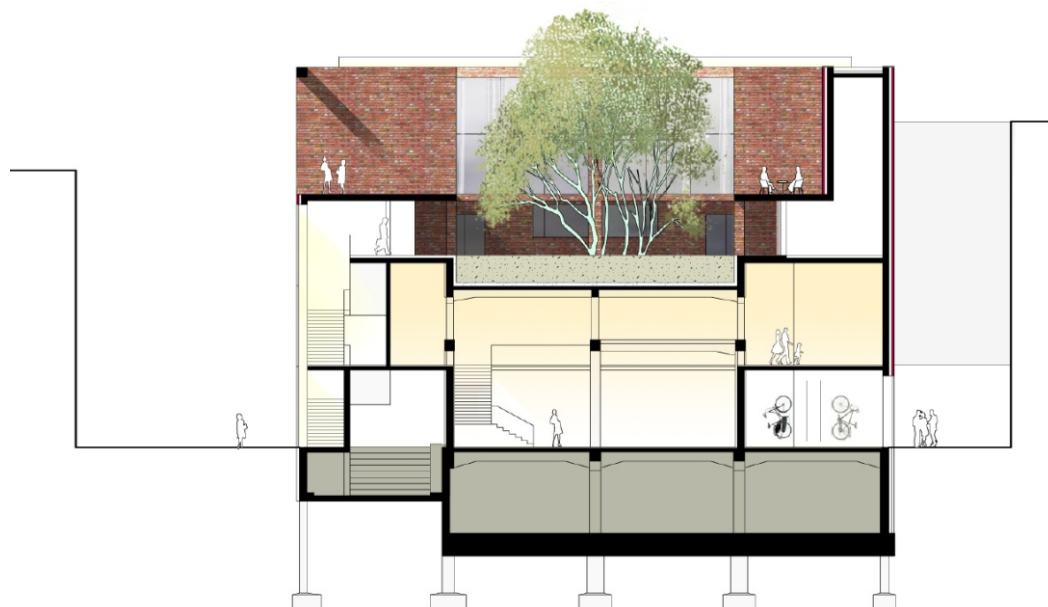


Konzept / Schnitt Stubengasse

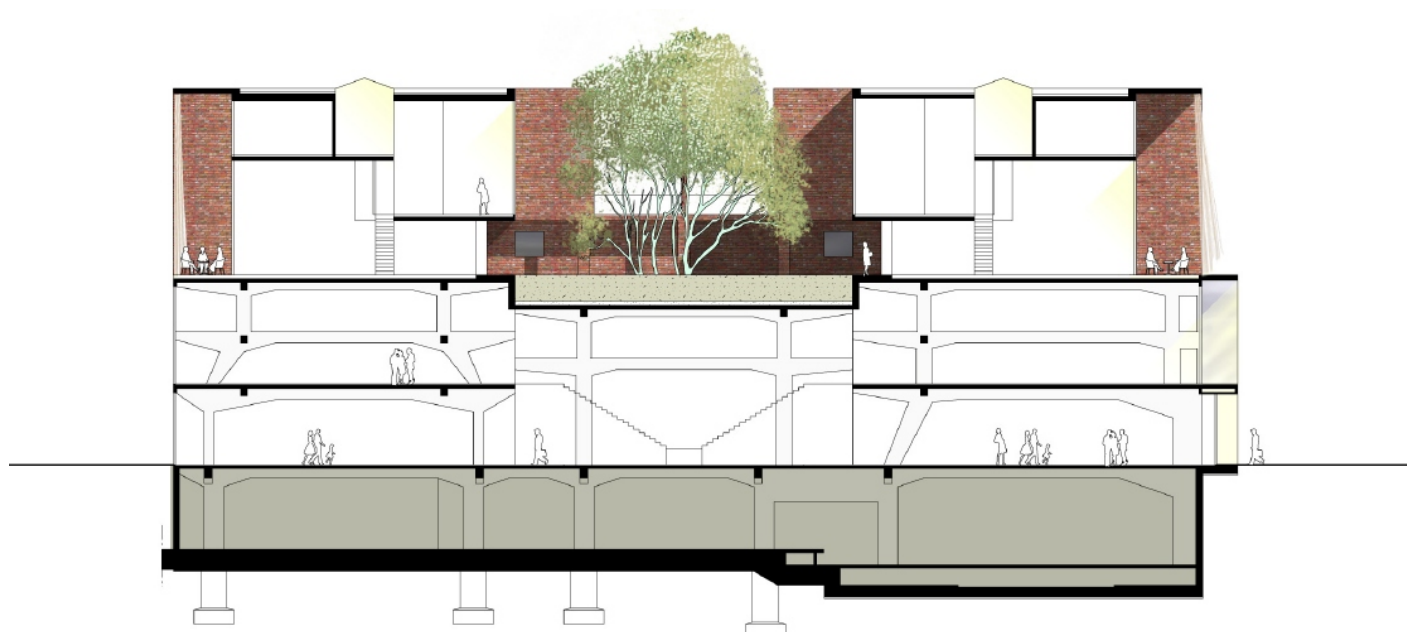


Konzept / Schnitt Klarissengasse

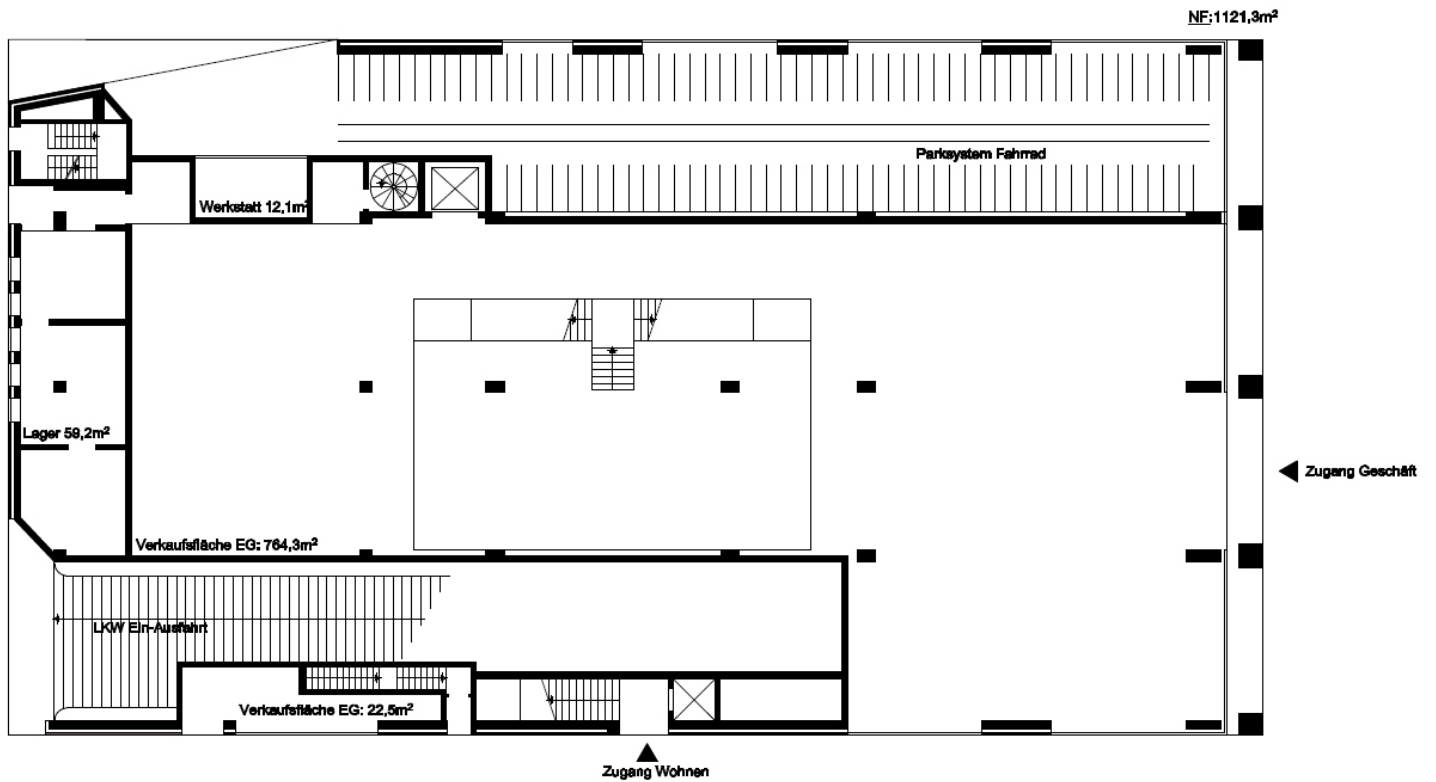


Konzept / Grundriss EG

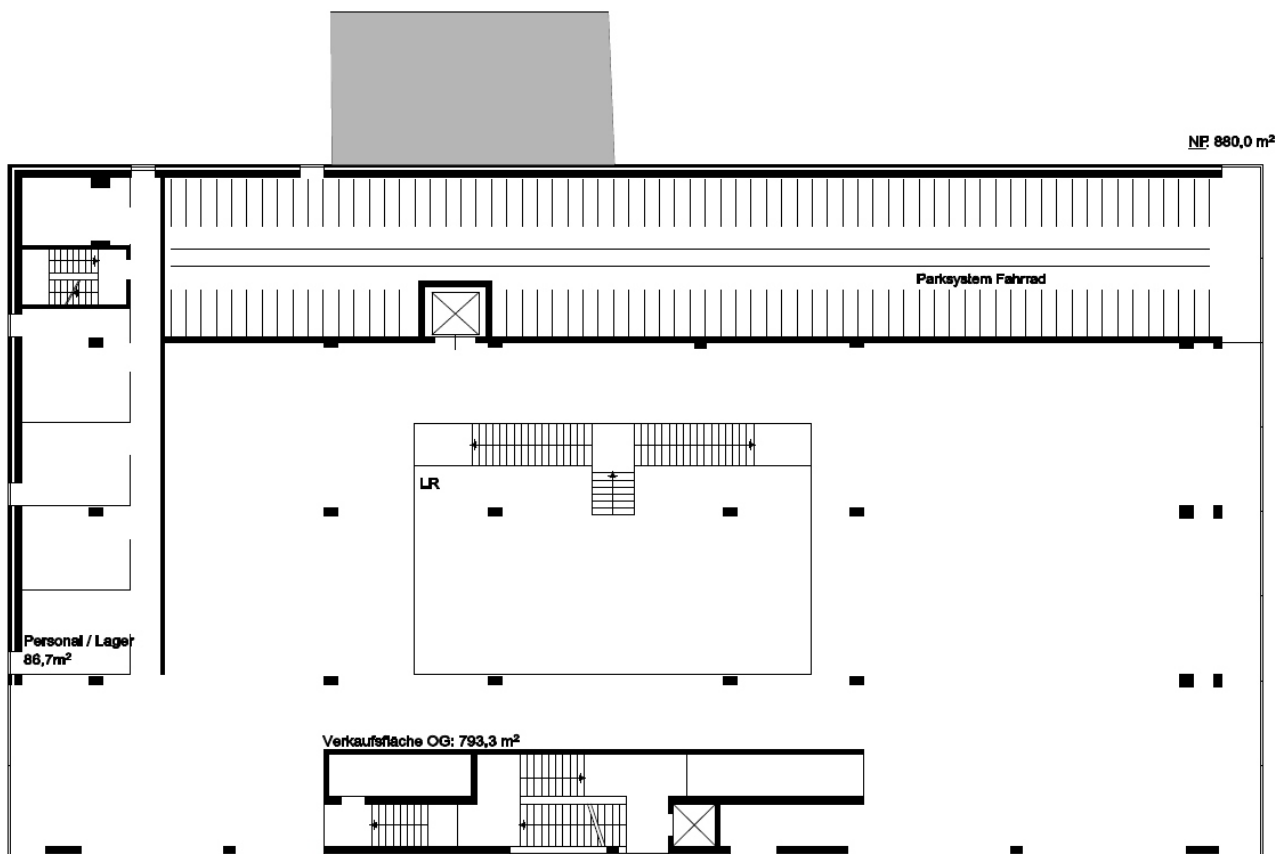

Konzept / Grundriss 1. OG

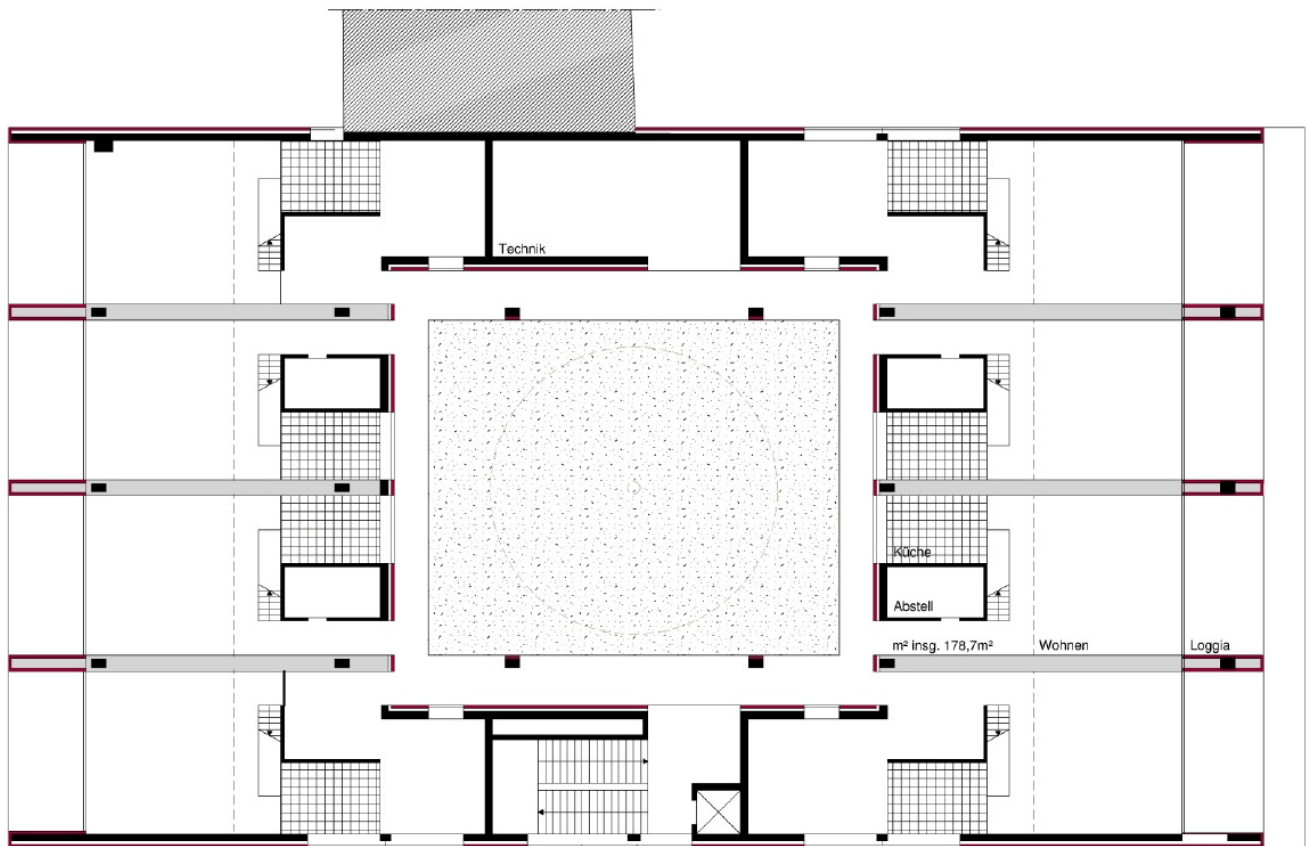

Konzept / Grundriss 2. OG

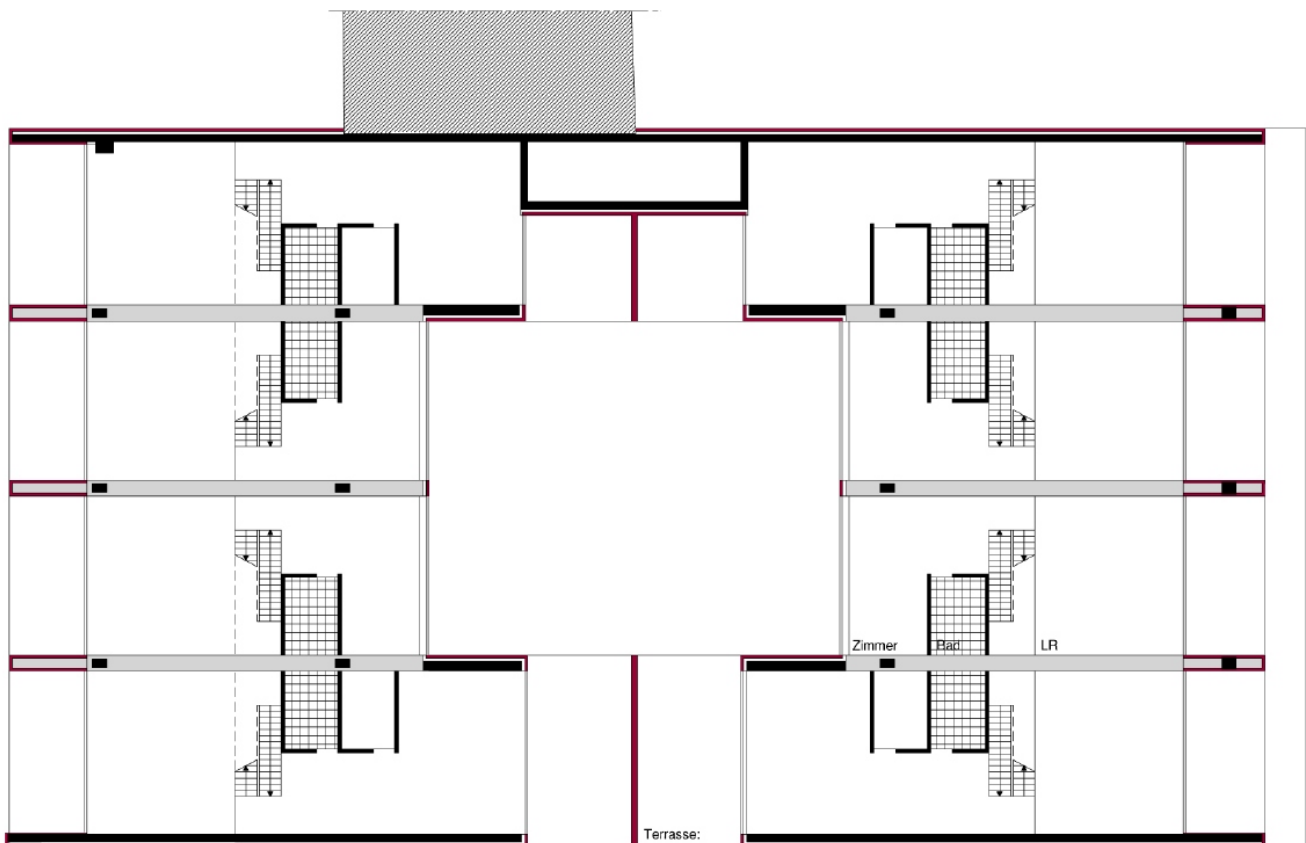

Konzept / Grundriss 3. + 4. OG