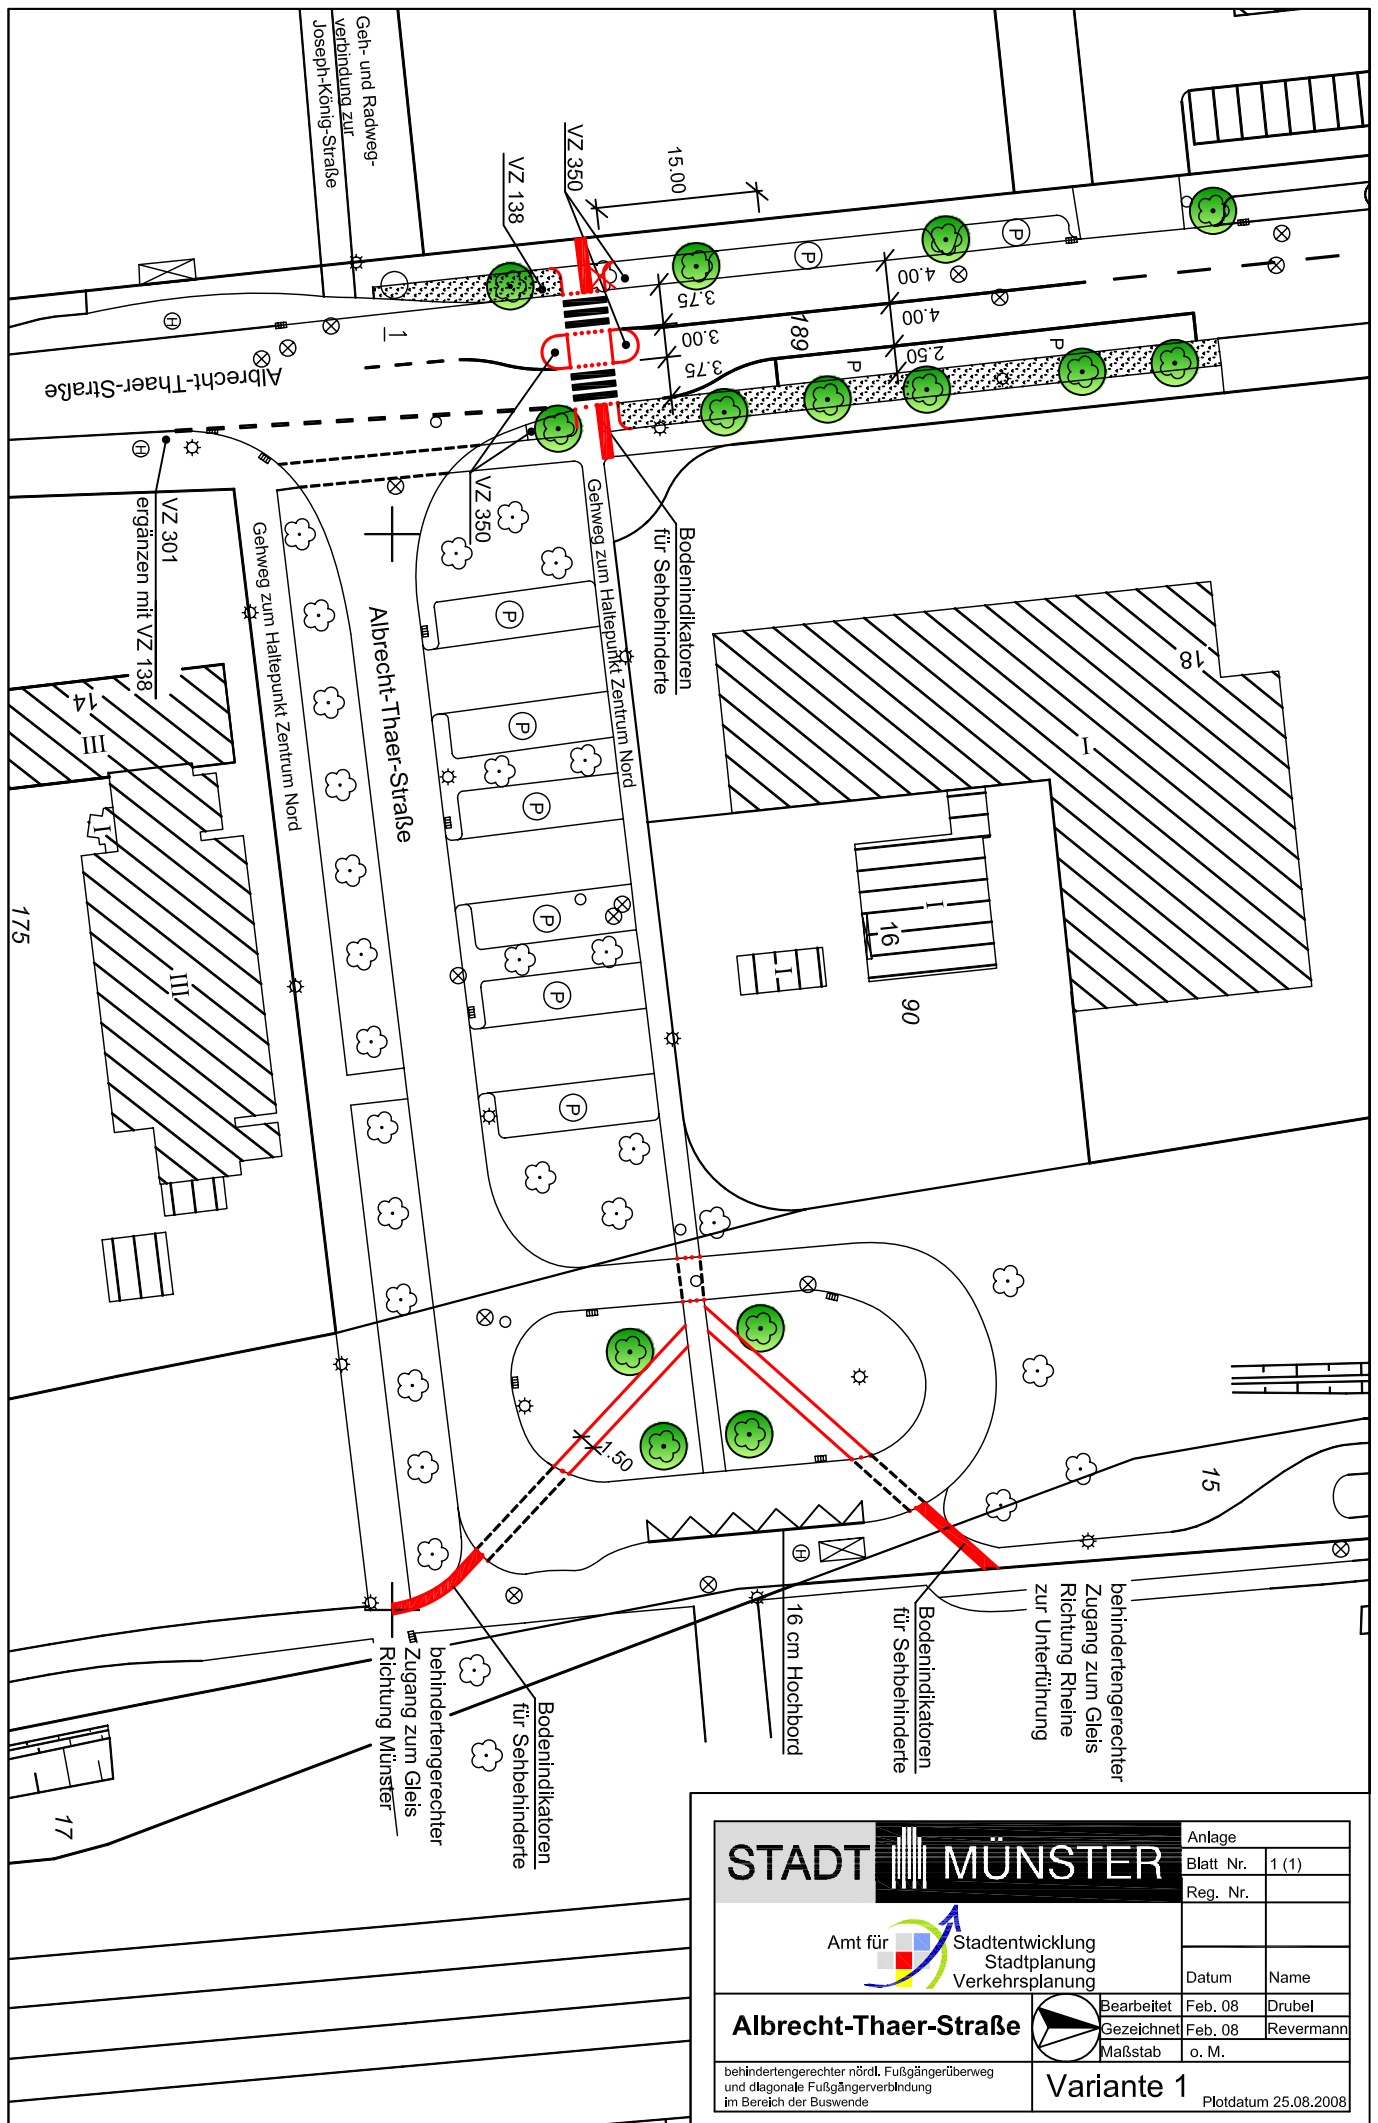



STADT MÜNSTER

Anlage	
Blatt Nr.	1 (1)
Reg. Nr.	

Amt für
Stadtentwicklung
Stadtplanung
Verkehrsplanung

Datum	Name
-------	------

Albrecht-Thaer-Straße

Bearbeitet	Feb. 08	Drubel
Gezeichnet	Feb. 08	Revermann
Maßstab	o. M.	

behindertengerechter nördl. Fußgängerüberweg
und diagonale Fußgänger Verbindung
im Bereich der Buswende

Variante 1

Plotdatum 25.08.2008