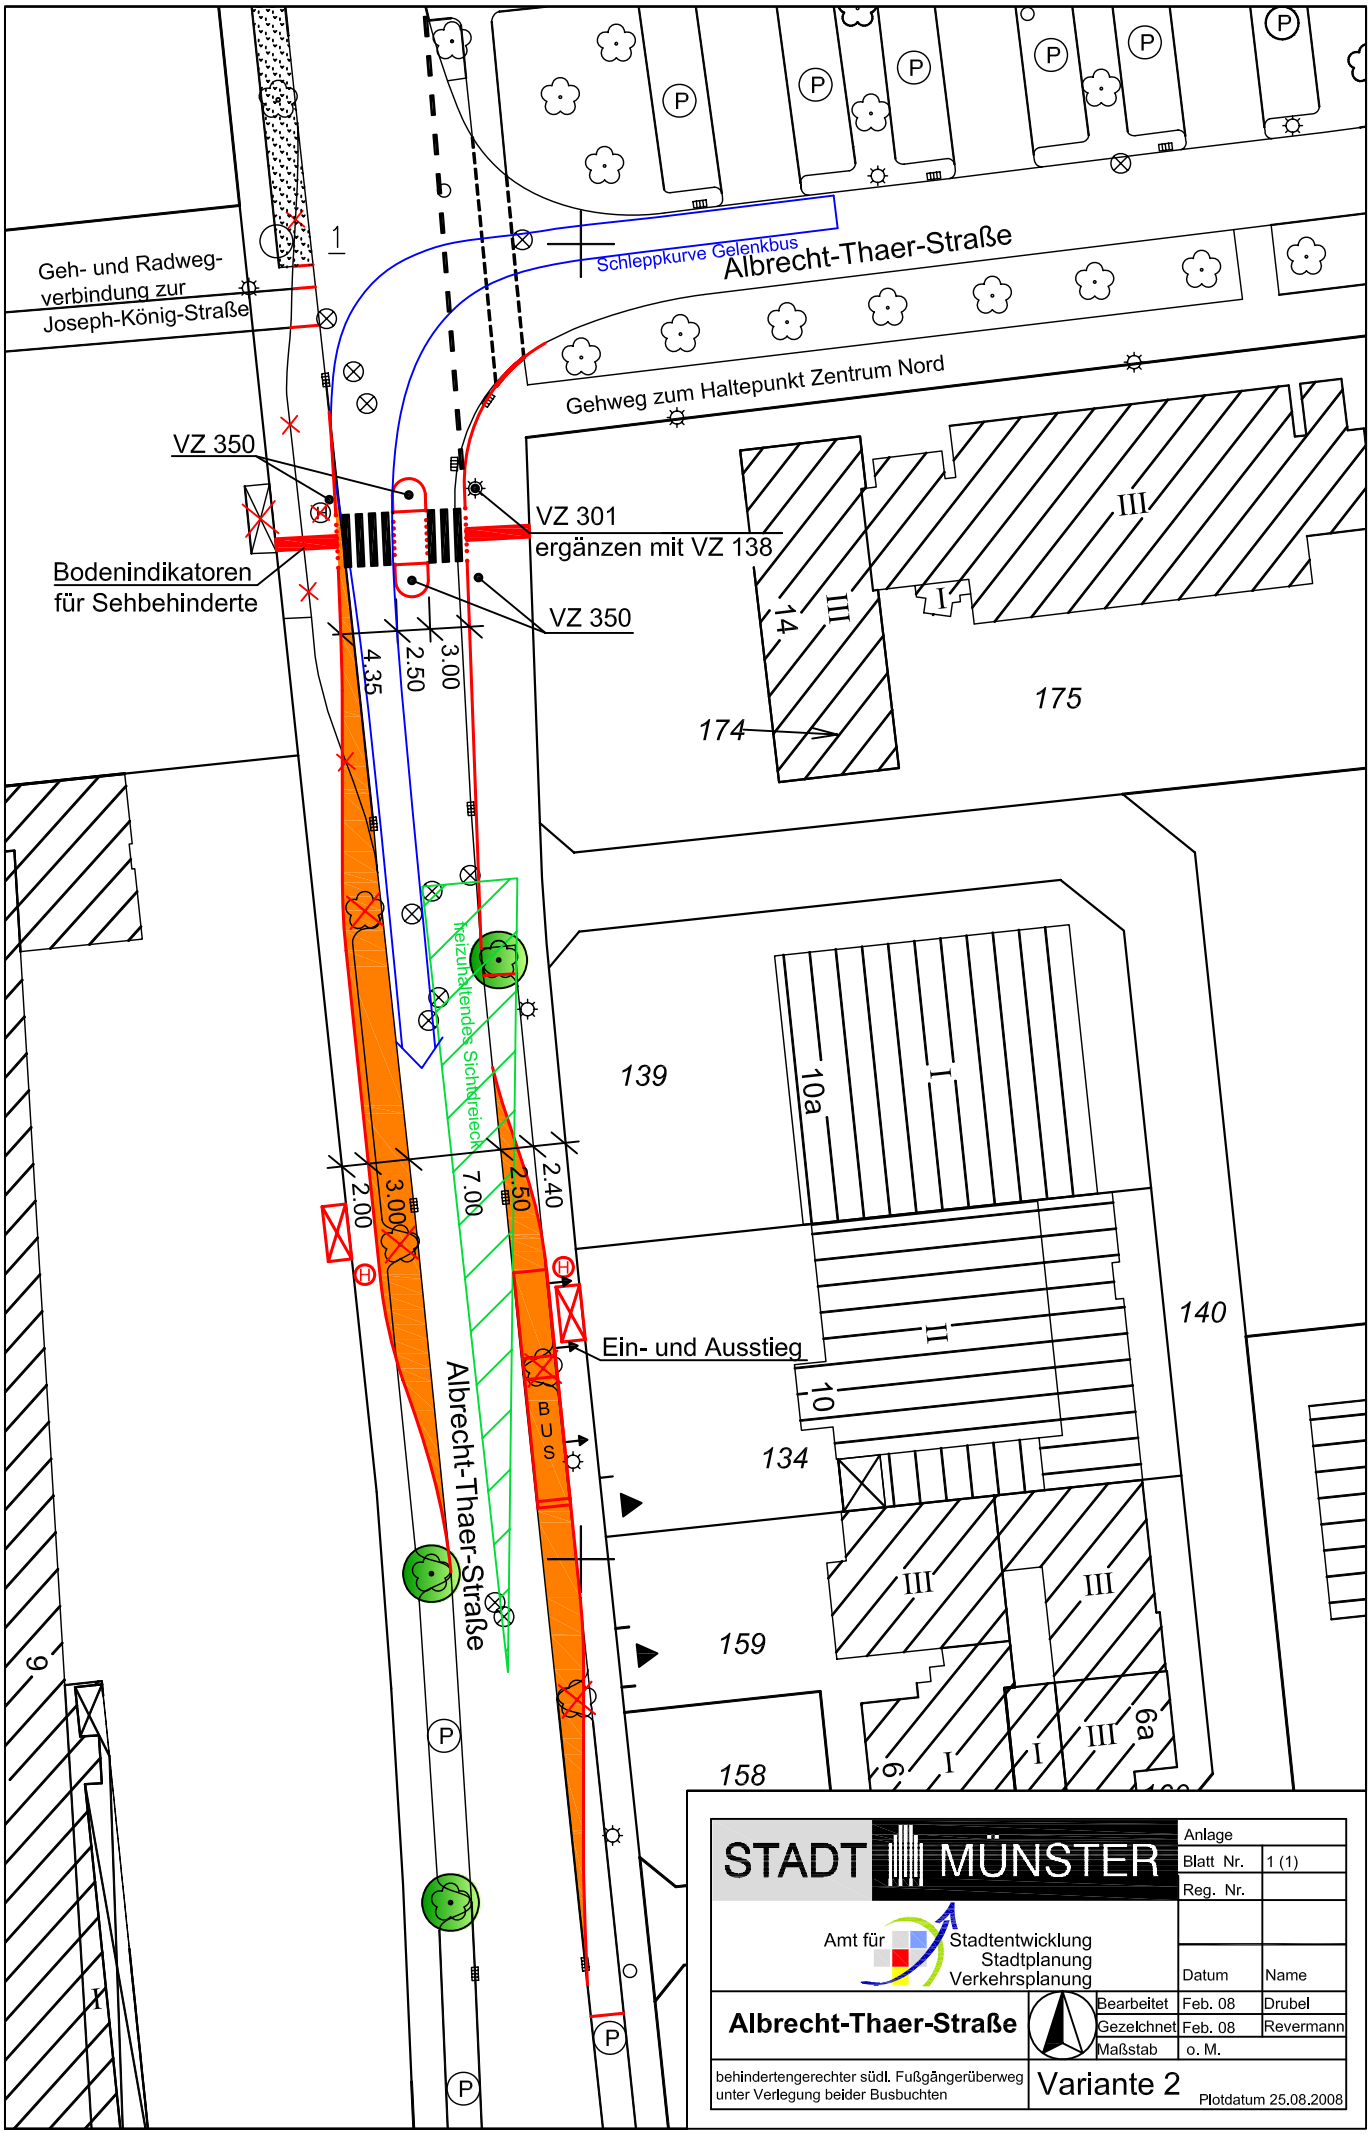


STADT MÜNSTER		Anlage	
		Blatt Nr.	1 (1)
		Reg. Nr.	
Amt für Stadtentwicklung Stadtplanung Verkehrsplanung			
		Datum	Name
Albrecht-Thaer-Straße	Bearbeitet	Feb. 08	Drubel
	Gezeichnet	Feb. 08	Revermann
	Maßstab	o. M.	
behindertengerechter südl. Fußgängerüberweg unter Verlegung beider Busbuchten	Variante 2	Plotdatum 25.08.2008	