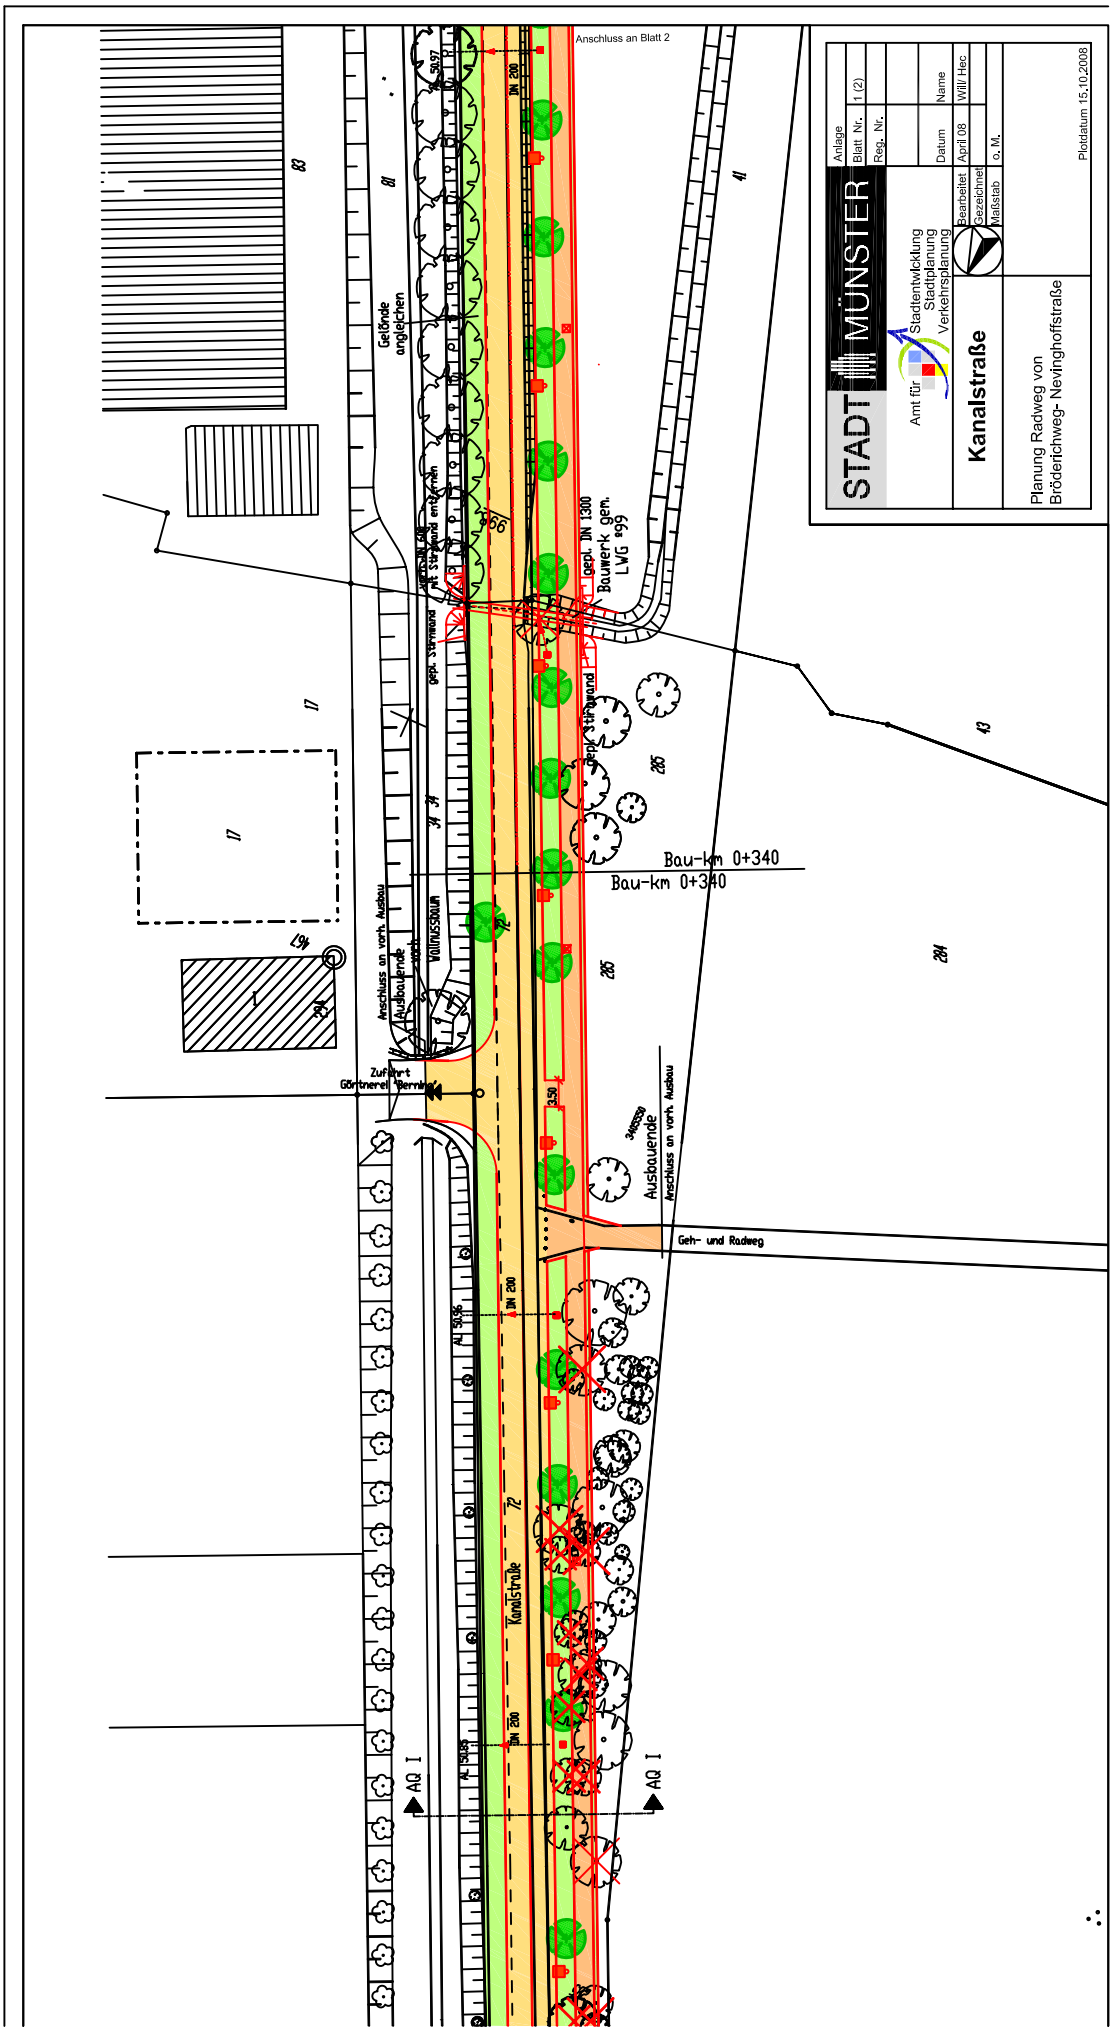

Anschluss an Blatt 2
STADT MÜNSTER
Amt für Stadtentwicklung Stadtplanung Verkehrsplanung
Kanalstraße
Planung Radweg von Bröderichweg- Nevinghoffstraße
Anlage
Blatt Nr. 1 (2)
Reg. Nr.
Name
Datum
Bearbeitet April 08 Will/ Hec
Gezeichnet
Maßstab o. M.
Plotdatum 15.10.2008
Bau-km 0+340
Bau-km 0+340
Geh- und Radweg
Kanalstrube
Ausbauende
Anschluss an vorh. Ausbau
Zufahrt Gärtnerei Bernau
Gebäude angleichen
gepl. Stützwand
gepl. DN 1300 Bauwerk gem. LWG #99
DN 200
AQ I
AQ I