


Stadtteilrahmenplan

Handorf / Sudmühle / Mariendorf

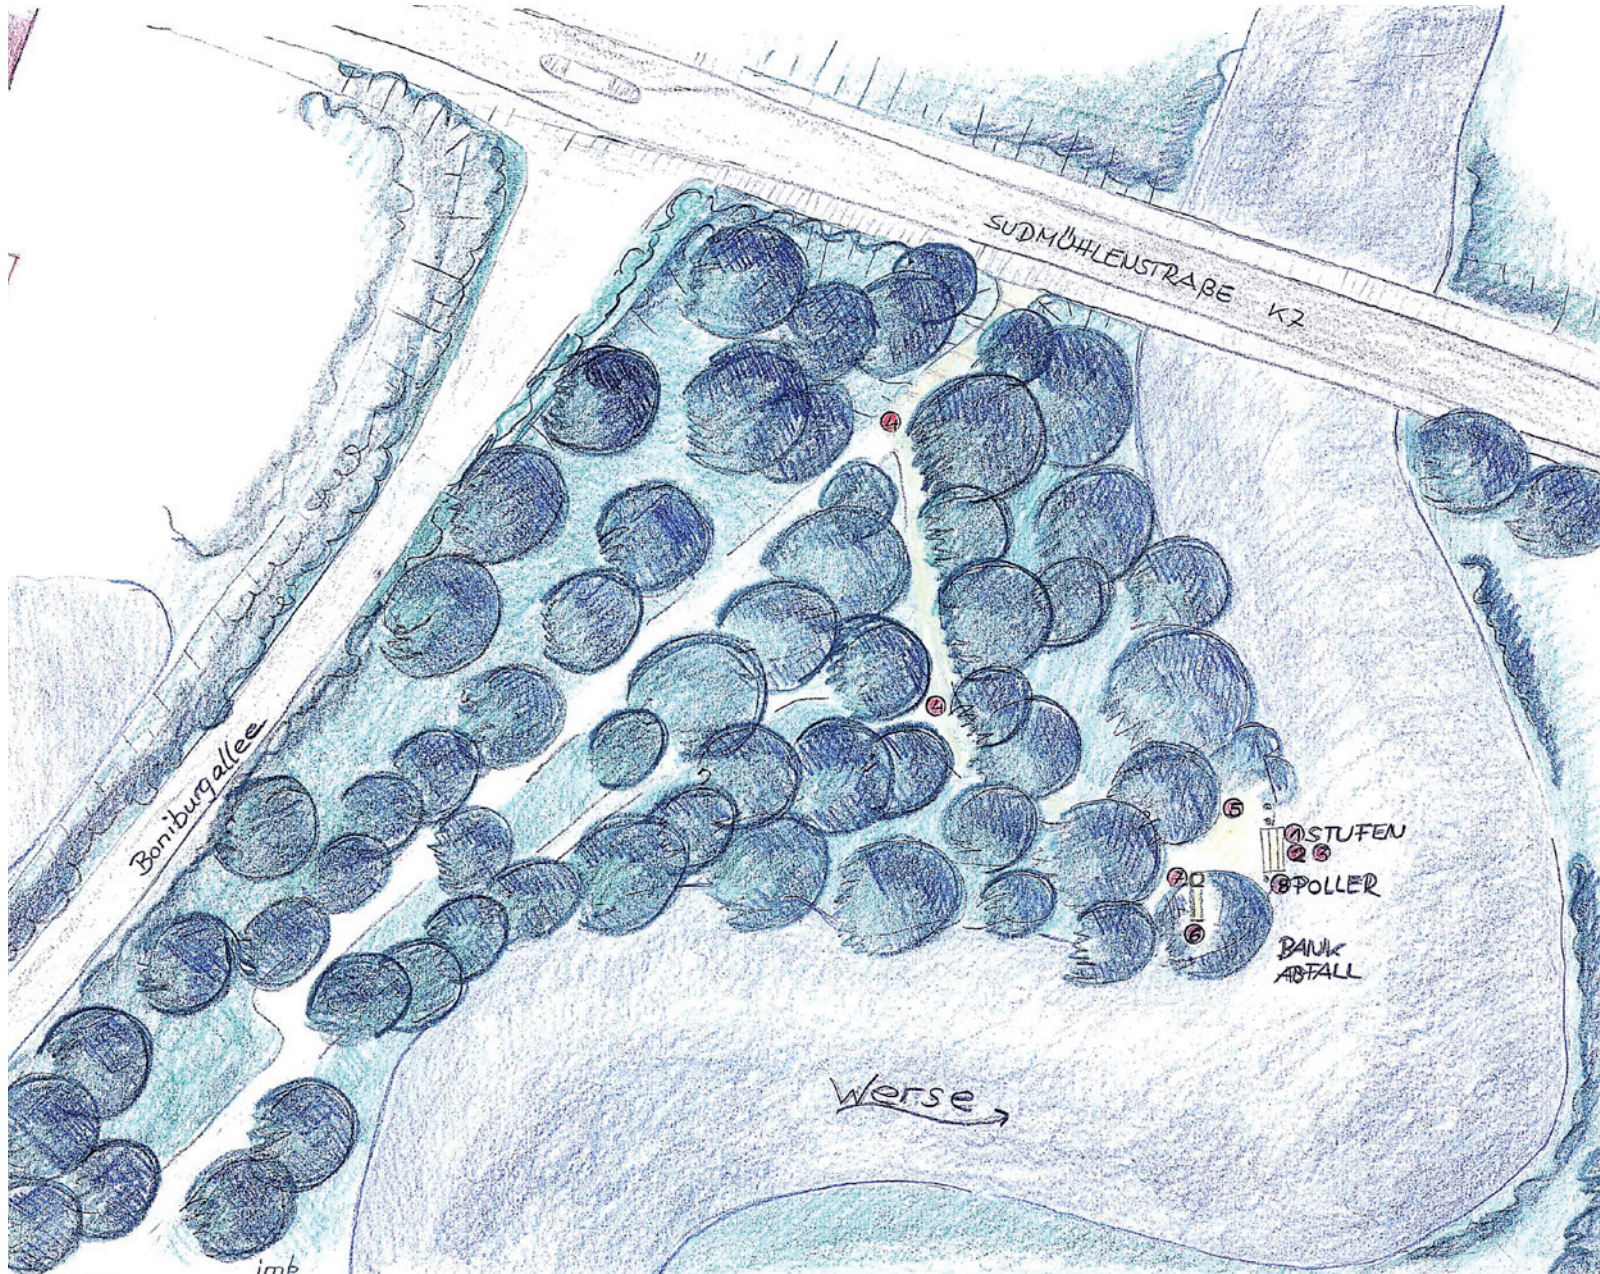

- 1 Bootsanleger
- 2 vorhandene Stufen mit Holz oder Recyclingmaterial verkleiden (Rammschutz)
- 3 Beton unter Wasser abstemmen
- 4 Entschlammen des Bereiches vor den Stufen (mehr Wassertiefe)
- 5 Wege erneuern (wassergebundene Decken)
- 6 Uferbereich ca. 6 x 6 m erneuern
- 7 Bank aufstellen
- 8 Abfallbehälter
- 9 3 Poller zum Befestigen der Boote