


Anlage 3

zur Vorlage V/0770/2008

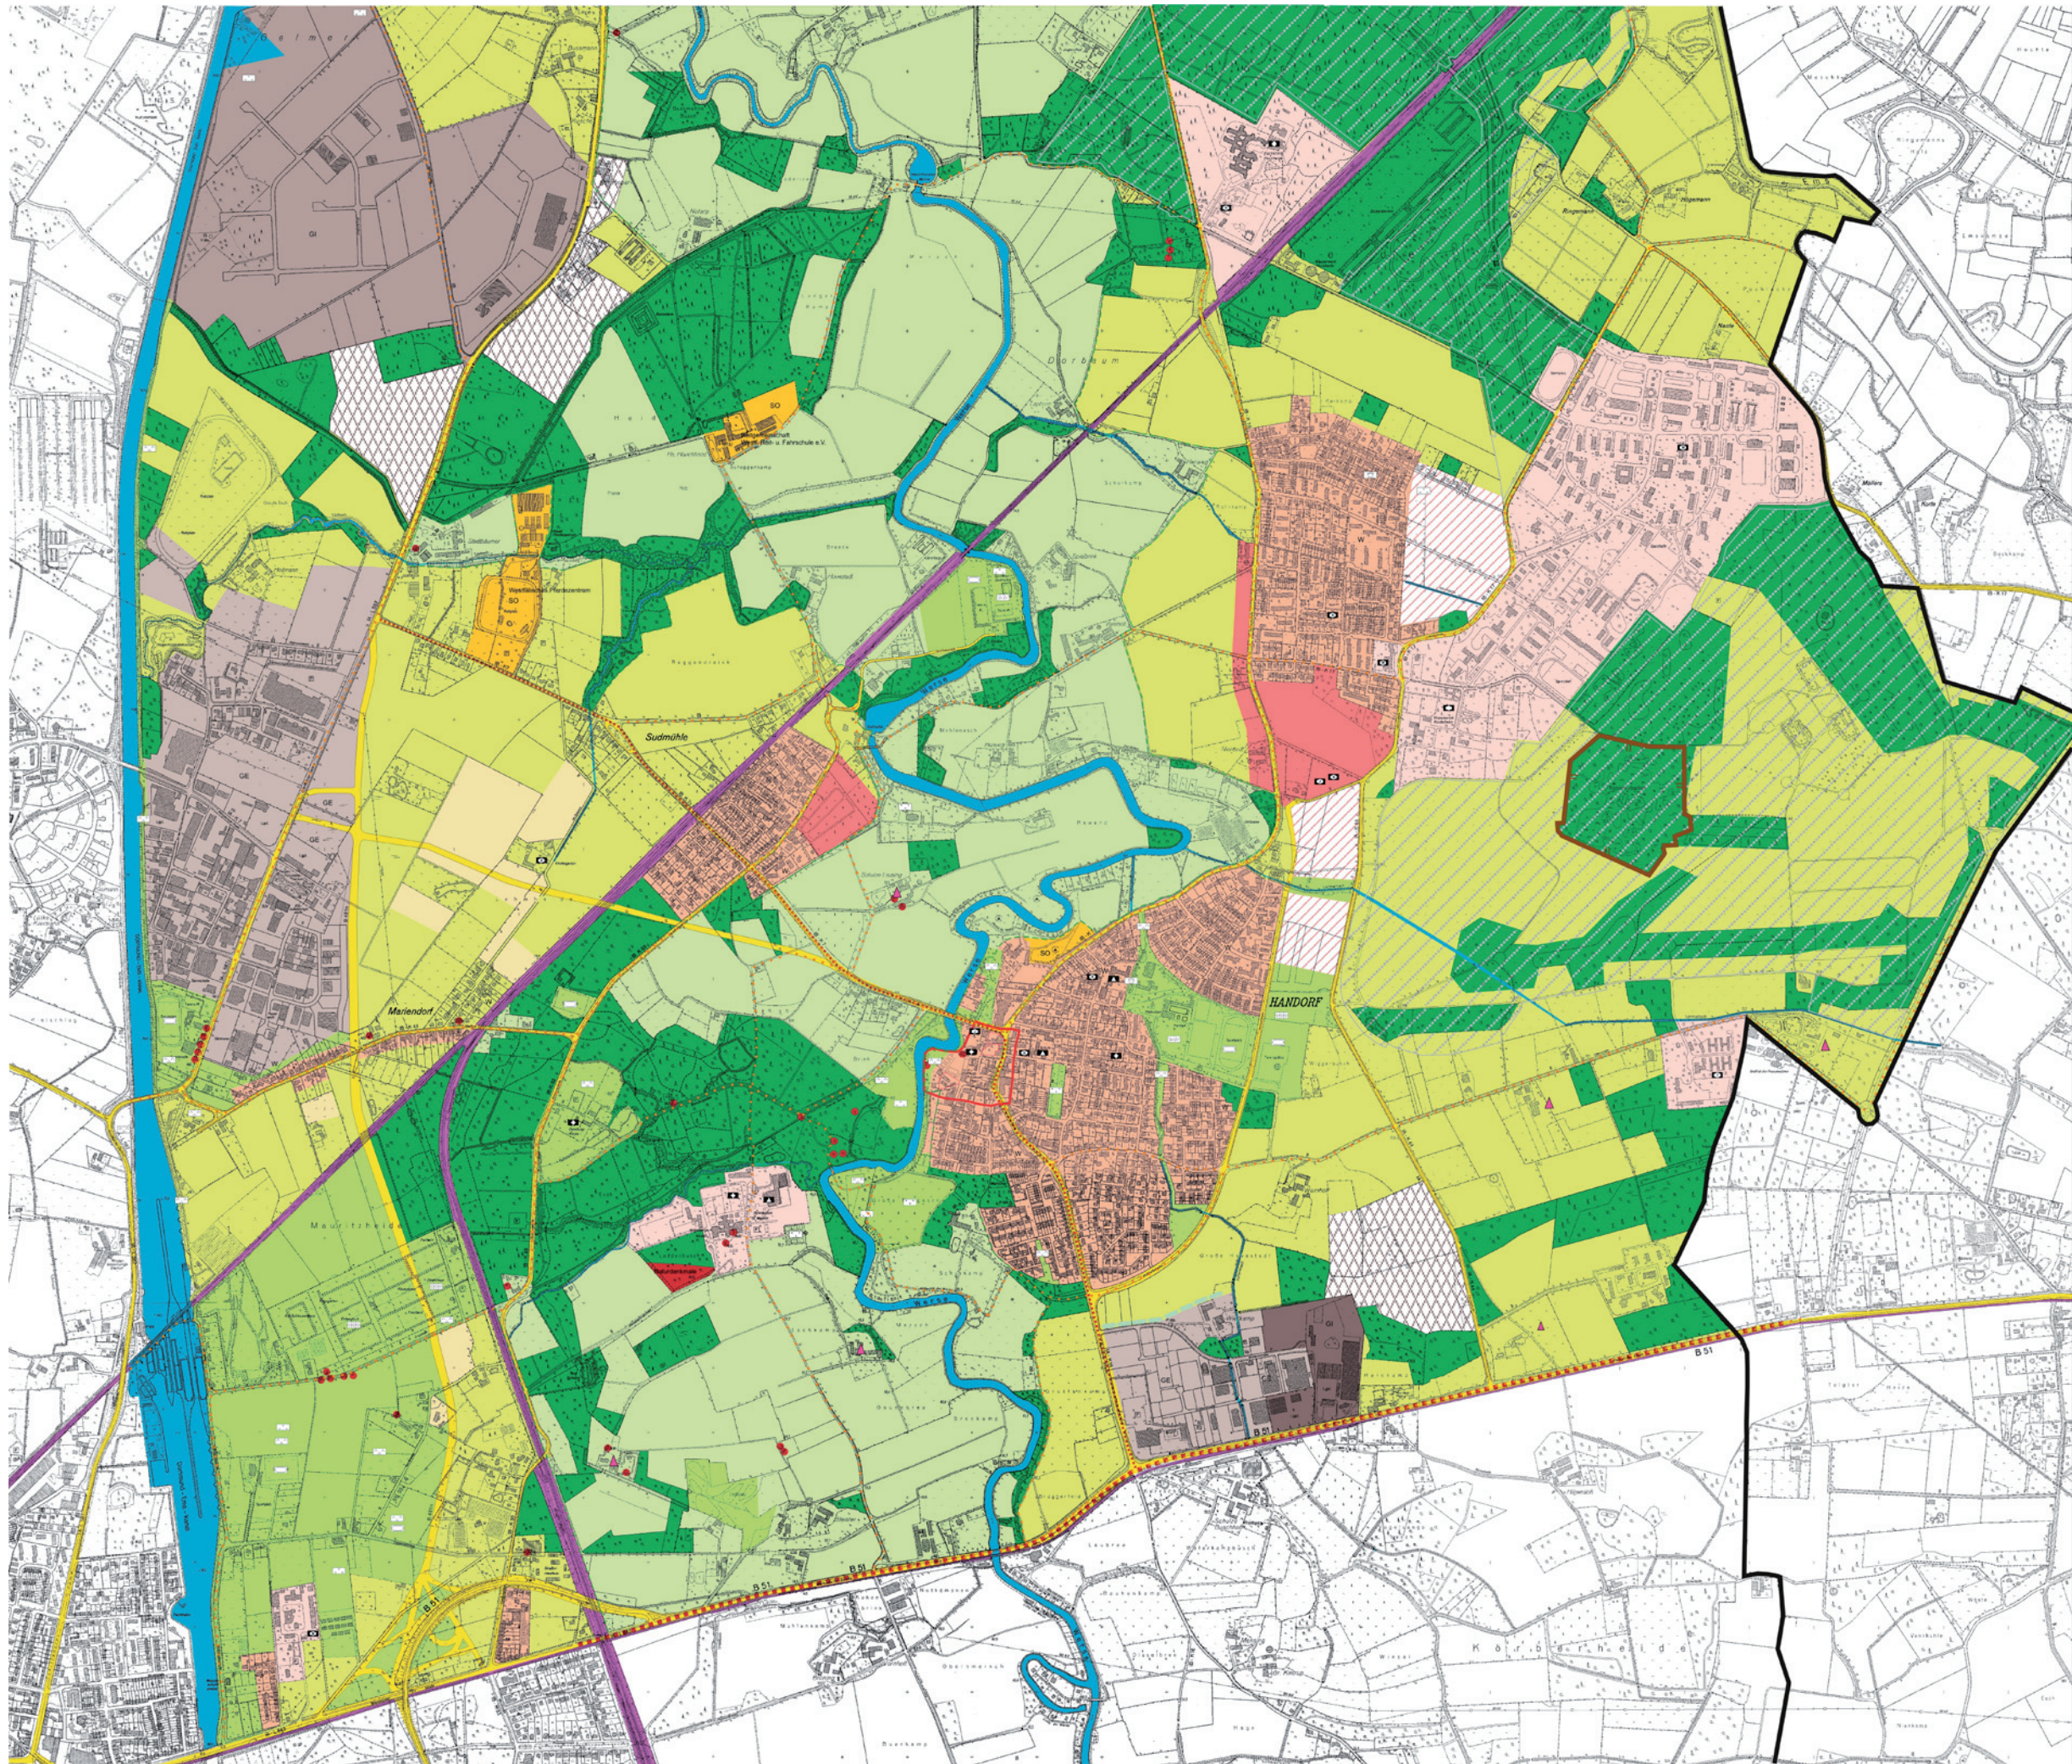

- Bahn
- Straßen
- Autobahn
- Hauptverkehrsstraße
- Radweg
- Verkehrsbelastung
- Wohnbauflächen
- denkbare Erweiterungsflächen Wohnbauflächen
- In Planung oder im Bau befindliche Baugebiete
- Untersuchungsgebiet für den Erhalt des dörflichen Charakters
- Neubaupotenzial
- Sonderbauflächen
- Flächen für den Gemeindebedarf
- Gewerbegebiet
- Industriegebiet
- denkbare Erweiterungsflächen Industrieauflächen
- Öffentlicher Interessensbereich des Bundes
- Flächen für Wald
- Grünflächen
- Flächen für die Landwirtschaft
- Ausgleichsflächen nach Bundesnaturschutzgesetz (Planung B481n)
- Landschaftsschutzgebiet
- Naturschutzgebiet
- Ortsrandgestaltung
- Wasserflächen
- Naturdenkmale
- Reiterhof
- Schule
- Kirchlichen Zweck
- Kindergarten
- Jugendheim
- Militär
- Technisches Hilfswerk
- Sozialen Zweck
- Parkanlage
- Spielplatz
- Sportplatz
- Sport mit Verwendung
- Dauerkleingärten
- Friedhof
- Freibad
- Schutzmaßnahme
- Zeltplatz

Stadteilrahmenplan
Handorf, Sudmühle, Mariendorf

Räumliches Strukturkonzept