


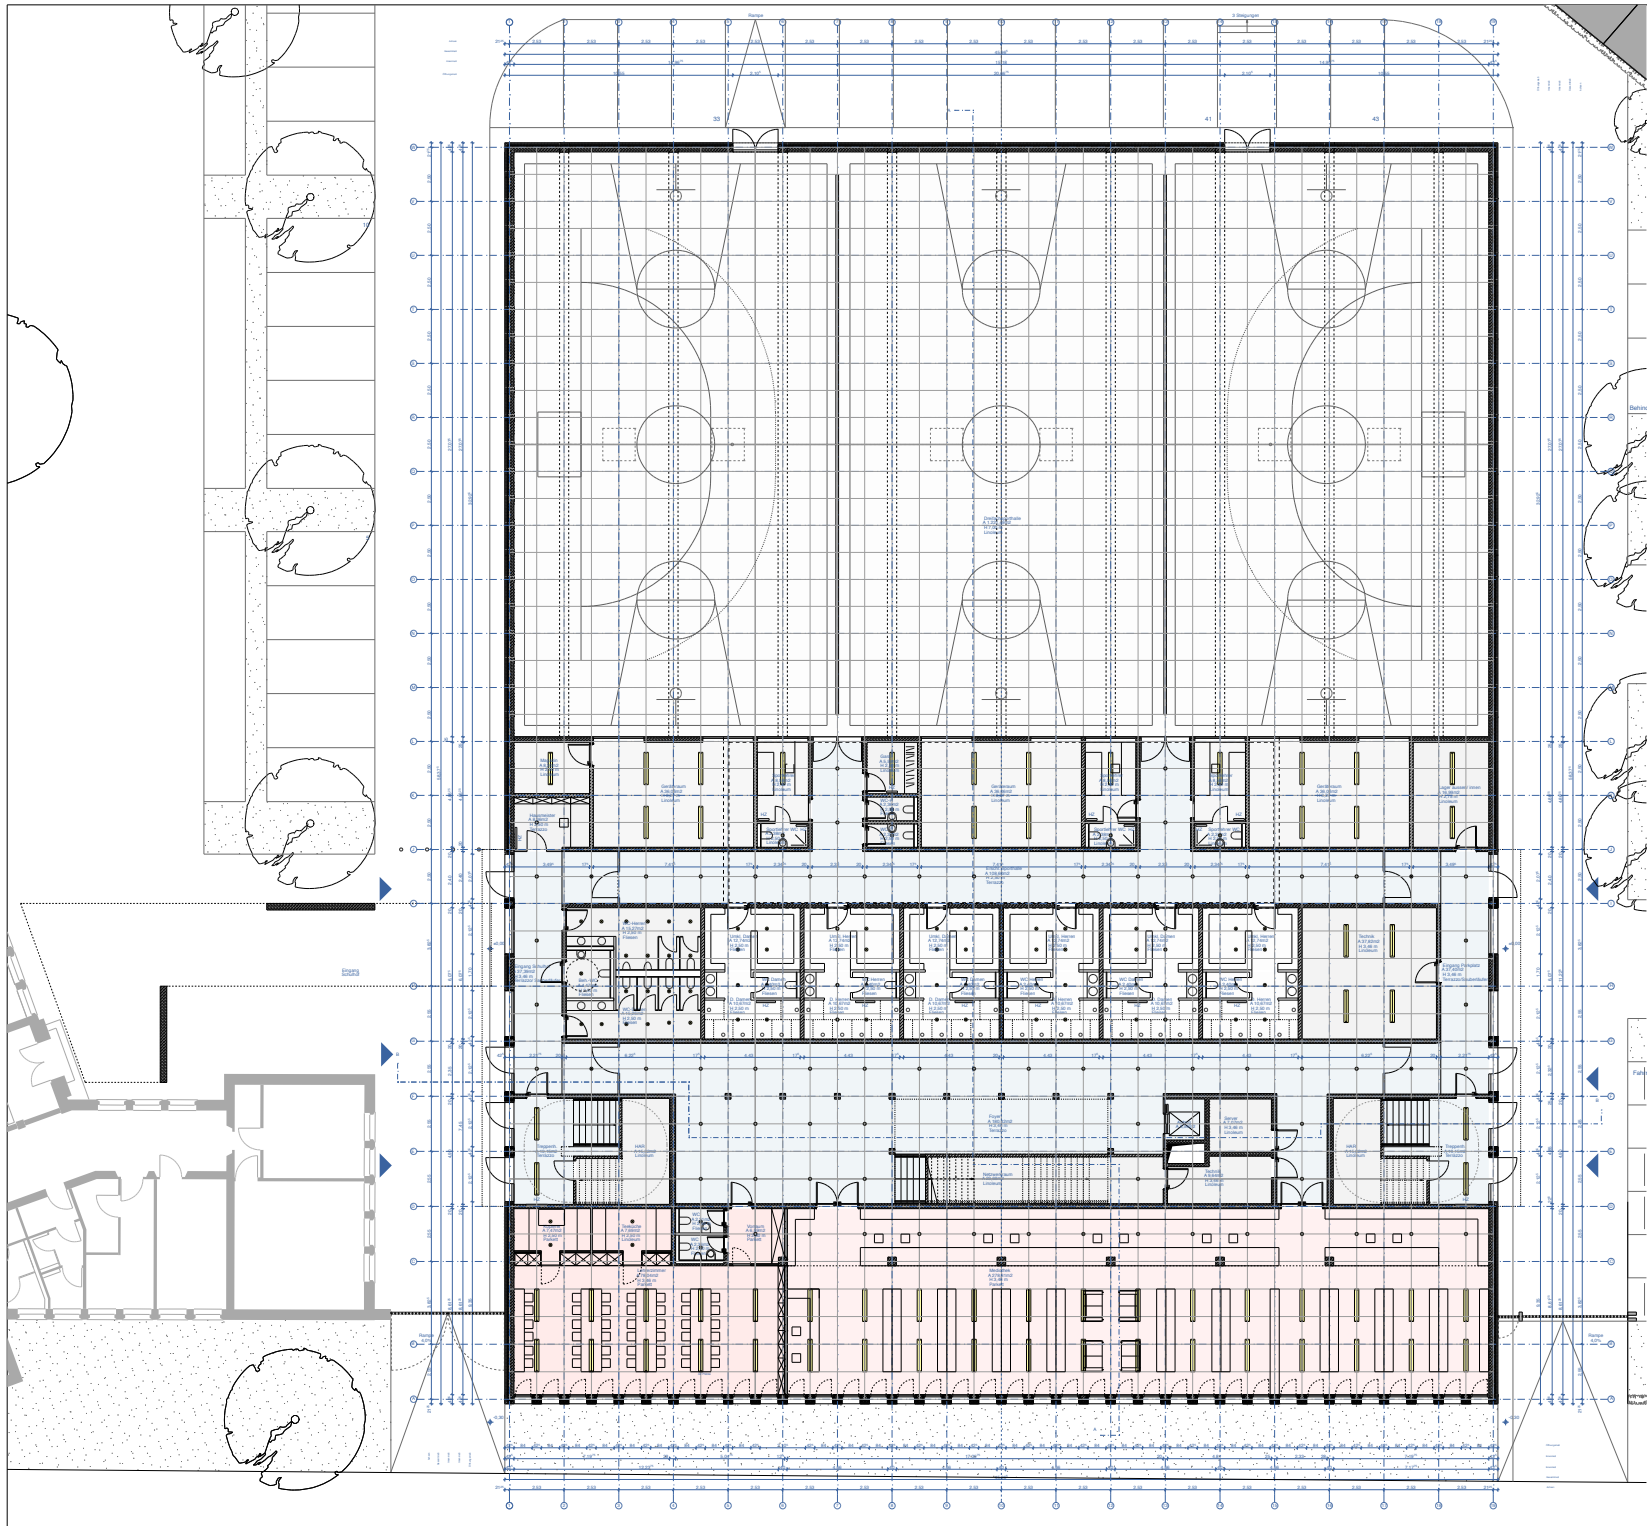

Alle Maße sind am Bau zu prüfen!
Maßstimmigkeiten sind sofort mit dem Architekten zu klären
Für Maßfehler haftet allein der Auftragnehmer.
Maßbezüge gelten vor Einzelmaßen.
Bei der Bauausführung sind die Planungen der Sonderfachleute zu beachten.
Firmendetails und -ausführungszeichnungen gelten nur mit dem Freigabevermerk des Architekten.
Alle Höhenangaben sind auf OKFF bezogen, sofern nicht anders vermerkt.

PLANSTÄNDE:

Planstand	Bearbeiter	Datum	Planstatus
p	su		Aufzugskern, Stützen, Treppen, Foyer, Wintergarten
c	sucl	29.08.08	Schwach: Tür, Lagerzimmer/Mechanik; Tür, Service/ Technik; HZ Erschließung Sporthalle/ Umkleiden - HZ; Nischen Treppenhause; HZ/Sporthalle - Türen Eingang, Außenanlagen
d	sucl		Türenschließe, Eingangsbereich, Tür, Technikraum, Bodenbeläge, Tore, Möblierung, Kleinteile
e	sucl	29.10.08	Vordach, geladene Tür, Eingang, HZ/Kloster, leichte Raumhöhen, Position Fliesenraster, elektrische Wandstele Treppenhause, selbst. Sportstufenwand

±0,00 = 57,35m ü.NN.

Projektkurztitel:	Plannummer:	Index:
Hansa	E 300	e
Zeichnung:	Datum:	Planstatus:
Grundriss	29.10.2008	Vorabzug
Erdschoss	Maßstab:	Planungsstand:
	1:350	Entwurfsplanung

Projekt:
Hansa-Berufskolleg
Hansaring 80 48155 Münster


Bauherr:
Stadt Münster, AIM
Albersloher Weg 48155 Münster




Architekt:
Peter Bastian Architekten BDA
Hafenweg 24 48155 Münster Tel: 0251 60 92 27-10 Fax: 0251 60 92 27-11

Projektleiter	Architektur Projektsteuerung	Amtsleiter Technischer Leiter
Fachstellenleiter Abteilungsleiter	Haustechnisches Gebäudemanagement	Bedarfsamt

Übersicht:

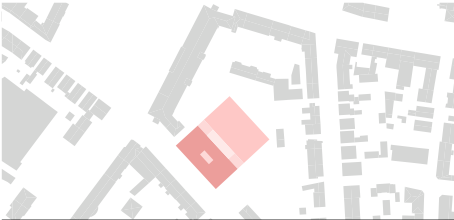

Peter Bastian Architekten BDA

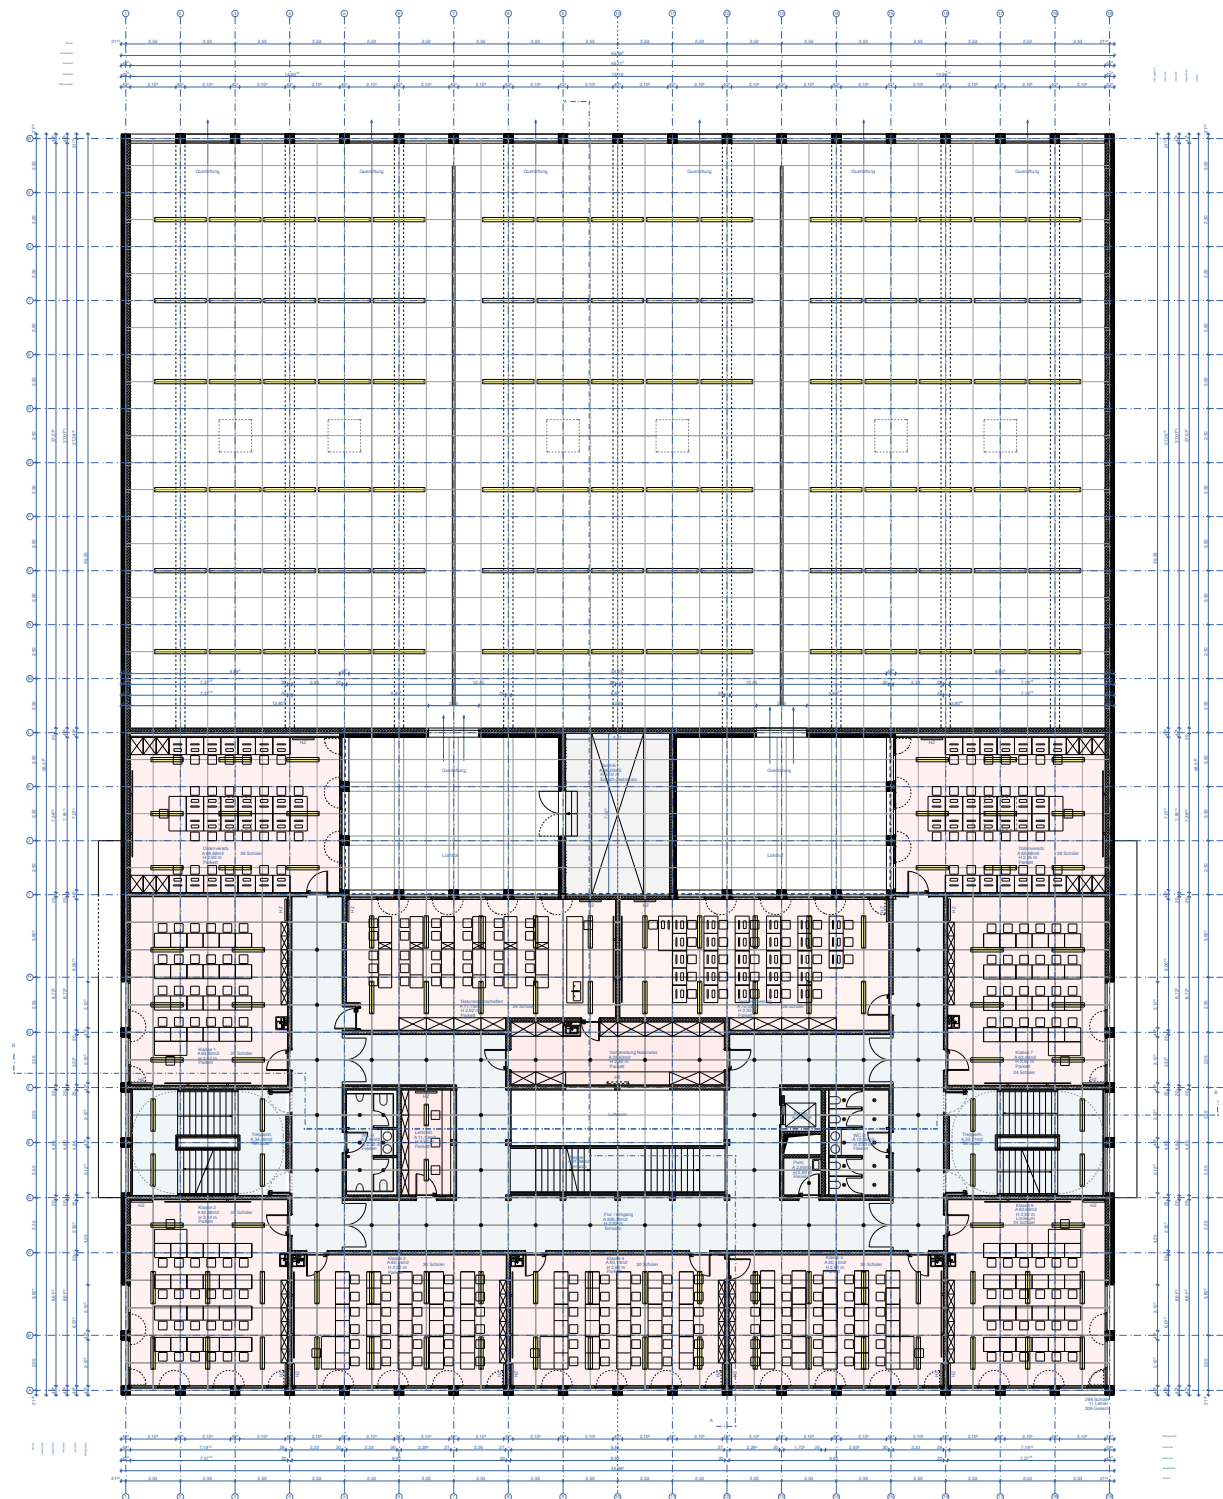

Alle Maße sind am Bau zu prüfen!
Maßstimmigkeiten sind sofort mit dem Architekten zu klären
Für Maßfehler haftet allein der Auftragnehmer.
Maßbezüge gelten vor Einzelmaßen.
Bei der Bauausführung sind die Planungen der Sonderfachleute zu beachten.
Firmendetails und -ausführungszeichnungen gelten nur mit dem Freigabevermerk des Architekten.
Alle Höhenangaben sind auf OKFF bezogen, sofern nicht anders vermerkt.

PLANSTÄNDE:

Planstand	Bearbeiter	Datum	Planstatus
2	su		Aufzugskern, Treppe, Foyer
3	su/rl	29.08.08	Schacht/Pumpeum, Technikraum, Lichthof, Beleuchtung Sporthalle, Klasse 1/26/7, Datenverarbeitung, hellw. Kantine, Waschbecken, 12-Mischen, Kerner, RWA Sporthalle
4	su		Türenanschlag, Naturwissenschaften, Bodenbeläge
5	su	29.10.08	Beleuchtung Treppenhause, Position Feuerlöscher, Wandstühle Treppenhause, Heizkörper

±0,00 = 57,35m ü.NN.

Projektkurztitel:	Plannummer:	Index:
Hansa	E 301	e

Zeichnung:	Datum:	Planstatus:
	29.10.2008	Vorabzug

Grundriss	Maßstab:	Planungsstand:
1. Obergeschoss	1:350	Entwurfsplanung

Projekt:

Hansa-Berufskolleg
Hansaring 80 48155 Münster

Bauherr:

Stadt Münster, AIM
Albersloher Weg 48155 Münster




Architekt:

Peter Bastian Architekten BDA
Hafenweg 24 48155 Münster Tel: 0251 60 92 27-10 Fax: 0251 60 92 27-11


Projektleiter	Architektur Projektsteuerung	Amtsleiter Technischer Leiter
---------------	---------------------------------	----------------------------------

Fachstellenleiter Abteilungsleiter	Haustechnisches Gebäudemanagement	Bedarfsamt
---------------------------------------	--------------------------------------	------------

Übersicht:

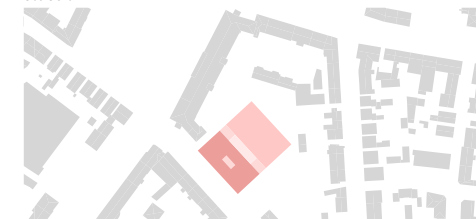

Peter Bastian Architekten BDA

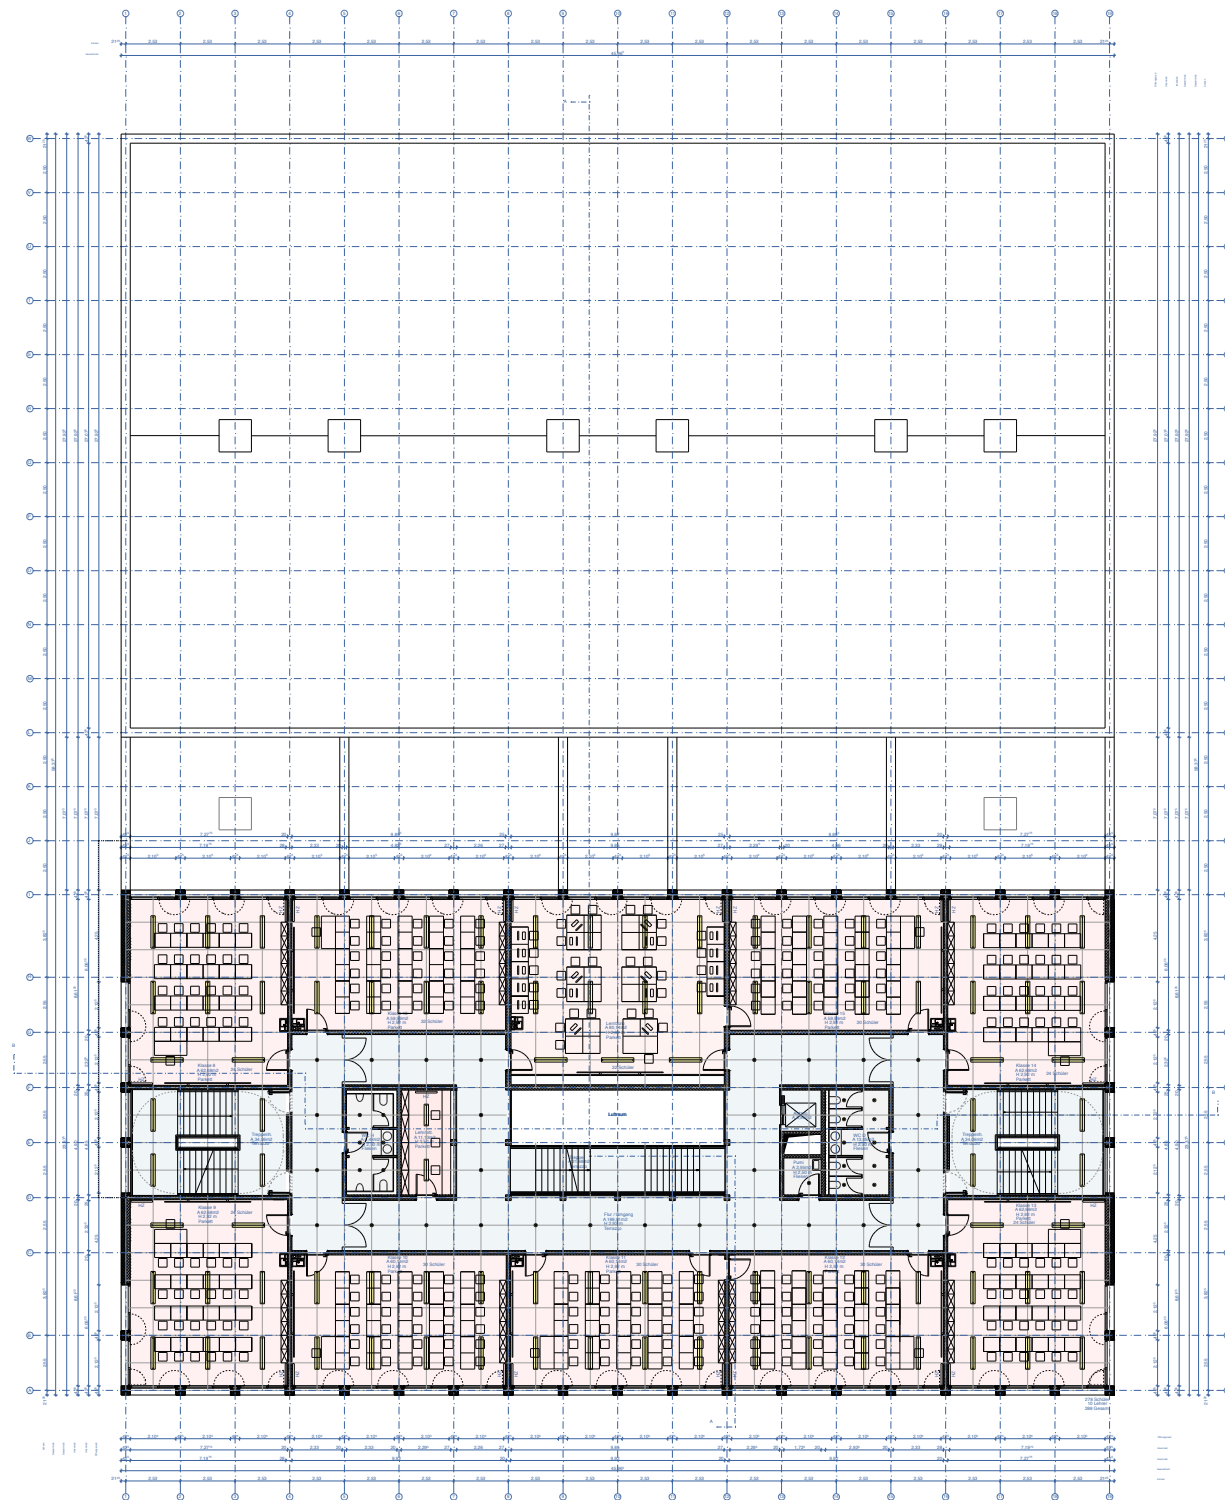

Alle Maße sind am Bau zu prüfen!
Maßstimmigkeiten sind sofort mit dem Architekten zu klären
Für Maßfehler haftet allein der Auftragnehmer.
Maßbezüge gelten vor Einzelmaßen.
Bei der Bauausführung sind die Planungen der Sonderfachleute zu beachten.
Firmendetails und -ausführungszeichnungen gelten nur mit dem Freigabevermerk des Architekten.
Alle Höhenangaben sind auf OKFF bezogen, sofern nicht anders vermerkt.

PLANSTÄNDE:

Planstand	Bearbeiter	Datum	Planstatus
p	su		Aufzugskern, Treppe, Foyer
e	suhl	29.08.08	Schacht, Pumpenraum, Beleuchtung Klasse 8/9/13/14, teilw. Drehung Waschbecken, DV-Nischen Kerne
d	suhl		Möblierung Lernblöcke, Bodenbelag Klassenräume
e	su	29.10.08	Beleuchtung Treppenhäuser, Position Feuerlöscher, Wandtafel Treppenhäuser, Handröhrer

±0,00 = 57,35m ü.NN.

Projektkurztitle:	Plannummer:	Index:
Hansa	E 302	e
Zeichnung:	Datum:	Planstatus:
Grundriss	29.10.2008	Vorabzug
2. Obergeschoss	Maßstab:	Planungsstand:
	1:350	Entwurfsplanung

Projekt:
Hansa-Berufskolleg
Hansaring 80 48155 Münster


Bauherr:
Stadt Münster, AIM
Albersloher Weg 48155 Münster




Architekt:
Peter Bastian Architekten BDA
Hafenweg 24 48155 Münster Tel: 0251 60 92 27-10 Fax: 0251 60 92 27-11

Projektleiter	Architektur Projektsteuerung	Arbeitsleiter Technischer Leiter
Fachstellenleiter Abteilungsleiter	Haustechnisches Gebäudemanagement	Bedarfsamt

Übersicht:

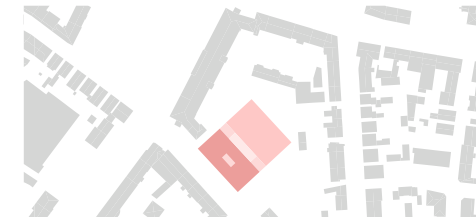

Peter Bastian Architekten BDA

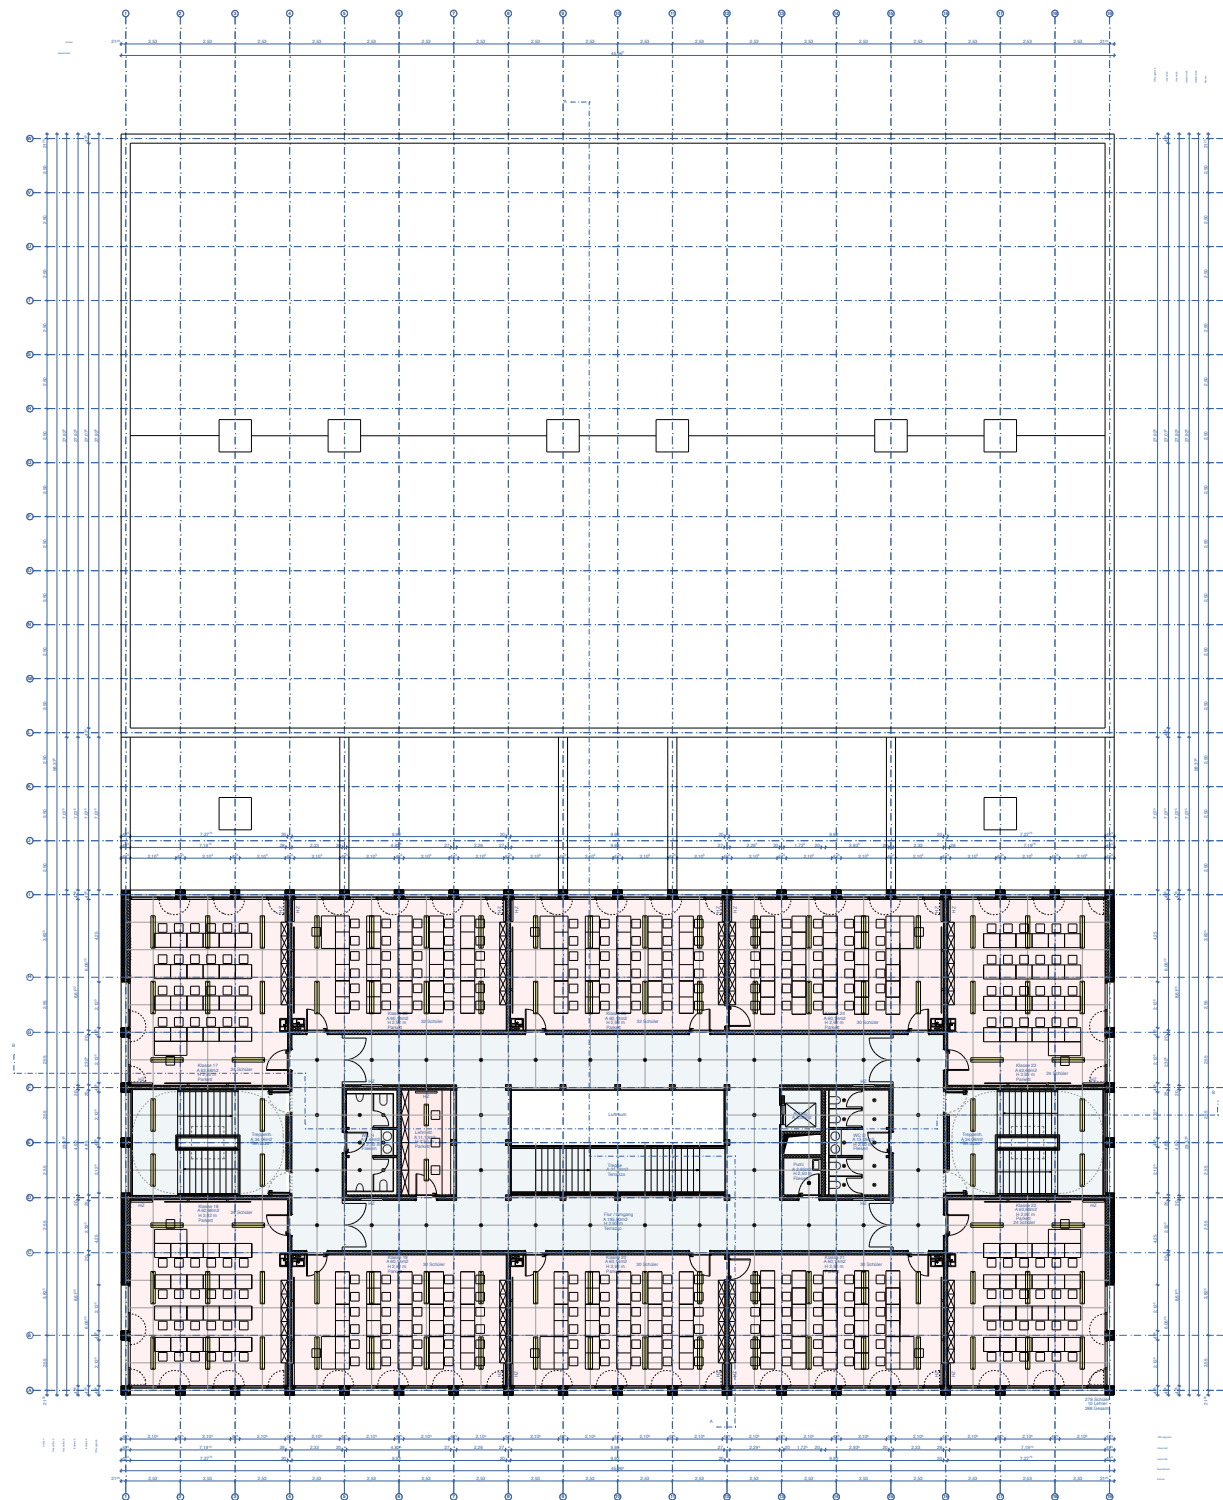

Alle Maße sind am Bau zu prüfen!
Maßstimmigkeiten sind sofort mit dem Architekten zu klären
Für Maßfehler haftet allein der Auftragnehmer.
Maßbezüge gelten vor Einzelmaßen.
Bei der Bauausführung sind die Planungen der Sonderfachleute zu beachten.
Firmendetails und -ausführungszeichnungen gelten nur mit dem Freigabevermerk des Architekten.
Alle Höhenangaben sind auf OKFF bezogen, sofern nicht anders vermerkt.

PLANSTÄNDE:

Planstand	Bearbeiter	Datum	Planstatus
2	su		Aufzugskern, Treppe Foyer
3	su/d	29.08.08	Schacht Pumpenraum, Beleuchtung Klasse 17/18/22/23, teile: Drehung Waschbecken; DV-Nischen Kerne
4	su		Bodenbelag Klassenräume
5	su	29.10.08	Beleuchtung Treppenhaus, Position Feuerlöscher, Wandstärke Treppenhaus, Heizkörper

±0,00 = 57,35m ü.NN.

Projektkurztitel:	Plannummer:	Index:
Hansa	E 303	e
Zeichnung:	Datum:	Planstatus:
	29.10.2008	Vorabzug
Grundriss	Maßstab:	Planungsstand:
3. Obergeschoss	1:350	Entwurfsplanung

Projekt:

Hansa-Berufskolleg
Hansaring 80 48155 Münster

Bauherr:

Stadt Münster, AIM
Albersloher Weg 48155 Münster


STADT MÜNSTER

Architekt:


Peter Bastian Architekten BDA
Hafenweg 24 48155 Münster Tel: 0251 60 92 27-10 Fax: 0251 60 92 27-11

Projektleiter	Architektur Projektsteuerung	Amtsleiter Technischer Leiter
Fachstellenleiter Abteilungsleiter	Haustechnisches Gebäudemanagement	Bedarfsamt

Übersicht:

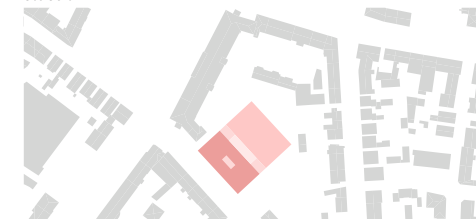

Peter Bastian Architekten BDA

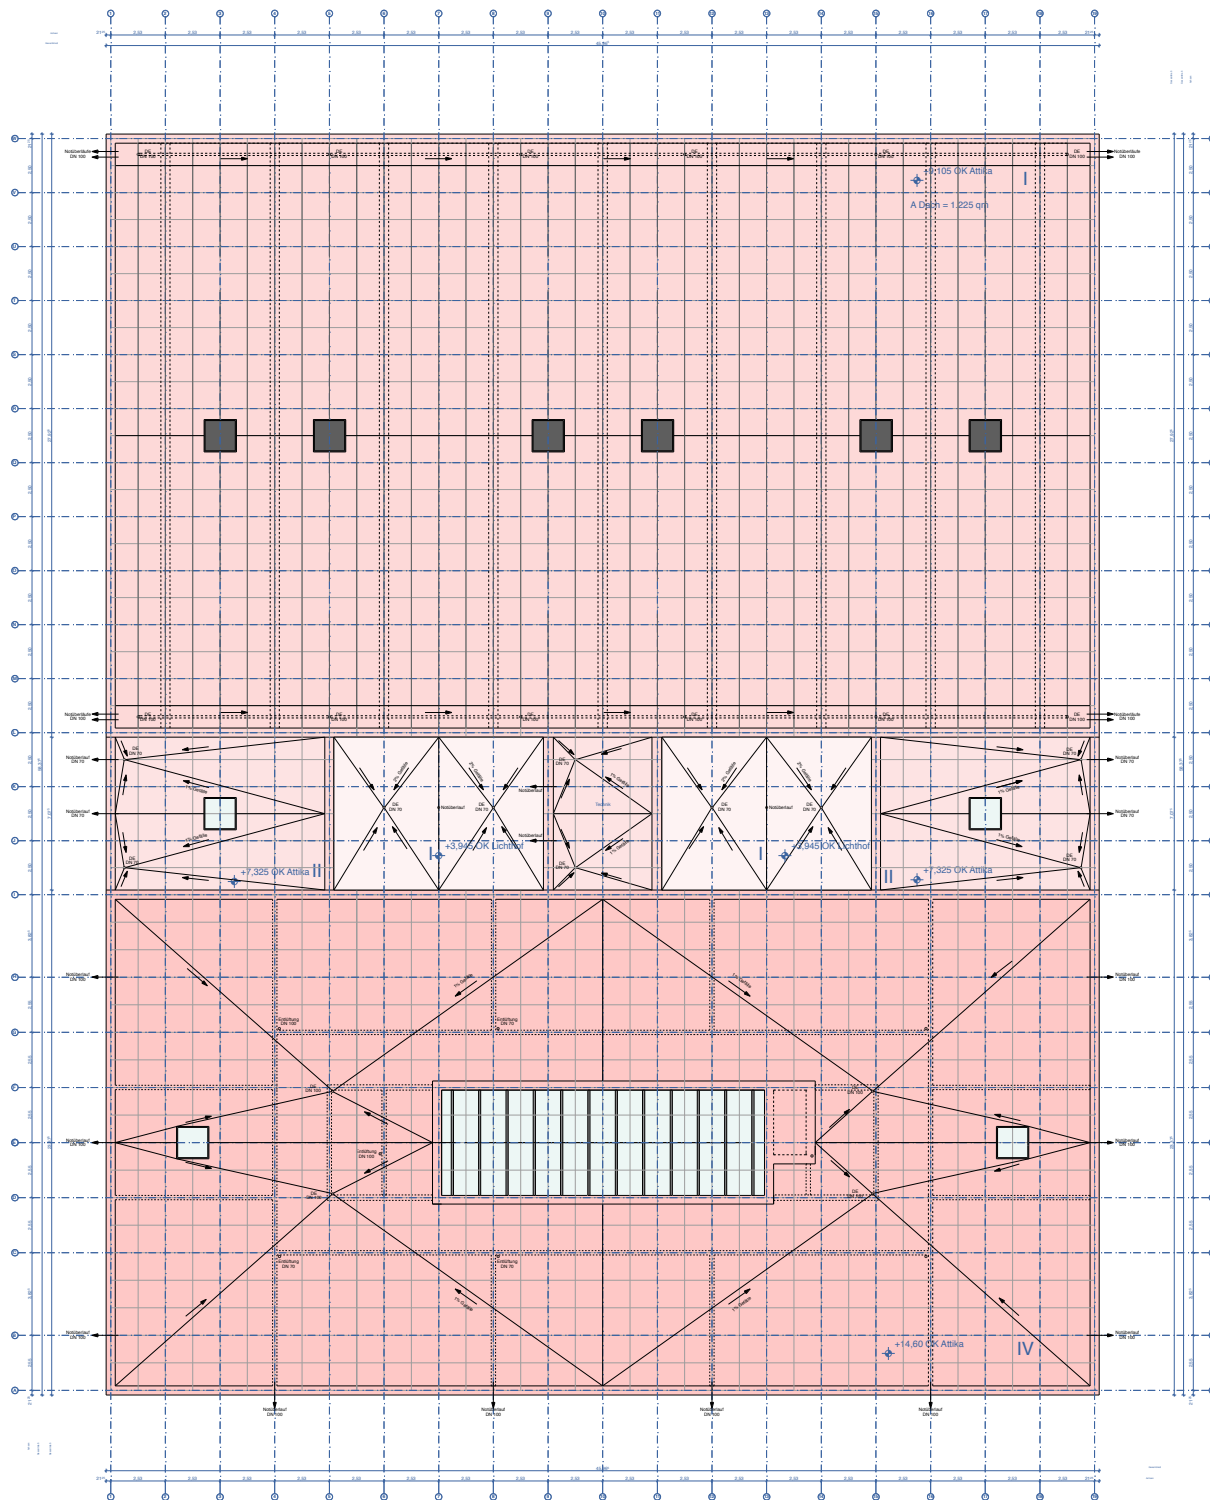

Alle Maße sind am Bau zu prüfen!
Maßstimmigkeiten sind sofort mit dem Architekten zu klären
Für Maßfehler haftet allein der Auftragnehmer.
Maßbezüge gelten vor Einzelmaßen.
Bei der Bauausführung sind die Planungen der Sonderfachleute zu beachten.
Firmendetails und -ausführungszeichnungen gelten nur mit dem Freigabevermerk des Architekten.
Alle Höhenangaben sind auf OKFF bezogen, sofern nicht anders vermerkt.

PLANSTÄNDE:

Planstand	Bearbeiter	Datum	Planstatus
p	su		RWA Trogenthaus, Lichtwand, Sporthalle
c	su/d	29.08.08	RWA Sporthalle, CWL Romy, Neigungsdecke Sporthalle, Zwischendecke, Technik, Hausdach, DE Lichtol, Technik, Hausdach
d	su/d	29.10.08	Höhe Gattaleiten

±0,00 = 57,35m ü.NN.

Projektkurztitle:	Plannummer:	Index:
Hansa	E 304	e

Zeichnung:	Datum:	Planstatus:
	29.10.2008	Vorabzug

Grundriss	Maßstab:	Planungsstand:
Dachausicht	1:350	Entwurfsplanung

Projekt:
Hansa-Berufskolleg
Hansaring 80 48155 Münster

Bauherr:
Stadt Münster, AIM
Albersloher Weg 48155 Münster




Architekt:
Peter Bastian Architekten BDA
Hafenweg 24 48155 Münster Tel: 0251 60 92 27-10 Fax: 0251 60 92 27-11


Projektleiter	Architektur Projektsteuerung	Amtsleiter Technischer Leiter
---------------	---------------------------------	----------------------------------

Fachstellenleiter Abteilungsleiter	Haustechnisches Gebäudemanagement	Bedarfsamt
---------------------------------------	--------------------------------------	------------

Übersicht:

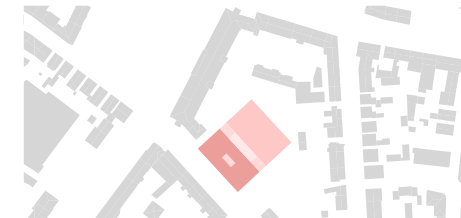

Peter Bastian Architekten BDA

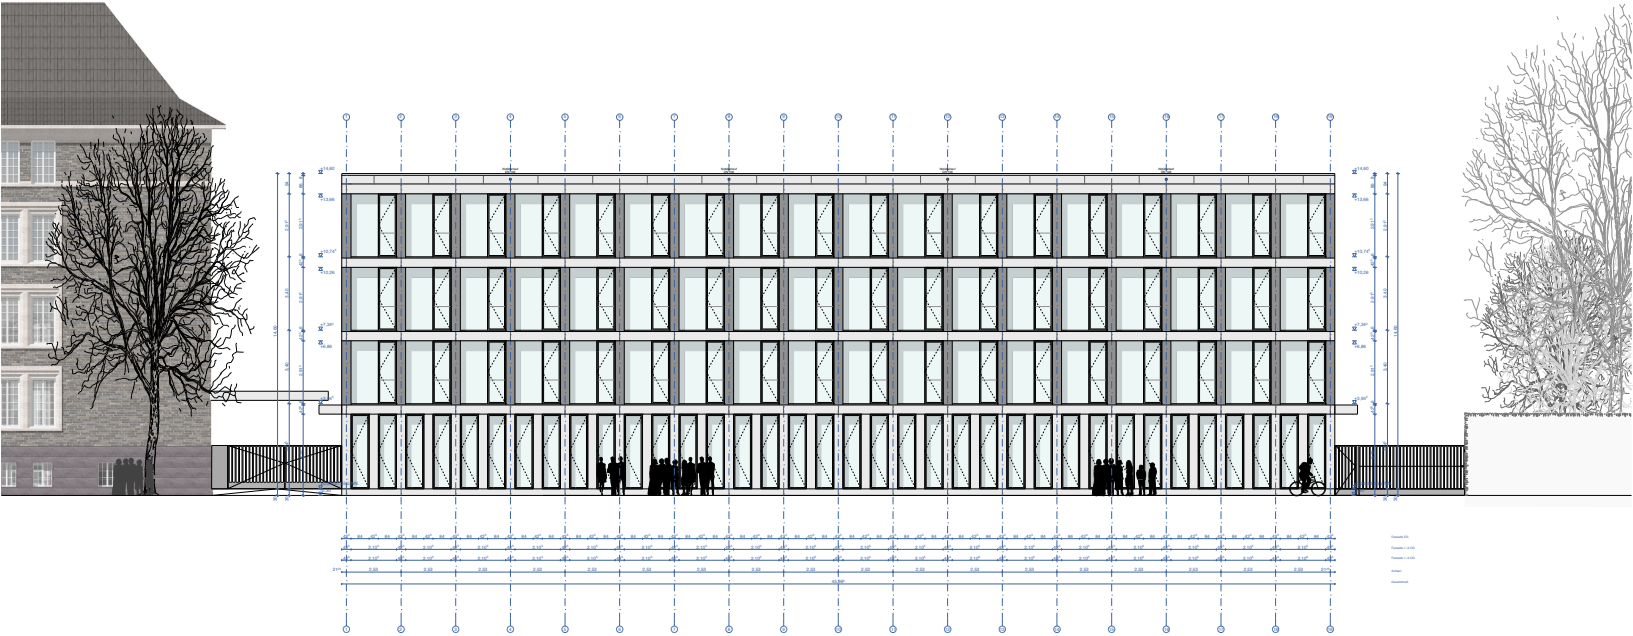

Alle Maße sind am Bau zu prüfen!
Maßstimmigkeiten sind sofort mit dem Architekten zu klären
Für Maßfehler haftet allein der Auftragnehmer.
Maßbezüge gelten vor Einzelmaßen.
Bei der Bauausführung sind die Planungen der Sonderfachleute zu beachten.
Firmendetails und -ausführungszeichnungen gelten nur mit dem Freigabevermerk des Architekten.
Alle Höhenangaben sind auf OKFF bezogen, sofern nicht anders vermerkt.

PLANSTÄNDE:

Planstand	Bearbeiter	Datum	Planstatus
b	su		Geschosshöhe
g	kw		Deckenpaket angepasst; Notüberläufe, Absturzsicherung ergänzt
d	cl	29.09.08	Höhen angepasst
e	su	29.10.08	Höhen angepasst, Überdachung ergänzt

- Verglasung
- Sichtbeton-Fertigteile
- Wärmedämm-Verbundsystem

±0,00 = 57,35m ü.NN.

Projektkurztitel:	Plannummer:	Index:
Hansa	E 400	e
Zeichnung:	Datum:	Planstatus:
Süd West	29.10.2008	Vorabzug
Ansicht:	Maßstab:	Planungsstand:
Süd West	1:350	Entwurfsplanung


Projekt:
Hansa-Berufskolleg
Hansaring 80 48155 Münster

Bauherr:
Stadt Münster, AIM
Albersloher Weg 48155 Münster

Architekt:
Peter Bastian Architekten BDA
Hafenweg 24 48155 Münster Tel: 0251 60 92 27-10 Fax: 0251 60 92 27-11


STADT MÜNSTER

Projektleiter	Architektur Projektsteuerung	Amtsleiter Technischer Leiter
Fachstellenleiter Abteilungsleiter	Haus technisches Gebäudemanagement	Bedarfsamt

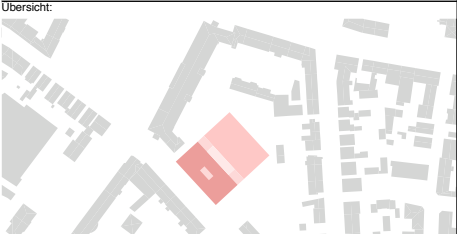

Peter Bastian Architekten BDA

PLANSTÄNDE:

 [illegible]


Projektkurztitel:	Plannummer:	Index:
Hansa	E 401	e
Zeichnung:	Datum:	Planstatus:
	29.10.2008	Vorabzug
Ansicht	Maßstab:	Planungsstand:
Nord West	1:350	Entwurfsplanung

Bauherr:
Stadt Münster, AIM
Albersloher Weg 48155 Münster

Projektleiter	Architektur Projektsteuerung	Amtsleiter Technischer Leiter
---------------	---------------------------------	----------------------------------


Fachstellenleiter	Haustechnisches	Bedarfsamt
Abteilungsleiter	Gebäudemanagement	

Übersicht:

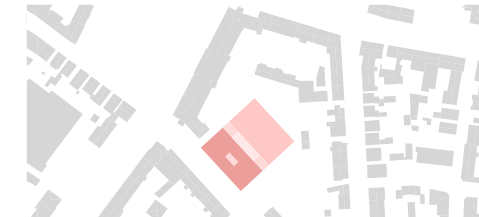

Peter Bastian Architekten BDA

Bemerkung: Der angegebene Maßstab gilt nur bei Ausgabe in Original Blattröße ! DIN A4

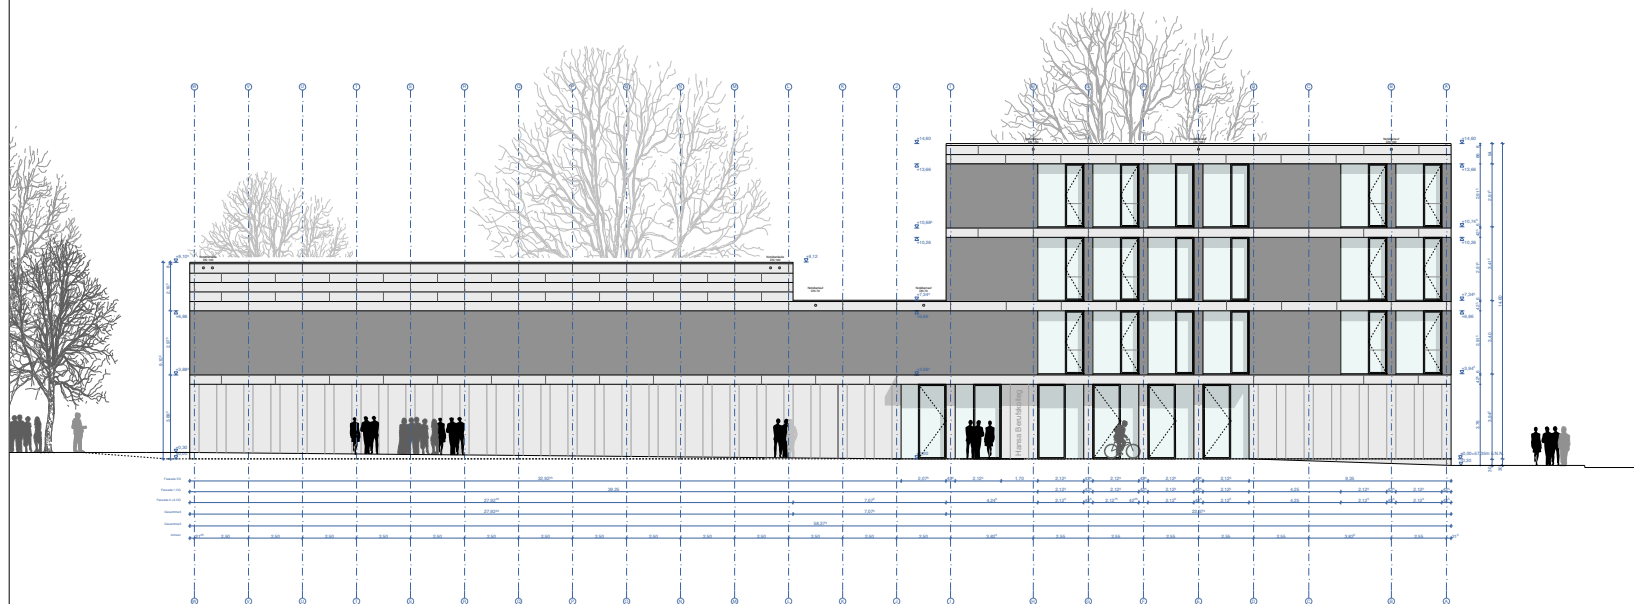



Alle Maße sind am Bau zu prüfen!
Maßstimmigkeiten sind sofort mit dem Architekten zu klären
Für Maßfehler haftet allein der Auftragnehmer.
Maßbezüge gelten vor Einzelmaßen.
Bei der Bauausführung sind die Planungen der Sonderfachleute zu beachten.
Firmendetails und -ausführungszeichnungen gelten nur mit dem Freigabevermerk des Architekten.
Alle Höhenangaben sind auf OKFF bezogen, sofern nicht anders vermerkt.

PLANSTÄNDE:

Planstand	Bearbeiter	Datum	Planstatus
g	su		Geschosshöhe, Rampe Sporthalle
d	kw		Deckenpaket angepasst, Absturzsicherung ergänzt
d	cl	29.09.08	Höhen angepasst
e	su	29.10.08	Höhen angepasst, Vordach ergänzt

Verglasung

Sichtbeton-Fertigteile

Wärmedämm-Verbundsystem

±0,00 = 57,35m ü.NN.

Projektkurztitel:	Plannummer:	Index:
Hansa	E 402	e
Zeichnung:	Datum:	Planstatus:
Nord Ost	29.10.2008	Vorabzug
Ansicht:	Maßstab:	Planungsstand:
Nord Ost	1:350	Entwurfsplanung

Projekt:

Hansa-Berufskolleg
Hansaring 80 48155 Münster

Bauherr:


Stadt Münster, AIM
Albersloher Weg 48155 Münster

Architekt:

Peter Bastian Architekten BDA
Hafenweg 24 48155 Münster Tel: 0251 60 92 27-10 Fax: 0251 60 92 27-11

STADT MÜNSTER

Projektleiter	Architektur Projektsteuerung	Amtsleiter Technischer Leiter
Fachstellenleiter Abteilungsleiter	Haus technisches Gebäudemanagement	Bedarfsamt

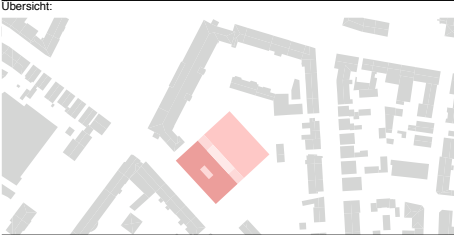

Alle Maße sind am Bau zu prüfen!
Maßstimmigkeiten sind sofort mit dem Architekten zu klären
Für Maßfehler haftet allein der Auftragnehmer.
Maßbezüge gelten vor Einzelmaßen.
Bei der Bauausführung sind die Planungen der Sonderfachleute zu beachten.
Firmendetails und -ausführungszeichnungen gelten nur mit dem Freigabevermerk des Architekten.
Alle Höhenangaben sind auf OKFF bezogen, sofern nicht anders vermerkt.

PLANSTÄNDE:

Planstand	Bearbeiter	Datum	Planstatus
p	su		Geschosshöhe
e	su/ol	29.08.08	Türen Eingang
d	kw	18.09.08	Deckenpaket angepasst, Absturzsicherung, Notüberläufe ergänzt
s	su	29.10.08	Höhen angepasst



±0,00 = 57,35m ü.NN.

Projektkurztitle:	Plannummer:	Index:
Hansa	E 403	e
Zeichnung:	Datum:	Planstatus:
Süd Ost	29.10.2008	Vorabzug
Ansicht:	Maßstab:	Planungsstand:
Süd Ost	1:350	Entwurfsplanung

Projekt:
Hansa-Berufskolleg
Hansaring 80 48155 Münster

Bauherr:
Stadt Münster, AIM
Albersloher Weg 48155 Münster




Architekt:
Peter Bastian Architekten BDA
Hafenweg 24 48155 Münster Tel: 0251 60 92 27-10 Fax: 0251 60 92 27-11

Projektleiter	Architektur Projektsteuerung	Amtsleiter Technischer Leiter
---------------	---------------------------------	----------------------------------

Fachstellenleiter Abteilungsleiter	Haus technisches Gebäudemanagement	Bedarfsamt
---------------------------------------	---------------------------------------	------------

Übersicht:

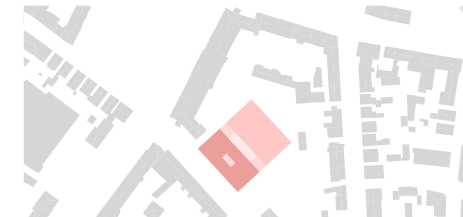

Peter Bastian Architekten BDA

Alle Maße sind am Bau zu prüfen!
Maßstimmigkeiten sind sofort mit dem Architekten zu klären
Für Maßfehler haftet allein der Auftragnehmer.
Maßbezüge gelten vor Einzelmaßen.
Bei der Bauausführung sind die Planungen der Sonderfachleute zu beachten.
Firmendetails und -ausführungszeichnungen gelten nur mit dem Freigabevermerk des Architekten.
Alle Höhenangaben sind auf OKFF bezogen, sofern nicht anders vermerkt.

PLANSTÄNDE:

Planstand	Bearbeiter	Datum	Planstatus
p	su		Geschosshöhe, Lichtband Sporthalle
e	suid	29.08.08	Technikraum ergänzt, Abhangdecke Medisothek, Prallwand Sporthalle
d	suid		Deckenpaket angepaßt
s	su	29.10.08	Höhen angepasst

±0,00 = 57,35m ü.NN.

Projektkurztitel:	Plannummer:	Index:
Hansa	E 500	e
Zeichnung:	Datum:	Planstatus:
	29.10.2008	Vorabzug
Schnitt	Maßstab:	Planungsstand:
Schnitt A-A	1:350	Entwurfsplanung

Projekt:

Hansa-Berufskolleg
Hansaring 80 48155 Münster

Bauherr:

Stadt Münster, AIM
Albersloher Weg 48155 Münster


STADT MÜNSTER

Architekt:

Peter Bastian Architekten BDA
Hafenweg 24 48155 Münster Tel: 0251 60 92 27-10 Fax: 0251 60 92 27-11


Projektleiter	Architektur Projektsteuerung	Amtsleiter Technischer Leiter
Fachstellenleiter Abteilungsleiter	Haustechnisches Gebäudemanagement	Bedarfsamt


Übersicht:

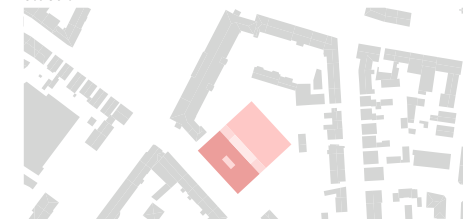

Peter Bastian Architekten BDA

Bemerkung: Der angegebene Maßstab gilt nur bei Ausgabe in Original/Blattgröße 1 DIN A4

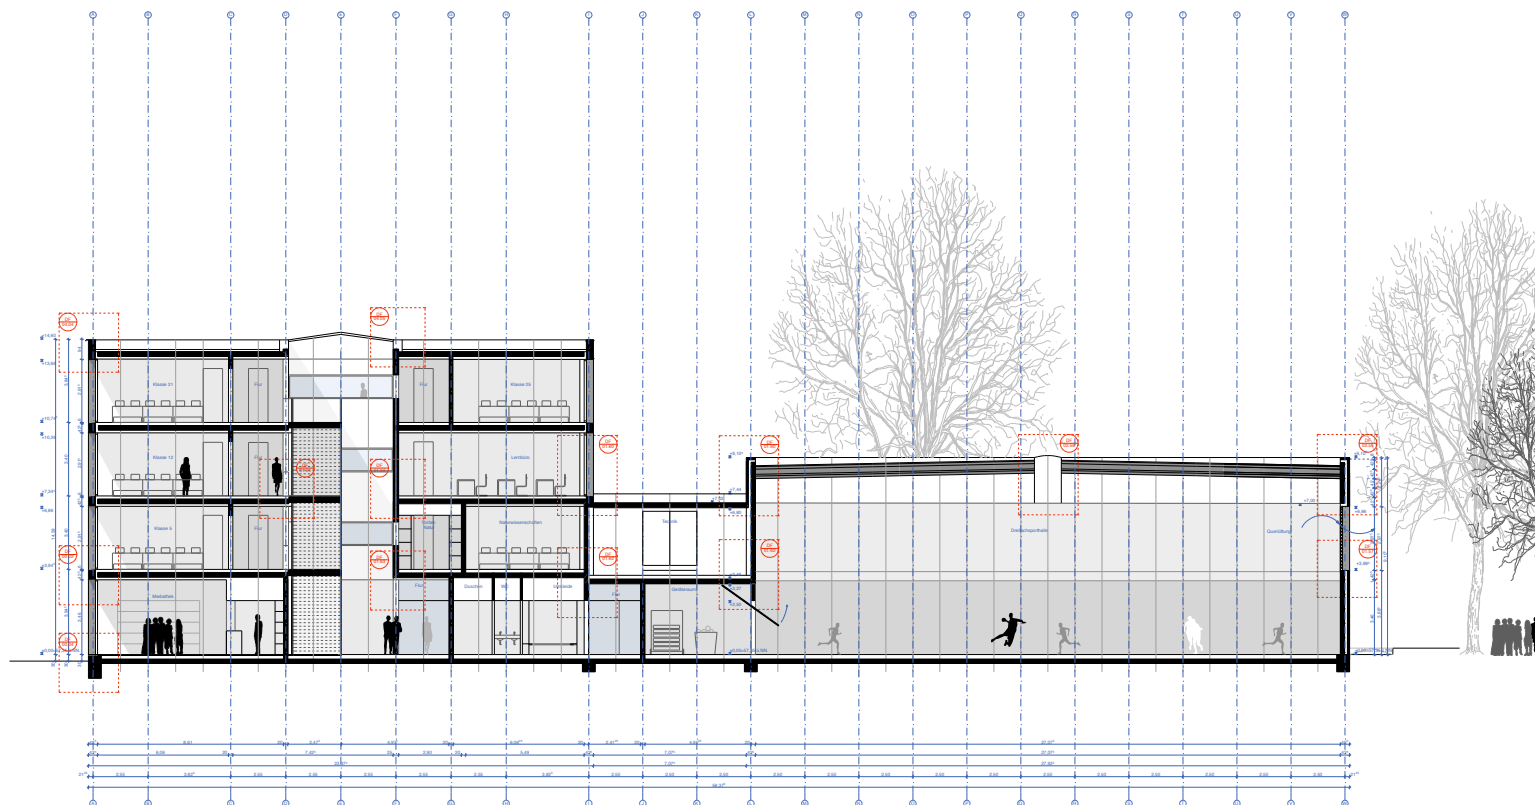

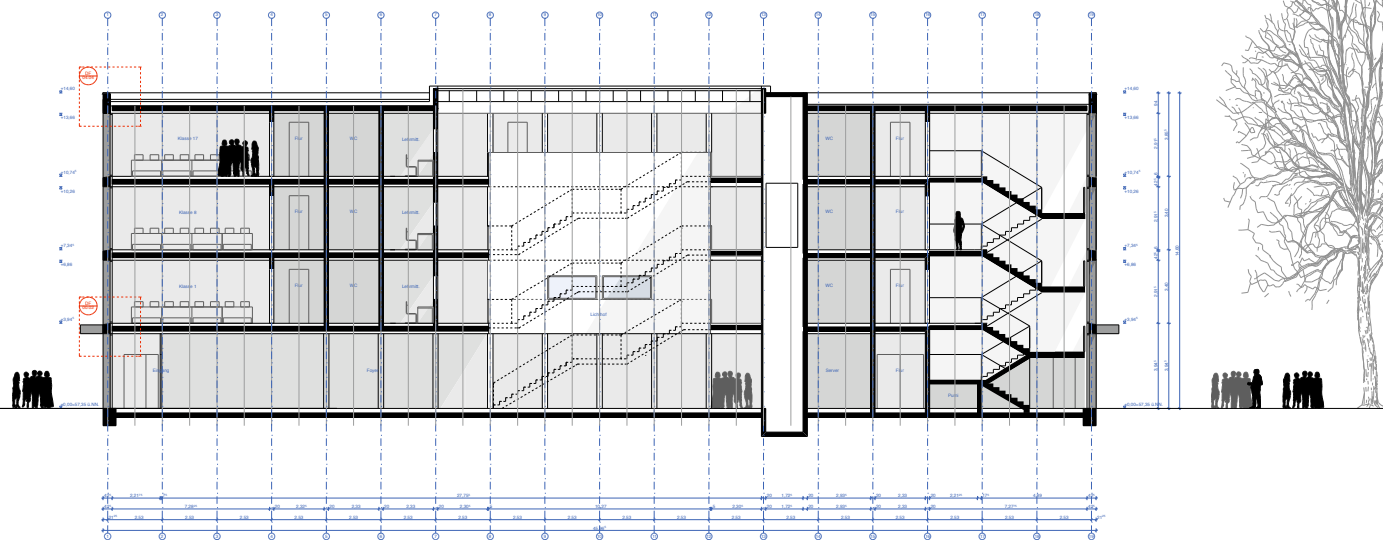

Alle Maße sind am Bau zu prüfen!
Maßstimmigkeiten sind sofort mit dem Architekten zu klären
Für Maßfehler haftet allein der Auftragnehmer.
Maßbezüge gelten vor Einzelmaßen.
Bei der Bauausführung sind die Planungen der Sonderfachleute zu beachten.
Firmendetails und -ausführungszeichnungen gelten nur mit dem Freigabevermerk des Architekten.
Alle Höhenangaben sind auf OKFF bezogen, sofern nicht anders vermerkt.

PLANSTÄNDE:


Planstand	Bearbeiter	Datum	Planstatus
p	su		Geschosshöhe, Aufzugskerne, Stützen EG
d	su/dl		Deckengabel angepasst
d	dl	29.09.08	Höhen angepasst
e	su	29.10.08	Höhen angepasst

±0,00 = 57,35m ü.NN.

Projektkurztitle:	Plannummer:	Index:
Hansa	E 501	e
Zeichnung:	Datum:	Planstatus:
	29.10.2008	Vorabzug
Schnitt B-B	Maßstab:	Planungsstand:
	1:350	Entwurfsplanung

Projekt:		
Hansa-Berufskolleg		
Hansaring 80 48155 Münster		
Bauherr:		
Stadt Münster, AIM		
Albersloher Weg 48155 Münster		
Architekt:		
Peter Bastian Architekten BDA		
Hafenweg 24 48155 Münster Tel: 0251 60 92 27-10 Fax: 0251 60 92 27-11		
Projektleiter	Architektur Projektsteuerung	Amtsleiter Technischer Leiter
Fachstellenleiter Abteilungsleiter	Haus technisches Gebäudemanagement	Bedarfsamt

Übersicht:

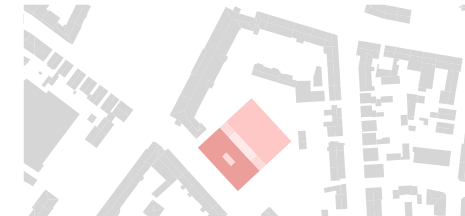

Peter Bastian Architekten BDA