

V/0940/2008

ANLAGEN

Kostenschätzungen
und
Pläne

Kostenschätzung Fürstenbergschule

Bauherr:	<i>Stadt Münster Amt für Immobilienmanagement Albersloher Weg 33, in 48155 Münster</i>
Entwurfsverfasser:	<i>Architekturbüro Ubbenhorst&Westphal Lambertikirchplatz 2, in 48143 Münster</i>
Bauvorhaben:	<i>Ganztagsoffensive Fürstenbergschule Andreas Hofer Straße 30, 48145 Münster</i>

KG:	Bezeichnung:	Gesamtpreis netto:	Gesamtpreis brutto:
200	Herrichten und Erschließen	1.600,00 €	1.904,00 €
300	Bauwerk - Baukonstruktionen	52.137,30 €	62.043,39 €
400	Bauwerk - Technische Anlagen	31.100,00 €	37.009,00 €
500	Außenanlagen	15.000,00 €	17.850,00 €
600	Ausstattung und Kunstwerke	30.000,00 €	35.700,00 €
700	Baunebenkosten	25.966,56 €	30.900,21 €
	Rundung auf volle Tausend	498,66 €	593,40 €
Summe Gesamt		155.803,87 €	186.000,00 €

m² - Preis für die Kostengr. 200,300,400			
	bezogen hier auf 130 m² Umbaufläche	1.198,49 €	1.430,77 €

Aufgestellt
Münster, 14.10.2008

Wolfgang Ubbenhorst
Dipl. Ing. Architekt

Kostenschätzung 08Ho062 Ganztagsoffensive Erich-Klausener-Realschule

Bauvorhaben:

Ganztagesangebot
Erich-Klausener-Realschule
Bismarkallee 55
48165Münster

Bauherr:

Amt für Immobilienmanagement
Stadthaus 3
Albersloher Weg 33
48155 Münster

Planverfasser:

Dejové & Dr. Ammann
Architekten BDA / Stadtplaner
Bogenstr. 6
48143 Münster

Kostenauswertung nach DIN 276 (1993)

Tag der Auswertung: 12.11.2008

Auswertungssumme:

MWSt. (19,0 %)

172.164,00 EUR

32.711,16 EUR

inkl. 19,00 % MWSt. =

204.875,16 EUR

Die Auswertungssumme von 172.164,00 EUR verteilt sich auf folgende Kostengruppen:

KG	Kostengruppe DIN 276 (1993) / Quelleinträge	Gesamt EUR
300	Bauwerk-Baukonstruktionen	107.830,00
	Gesamt inkl. 19,0 % MWSt.	128.317,70
400	Bauwerk-Technische Anlagen	35.640,00
	Gesamt inkl. 19,0 % MWSt.	42.411,60
700	Baunebenkosten	28.694,00
	Gesamt inkl. 19,0 % MWSt.	34.145,86

Projekt: 08Ho062 Ganztagsoffensive Erich-Klausener-Realschule

172.164,00 EUR

MWSt. 19,0 %

32.711,16 EUR

Gesamtsumme inkl. MWSt.

204.875,16 EUR

.....Münster....., den 12.11.2008.....
(Ort und Datum)

.....gez. Hofmann.....
(Stempel und Unterschrift)

Kostenschätzung Fürstin von Gallizin Realschule


Bauherr:	<i>Stadt Münster Amt für Immobilienmanagement Albersloher Weg 33, in 48155 Münster</i>
Entwurfsverfasser:	<i>Architekturbüro Ubbenhorst&Westphal Lambertikirchplatz 2, in 48143 Münster</i>
Bauvorhaben:	<i>Ganztagsoffensive Fürstin von Gallizin Realschule Manfred-von-Richthofen-Straße 46, 48145 Münster</i>

KG:	Bezeichnung:	Gesamtpreis netto:	Gesamtpreis brutto:
200	Herrichten und Erschließen	6.425,00 €	7.645,75 €
300	Bauwerk - Baukonstruktionen	45.214,19 €	53.804,89 €
400	Bauwerk - Technische Anlagen	21.100,00 €	25.109,00 €
600	Ausstattung und Kunstwerke	37.000,00 €	44.030,00 €
700	Baunebenkosten	21.946,84 €	26.116,74 €
	Rundung auf volle Tausend	246,74 €	293,62 €
Summe Gesamt		131.932,77 €	157.000,00 €

m² - Preis für die Kostengr. 200,300,400		
bezogen hier auf 160 m² Umbaufläche	824,58 €	981,25 €

Aufgestellt
Münster, 14.10.2008

Wolfgang Ubbenhorst
Dipl. Ing. Architekt

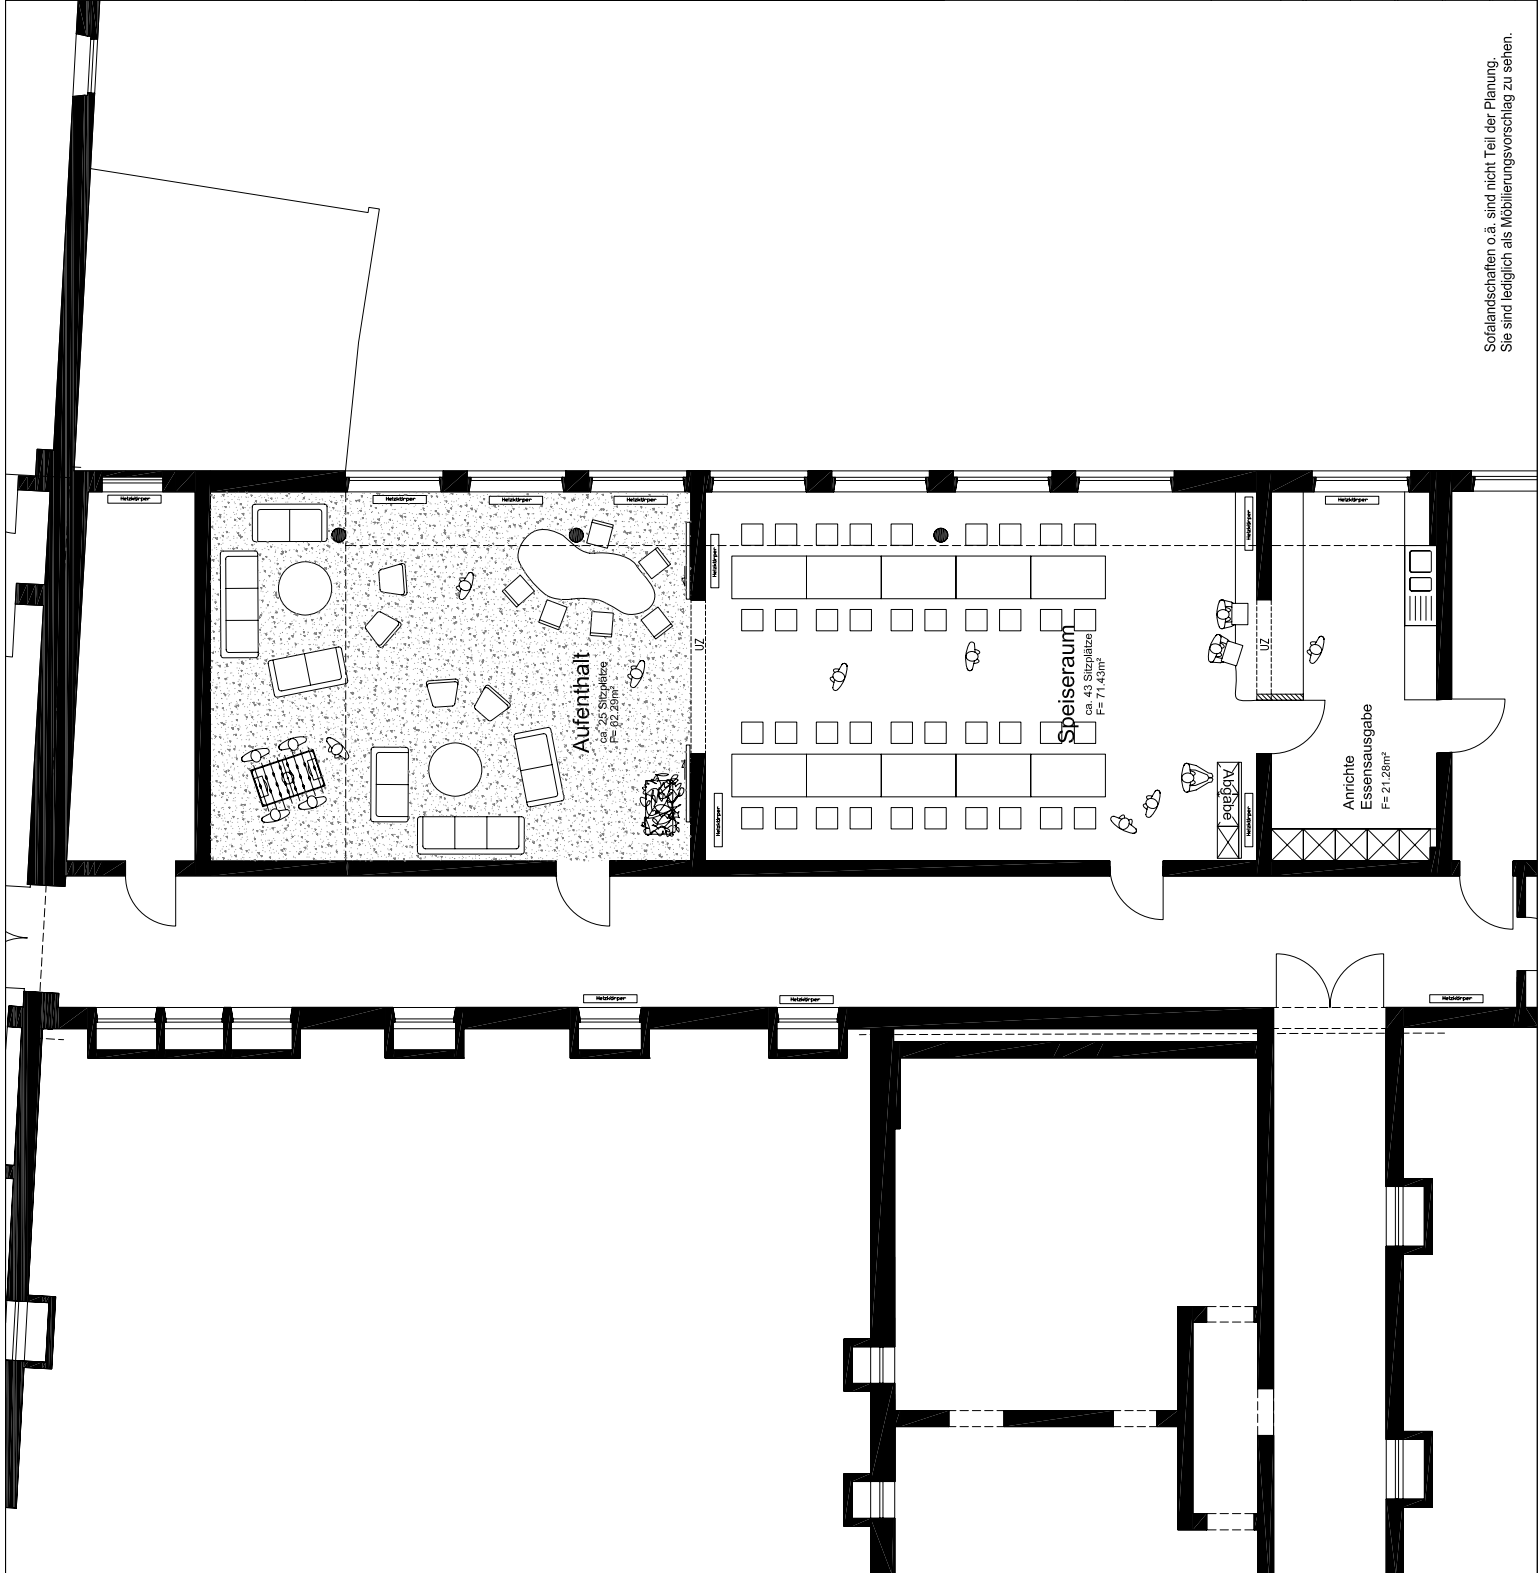

Sofalandschaften o.ä. sind nicht Teil der Planung.
Sie sind lediglich als Möblierungsvorschlag zu sehen.


Alle Maße sind auf der Baustelle zu prüfen.
Maßstimmigkeiten sind sofort mit dem Architekten zu klären.
Für Maßfehler haftet allein der Auftragnehmer.
Maßbezüge gelten vor Einzeimaßen.
Bei der Bauausführung sind die Planungen der Fachingenieure
sowie die Angaben der Sonderfächleute zu beachten.
Firmendetails und Ausführungszeichnungen
gelten nur mit dem Freigabevermerk
des Architekten.
Alle Höhen sind auf OKFF bezogen, sofern
nicht anders vermerkt.
Alle Brüstungshöhen und Türhöhen sind auf OKFF bezogen,
sofern nicht anders vermerkt.
Höhenkote ±0.00=

LEGENDE

- | | | | |
|--|-------------------------------|--|-----------------------------|
| | Stahlbeton | | BO Boden |
| | Mauerwerk | | IV Innenwand |
| | Zementestrich | | AW Außenwand |
| | gewachsener Boden | | GK Gipskarton |
| | Kies | | GP Gipsputz |
| | Dämmung weich | | KZP Kalkzementputz |
| | Abbruch | | F Fläche |
| | Bestand | | U Umfang |
| | Holz | | HK Heizkörper |
| | DD/BD Decken-/Bodendurchbruch | | OKFF-Oberkante Balken/Boden |
| | WD Wanddurchbruch | | OKFF-Oberkante Fertigfußb. |
| | DA Dämmstabschicht | | UKRD=Unterkante Rohdecke |
| | VA Wandaustausch | | UKFD=Unterkante Fertigdecke |
| | BE Bodeneinlauf | | OKFT=Oberkante Fertigraufe |

Art der Änderung

Datum	Nr.	Name

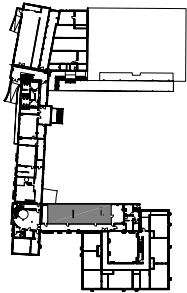

Ubberhorst
Architekten GbR
Bismarck
Neubau
Denkmalpflege

Westphal
Lambertikirchplatz 2
48143 Münster
Tel.: 0251/395404
Fax.: 0251/3954060

STADT
Münster

AMT FÜR IMMOBILIENMANAGEMENT
Hochbautechnisches
Gebäudemanagement

Fürstin-von-Gallizin
Realschule
Manfred-von-Richtofen-
Straße 46
48145 Münster
Ganztagsoffensive

M Maßstab: Plan-Datum: 14.10.2008
M 1:100
gezeichnet: A. Franz
geprüft: A. Franz
Planart: Entwurf 1
Entwurf für eine Mensa
mit ca. 43 Sitzplätzen

EP 1
Entwurfsplan 1
Kellergeschoss

M Maßstab: Plan-Datum: 14.10.2008
M 1:100
gezeichnet: Frau Silies
geprüft: Frau Silies
Zachnerin: Frau Silies

Ubberhorst & Westphal
Architekten
Herr Nienaber

Abkürzung:
Hochbautechnisches
Gebäudemanagement

Bedarfamt
Bedarfamt
Lager:
Date:

Kostenschätzung 08Ho062 Ganztagsoffensive Karl-Wagenfeld-Realschule

Bauvorhaben:

Ganztagesangebot
Karl-Wagenfeld-Realschule
Spichernstr. 17
48153 Münster

Bauherr:

Amt für Immobilienmanagement
Stadthaus 3
Albersloher Weg 33
48155 Münster

Planverfasser:

Dejové & Dr. Ammann
Architekten BDA / Stadtplaner
Bogenstr. 6
48143 Münster

Kostenauswertung nach DIN 276 (1993)

Tag der Auswertung: 12.11.2008

Auswertungssumme:

MWSt. (19,0 %)

181.724,40 EUR

34.527,64 EUR

inkl. 19,00 % MWSt. =

216.252,04 EUR

Die Auswertungssumme von 181.724,40 EUR verteilt sich auf folgende Kostengruppen:

KG	Kostengruppe DIN 276 (1993) / Quelleinträge	Gesamt EUR
300	Bauwerk-Baukonstruktionen	73.916,00
	Gesamt inkl. 19,0 % MWSt.	87.960,04
400	Bauwerk-Technische Anlagen	42.010,00
	Gesamt inkl. 19,0 % MWSt.	49.991,90
500	Außenanlagen	10.711,00
	Gesamt inkl. 19,0 % MWSt.	12.746,09
600	Ausstattung und Kunstwerke	24.800,00
	Gesamt inkl. 19,0 % MWSt.	29.512,00
700	Baunebenkosten	30.287,40
	Gesamt inkl. 19,0 % MWSt.	36.042,01

Projekt: 08Ho062 Ganztagsoffensive Karl-Wagenfeld-Realschule

181.724,40 EUR

MWSt. 19,0 %

34.527,64 EUR

Gesamtsumme inkl. MWSt.

216.252,04 EUR

.....Münster....., den 12.11.2008.....
(Ort und Datum)

.....gez. Hofmann.....
(Stempel und Unterschrift)

Kostenschätzung Paul-Gerhardt-Realschule

Bauherr: Stadt Münster
Amt für Immobilienmanagement
Albersloher Weg 33, in 48155 Münster

Entwurfsverfasser: Architekturbüro Ubbenhorst&Westphal
Lambertikirchplatz 2, in 48143 Münster

Bauvorhaben: Ganztagssoffensive
Paul-Gerhardt-Realschule
Katthagen 7, 48143 Münster

KG:	Bezeichnung:	Gesamtpreis netto:	Gesamtpreis brutto:
200	Herrichten und Erschließen	3.492,50 €	4.156,08 €
300	Bauwerk - Baukonstruktionen	51.835,06 €	61.683,72 €
400	Bauwerk - Technische Anlagen	25.100,00 €	29.869,00 €
600	Ausstattung und Kunstwerke	42.000,00 €	49.980,00 €
700	Baunebenkosten	24.484,10 €	29.136,08 €
	Rundung auf volle Tausend	147,16 €	175,12 €
Summe Gesamt		147.058,82 €	175.000,00 €

m² - Preis für die Kostengr. 200,300,400		
bezogen hier auf 185 m² Umbaufläche	794,91 €	945,95 €

Aufgestellt
Münster, 14.10.2008

Wolfgang Ubbenhorst
Dipl. Ing. Architekt

KOSTENSCHÄTZUNG Variante 3.1

Realschule im Kreuzviertel, Einrichtung Übermittagbetreuung

Bauherr: Wohn+Stadtbau für Stadt MS

Bauort: Realschule im Kreuzviertel, Finkenstrasse 76

Bauweise: Umbau, Kellergeschoss

Bauart: konventionell



KOSTENSCHÄTZUNG Variante 3.1

Sanitär	10.000,00 €
Heizung	5.000,00 €
Elektro	2.500,00 €
Beleuchtung	6.000,00 €
Herrichten Rampe	3.000,00 €
Oberboden Abriss und neu	16.000,00 €
Wandaufarbeitung, Putz neu	10.000,00 €
Malerarbeiten	10.000,00 €
Fluchttreppe / Fensterumbau	5.000,00 €
Einrichtung Küche	30.000,00 €
Einrichtung Tische und Stühle	25.000,00 €
Wanddurchbrüche neu	6.000,00 €
Akustikmaßnahmen Decke und Wand	8.000,00 €
Ersatzraumherstellung	7.000,00 €
Unvorhergesehenes	3.500,00 €

Zwischensumme 147.000,00 €

Nebenkosten ca. 15% 21.000,00 €

Kostenschätzung 08Ho062 Ganztagsoffensive Annette-v-D-H-Gymnasium

Bauvorhaben:

Ganztagesangebot
Annette-von-Droste-Hülshoff-Gymnasium
Grüne Gasse 40
48143 Münster

Bauherr:

Amt für Immobilienmanagement
Stadthaus 3
Albersloher Weg 33
48155 Münster

Planverfasser:

Dejové & Dr. Ammann
Architekten BDA / Stadtplaner
Bogenstr. 6
48143 Münster

Kostenauswertung nach DIN 276 (1993)

Tag der Auswertung: 12.11.2008

Auswertungssumme:

MWSt. (19,0 %)

119.511,96 EUR

22.707,27 EUR

inkl. 19,00 % MWSt. =

142.219,23 EUR

Die Auswertungssumme von 119.511,96 EUR verteilt sich auf folgende Kostengruppen:

KG	Kostengruppe DIN 276 (1993) / Quelleinträge	Gesamt EUR
300	Bauwerk-Baukonstruktionen	55.903,30
	Gesamt inkl. 19,0 % MWSt.	66.524,93
400	Bauwerk-Technische Anlagen	28.490,00
	Gesamt inkl. 19,0 % MWSt.	33.903,10
600	Ausstattung und Kunstwerke	15.200,00
	Gesamt inkl. 19,0 % MWSt.	18.088,00
700	Baunebenkosten	19.918,66
	Gesamt inkl. 19,0 % MWSt.	23.703,21

Projekt: 08Ho062 Ganztagsoffensive Annette-v-D-H-Gymnasium

119.511,96 EUR

MWSt. 19,0 %

22.707,27 EUR

Gesamtsumme inkl. MWSt.

142.219,23 EUR

.....Münster....., den 12.11.2008.....
(Ort und Datum)

.....gez. Hofmann.....
(Stempel und Unterschrift)

Ausstattung der Küchen- und Speise-
räume, die im Rahmen der Erweiterungs-
maßnahme neu geschaffen werden.

KG 600 Ausstattung und Kunstwerke

Gesamtsumme brutto 57.700,00

Insgesamt incl. MWST. rd. 200.000,00



Einträge erfolgen durch Amt für Immobilienmanagement bei Datenerhebung

Kostenschätzung Gymnasium Paulinum


Bauherr:	Stadt Münster Amt für Immobilienmanagement Albersloher Weg 33, in 48155 Münster
Entwurfsverfasser:	Architekturbüro Ubbenhorst&Westphal Lambertikirchplatz 2, in 48143 Münster
Bauvorhaben:	Ganztagsoffensive Gymnasium Paulinum Am Stadtgraben 30, 48143 Münster

KG:	Bezeichnung:	Gesamtpreis netto:	Gesamtpreis brutto:
200	Herrichten und Erschließen	14.342,10 €	17.067,10 €
300	Bauwerk - Baukonstruktionen	246.459,15 €	293.286,39 €
400	Bauwerk - Technische Anlagen	40.000,00 €	47.600,00 €
600	Ausstattung und Kunstwerke	48.000,00 €	57.120,00 €
700	Baunebenkosten	69.755,24 €	83.008,74 €
	Rundung auf volle Tausend	771,24 €	917,77 €
Summe Gesamt		419.327,73 €	499.000,00 €

m² - Preis für die Kostengr. 200,300,400		
bezogen hier auf 255 m² Umbaufläche	1.644,42 €	1.956,86 €

Aufgestellt
Münster, 14.10.2008

Wolfgang Ubbenhorst
Dipl. Ing. Architekt

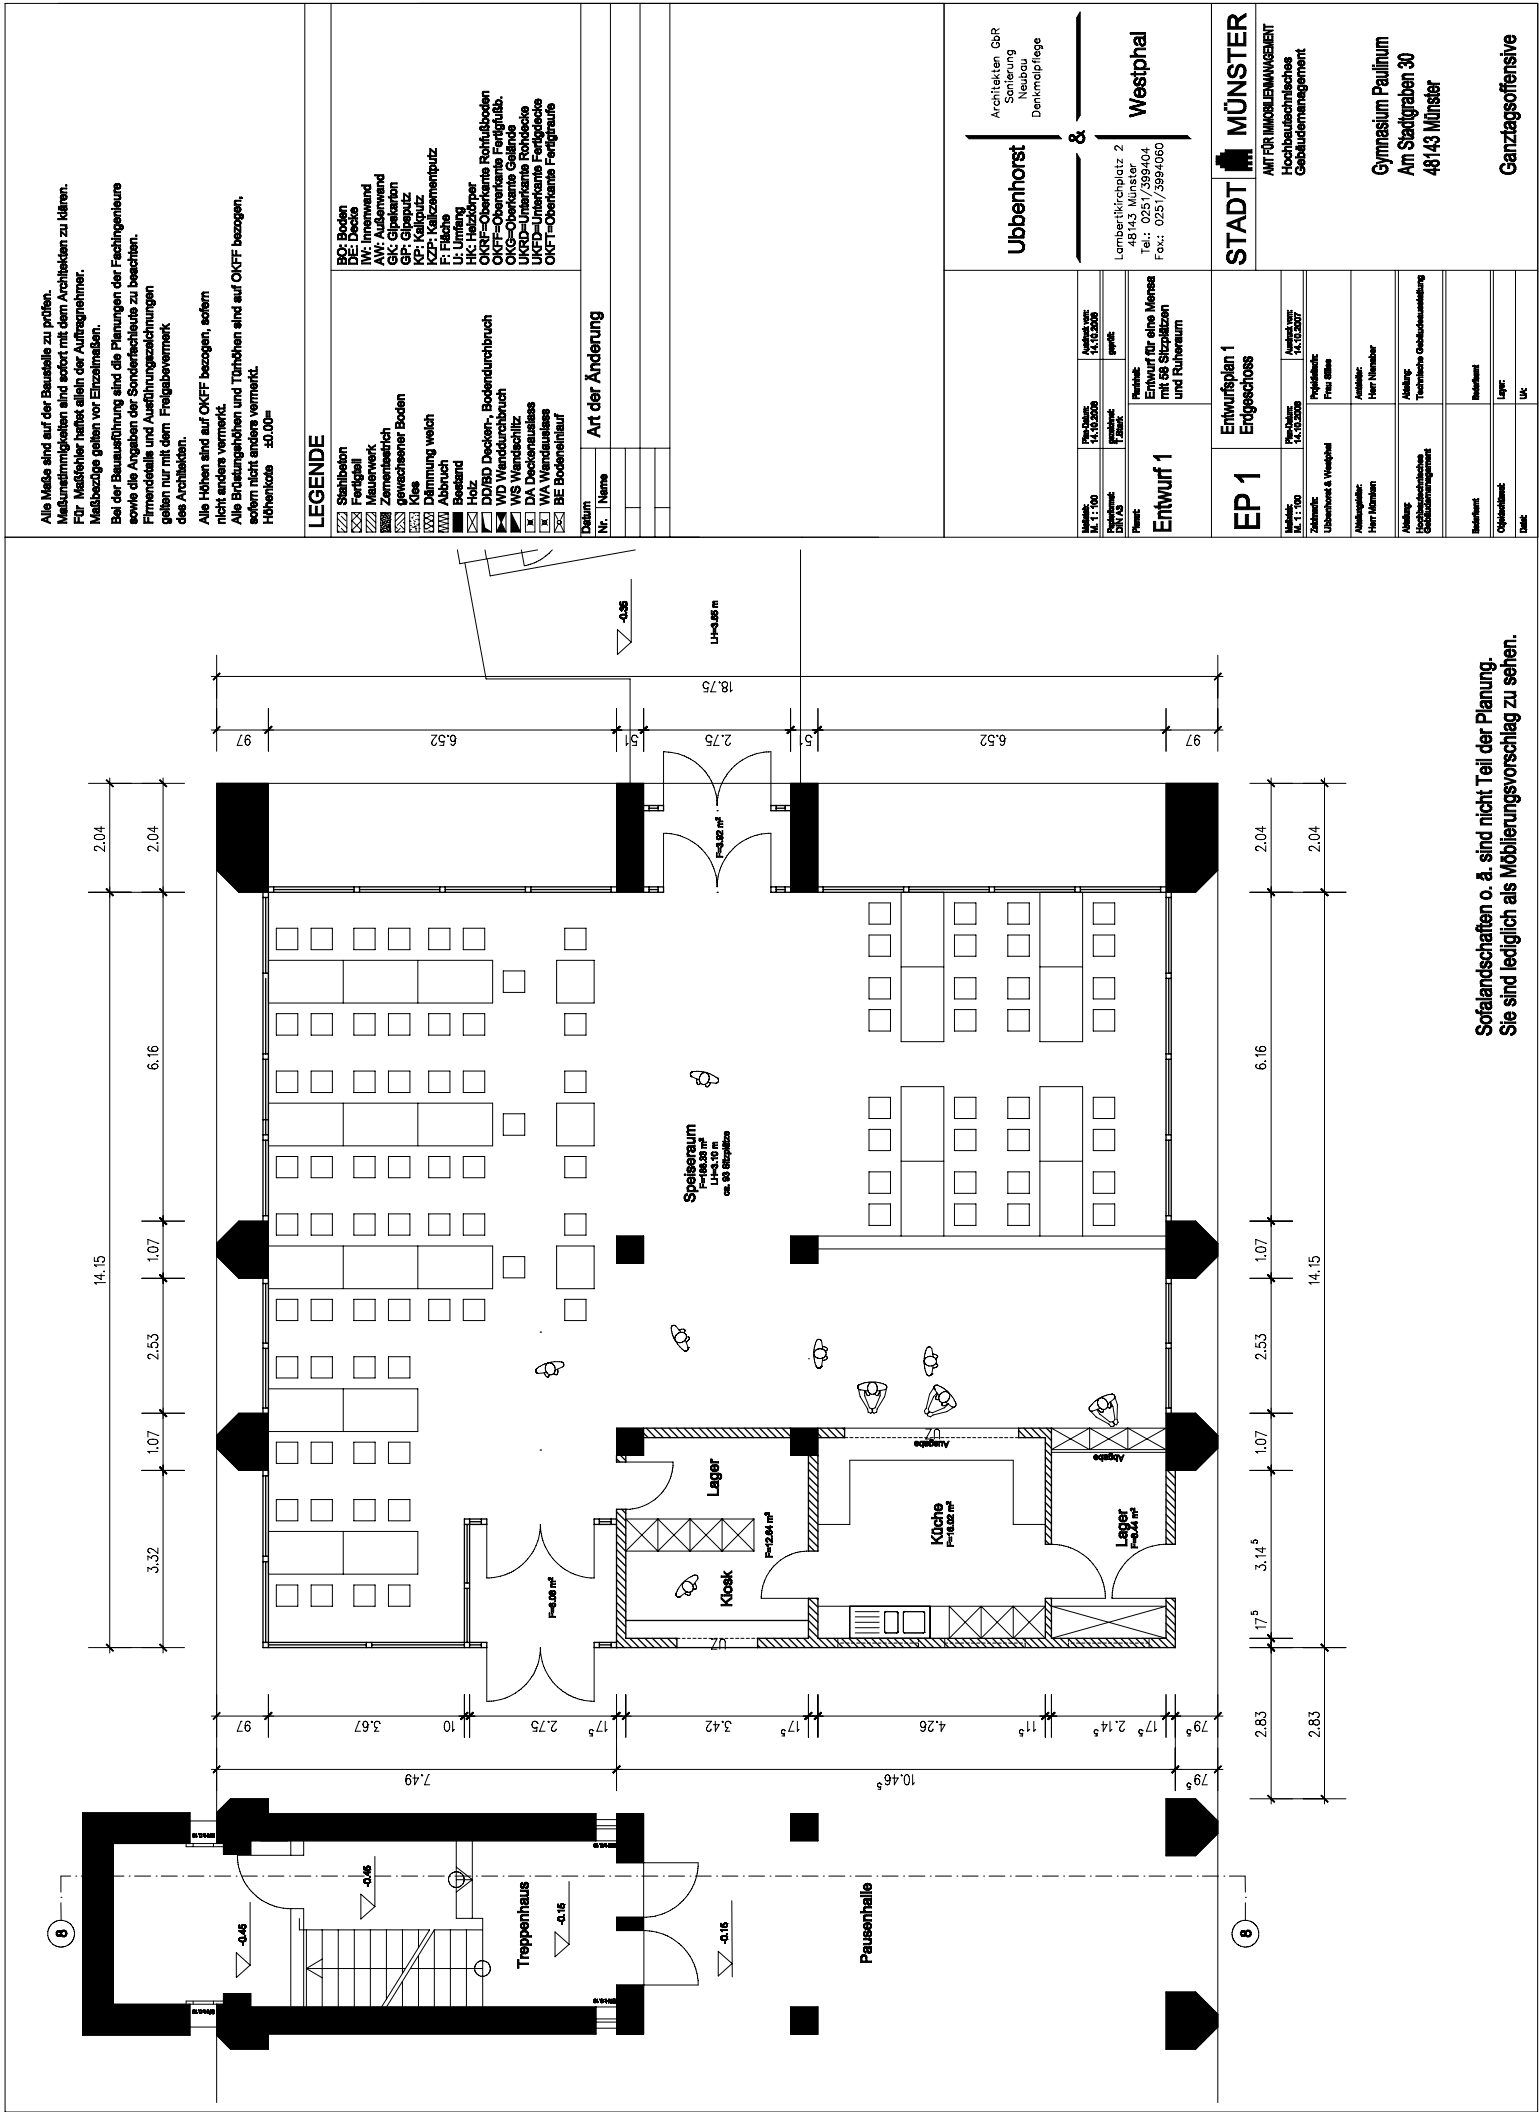

Kostenschätzung Johann-Conrad-Schlaun Gymnasium


Bauherr:	<i>Stadt Münster Amt für Immobilienmanagement Albersloher Weg 33, in 48155 Münster</i>
Entwurfsverfasser:	<i>Architekturbüro Ubbenhorst&Westphal Lambertikirchplatz 2, in 48143 Münster</i>
Bauvorhaben:	<i>Ganztagsoffensive Johann-Conrad-Schlaun Gymnasium Sonnenstr.18 48143 Münster</i>

KG:	Bezeichnung:	Gesamtpreis netto:	Gesamtpreis brutto:
200	Herrichten und Erschließen	2.475,00 €	2.945,25 €
300	Bauwerk - Baukonstruktionen	76.729,56 €	91.308,18 €
400	Bauwerk - Technische Anlagen	23.000,00 €	27.370,00 €
600	Ausstattung und Kunstwerke	30.000,00 €	35.700,00 €
700	Baunebenkosten	26.439,38 €	31.462,86 €
	Rundung auf volle Tausend	179,59 €	213,71 €
	Summe Gesamt	158.823,53 €	189.000,00 €

m² - Preis für die Kostengr. 200,300,400		
bezogen hier auf 260 m² Umbaufläche	610,86 €	726,92 €

Aufgestellt
Münster, 14.10.2008


Wolfgang Ubbenhorst
Dipl. Ing. Architekt

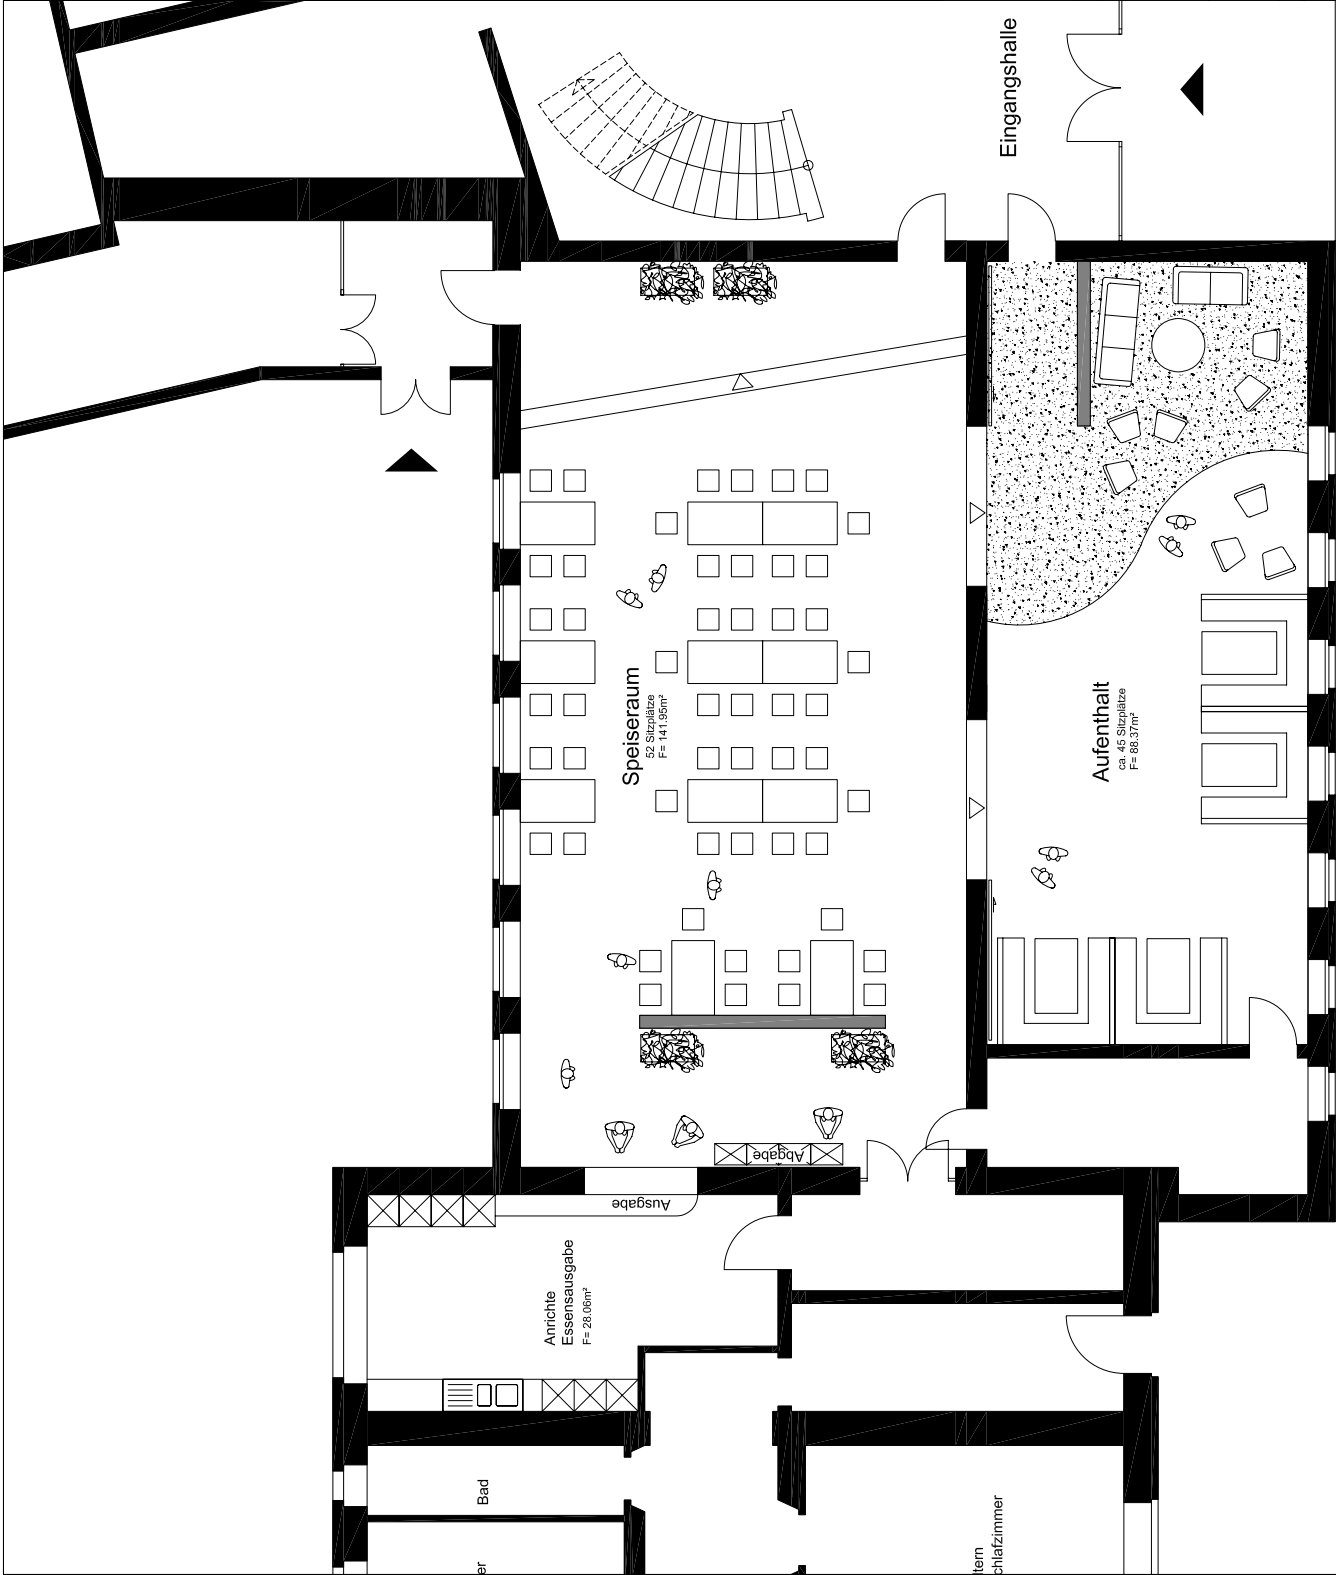

Alle Maße sind auf der Baustelle zu prüfen.
Maßstimmigkeiten sind sofort mit dem Architekten zu klären.
Für Maßfehler haftet allein der Auftragnehmer.
Maßbezüge gelten vor Einzelfmaßen.
Bei der Bauausführung sind die Planungen der Fachingenieure sowie die Angaben der Sonderfachleute zu beachten.
Feinmaßstäbe und Ausführungszeichnungen gelten nur mit dem Freigabevermerk des Architekten.
Alle Höhen sind auf OKFF bezogen, sofern nicht anders vermerkt.
Alle Brüstungshöhen und Türhöhen sind auf OKFF bezogen, sofern nicht anders vermerkt.
Höhenkote ±0.00=

LEGENDE	
	Stahlbeton
	Fertigbeton
	Mauerwerk
	Zementestrich
	gewachsener Boden
	Kies
	Dämmung weich
	Abbruch
	Bestand
	Holz
	DDBD Decken- Boden durchbruch
	WD Wand durchbruch
	NS Wandschlitz
	WA Wand anlass
	BE Bodeneinlauf

Art der Änderung	
Nr.	Name

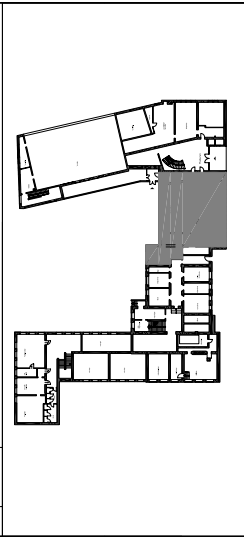

Architekten GbR
Senerung
Urbanplanung
Denkmalpflege

Ubberhorst

&

Lambertikirchplatz 2
48143 Münster
Tel.: 0251/939404
Fax.: 0251/9394060

Westphal

Maßstab: M. 1:100
Papierformat: DIN A3
Planart: Plan

Plan-Datum: 14.10.2008
gezeichnet: A. Francis
geprüft: A. Francis

Ausdruck vom: 14.10.2008
geprüft: A. Francis

Entwurf 1

Entwurf für eine Mensa
mit ca. 52 Sitzplätzen

STADT	Münster
AMT FÜR IMMOBILIENMANAGEMENT Hochbautechnisches Gebäudemanagement	
Johann-Conrad-Schlaun Gymnasium Sonnenstr. 18 48143 Münster	
Ganztagsoffensive	

Entwurfsplan 1 Kellergeschoss	Entwurf für eine Mensa mit ca. 52 Sitzplätzen
Maßstab: M. 1:100 Papierformat: DIN A3 Planart: Plan	Plan-Datum: 14.10.2008 gezeichnet: A. Francis geprüft: A. Francis
Ausdruck vom: 14.10.2008 geprüft: A. Francis	Ausdruck vom: 14.10.2008 geprüft: A. Francis
Zeichnerin: Frau Siles	Projektorin: Frau Siles
Abbildender: Herr Munkin	Abbildender: Herr Nienaber
Abbildung: Hochbautechnisches Gebäudemanagement	Abbildung: Hochbautechnisches Gebäudemanagement
Bedarfsamt	Bedarfsamt
Objektschlüssel	Lager:
Datum:	U.A.

Sofalandschaften o.ä. sind nicht Teil der Planung.
Sie sind lediglich als Möblierungsvorschlag zu sehen.

Kostenschätzung Ratsgymnasium

Bauherr: Stadt Münster
Amt für Immobilienmanagement
Albersloher Weg 33, in 48155 Münster

Entwurfsverfasser: Architekturbüro Ubbenhorst&Westphal
Lambertikirchplatz 2, in 48143 Münster

Bauvorhaben: Ganztagsoffensive
Ratsgymnasium
Bohlweg 7, 48147 Münster

KG:	Bezeichnung:	Gesamtpreis netto:	Gesamtpreis brutto:
200	Herrichten und Erschließen	4.370,00 €	5.200,30 €
300	Bauwerk - Baukonstruktionen	99.422,87 €	118.313,21 €
400	Bauwerk - Technische Anlagen	24.000,00 €	28.560,00 €
500	Außenanlagen	15.000,00 €	17.850,00 €
600	Ausstattung und Kunstwerke	28.500,00 €	33.915,00 €
700	Baunebenkosten	34.257,81 €	40.766,79 €
	Rundung auf volle Tausend	331,68 €	394,70 €
Summe Gesamt		205.882,35 €	245.000,00 €

m² - Preis für die Kostengr. 200,300,400			
bezogen hier auf ca. 175,50 m² Umbaufläche	1.173,12 €	1.396,01 €	

Aufgestellt
Münster, 31.10.2008

Wolfgang Ubbenhorst
Dipl. Ing. Architekt

Sofalandschaften o.ä. sind nicht Teil der Planung.
Sie sind lediglich als Möblierungsvorschlag zu sehen.

Kostenschätzung 08Ho062 Pascal-Gymnasium

Bauvorhaben:

Ganztagesangebot
Pascal-Gymnasium
Uppenkampstiege 17
48147 Münster

Bauherr:

Amt für Immobilienmanagement
Stadthaus 3
Albersloher Weg 33
48155 Münster

Planverfasser:

Dejové & Dr. Ammann
Architekten BDA / Stadtplaner
Bogenstr. 6
48143 Münster

Kostenauswertung nach DIN 276 (1993)

Tag der Auswertung: 12.11.2008

Auswertungssumme:

MWSt. (19,0 %)

260.793,84 EUR

49.550,83 EUR

inkl. 19,00 % MWSt. =

310.344,67 EUR

Die Auswertungssumme von 260.793,84 EUR verteilt sich auf folgende Kostengruppen:

KG	Kostengruppe DIN 276 (1993) / Quelleinträge	Gesamt EUR
300	Bauwerk-Baukonstruktionen	140.879,20
	Gesamt inkl. 19,0 % MWSt.	167.646,25
400	Bauwerk-Technische Anlagen	35.195,00
	Gesamt inkl. 19,0 % MWSt.	41.882,05
500	Außenanlagen	13.654,00
	Gesamt inkl. 19,0 % MWSt.	16.248,26
600	Ausstattung und Kunstwerke	27.600,00
	Gesamt inkl. 19,0 % MWSt.	32.844,00
700	Baunebenkosten	43.465,64
	Gesamt inkl. 19,0 % MWSt.	51.724,11

Projekt: 08Ho062 Pascal-Gymnasium

260.793,84 EUR

MWSt. 19,0 %

49.550,83 EUR

Gesamtsumme inkl. MWSt.

310.344,67 EUR

Münster, den 12.11.2008
(Ort und Datum)

gez. Hofmann
(Stempel und Unterschrift)

Einträge erfolgen durch Amt für Immobilienmanagement bei Datenübernahme

Kostenschätzung 08Ho062 Pascal-Gymnasium Nachführunterricht

Bauvorhaben:	Bauherr:	Planverfasser:
Ganztagesangebot	Amt für Immobilienmanagement	Dejové & Dr. Ammann
Pascal-Gymnasium	Stadthaus 3	Architekten BDA / Stadtplaner
Uppenkampstiege 17	Albersloher Weg 33	Bogenstr. 6
48147 Münster	48155 Münster	48143 Münster

Kostenauswertung nach DIN 276 (1993)	Auswertungssumme:	56.326,20 EUR
Tag der Auswertung: 12.11.2008	MWSt. (19,0 %)	10.701,98 EUR
	inkl. 19,00 % MWSt. =	67.028,18 EUR

Die Auswertungssumme von 56.326,20 EUR verteilt sich auf folgende Kostengruppen:

KG	Kostengruppe DIN 276 (1993) / Quelleinträge	Gesamt EUR
300	Bauwerk-Baukonstruktionen	40.268,50
	Gesamt inkl. 19,0 % MWSt.	47.919,52
400	Bauwerk-Technische Anlagen	1.950,00
	Gesamt inkl. 19,0 % MWSt.	2.320,50
500	Außenanlagen	3.120,00
	Gesamt inkl. 19,0 % MWSt.	3.712,80
600	Ausstattung und Kunstwerke	1.600,00
	Gesamt inkl. 19,0 % MWSt.	1.904,00
700	Baunebenkosten	9.387,70
	Gesamt inkl. 19,0 % MWSt.	11.171,36

Projekt: 08Ho062 Pascal-Gymnasium Nachführunterricht	56.326,20 EUR
MWSt. 19,0 %	10.701,98 EUR
Gesamtsumme inkl. MWSt.	67.028,18 EUR

Münster, den 12.11.2008
(Ort und Datum)

gez. Hofmann
(Stempel und Unterschrift)

Kostenschätzung Schiller Gymnasium Variante 2

Bauherr: Stadt Münster
 Amt für Immobilienmanagement
 Albersloher Weg 33, in 48155 Münster

Entwurfsverfasser: Architekturbüro Ubbenhorst&Westphal
 Lambertikirchplatz 2, in 48143 Münster


Bauvorhaben: Ganztagssoffensive
 Schiller Gymnasium Variante 2
 Gertrudenstrasse 5, 48149 Münster

KG:	Bezeichnung:	Gesamtpreis netto:	Gesamtpreis brutto:
200	Herrichten und Erschließen	9.425,50 €	11.216,35 €
300	Bauwerk - Baukonstruktionen	77.540,58 €	92.273,29 €
400	Bauwerk - Technische Anlagen	42.300,00 €	50.337,00 €
600	Ausstattung und Kunstwerke	38.000,00 €	45.220,00 €
700	Baunebenkosten	33.452,06 €	39.807,95 €
	Rundung auf volle Tausend	122,19 €	145,41 €
Summe Gesamt		200.840,34 €	239.000,00 €

m² - Preis für die Kostengr. 200,300,400		
bezogen hier auf 280 m² Umbaufläche	717,29 €	853,57 €

Aufgestellt
 Münster, 16.10.2008

Wolfgang Ubbenhorst
 Dipl. Ing. Architekt

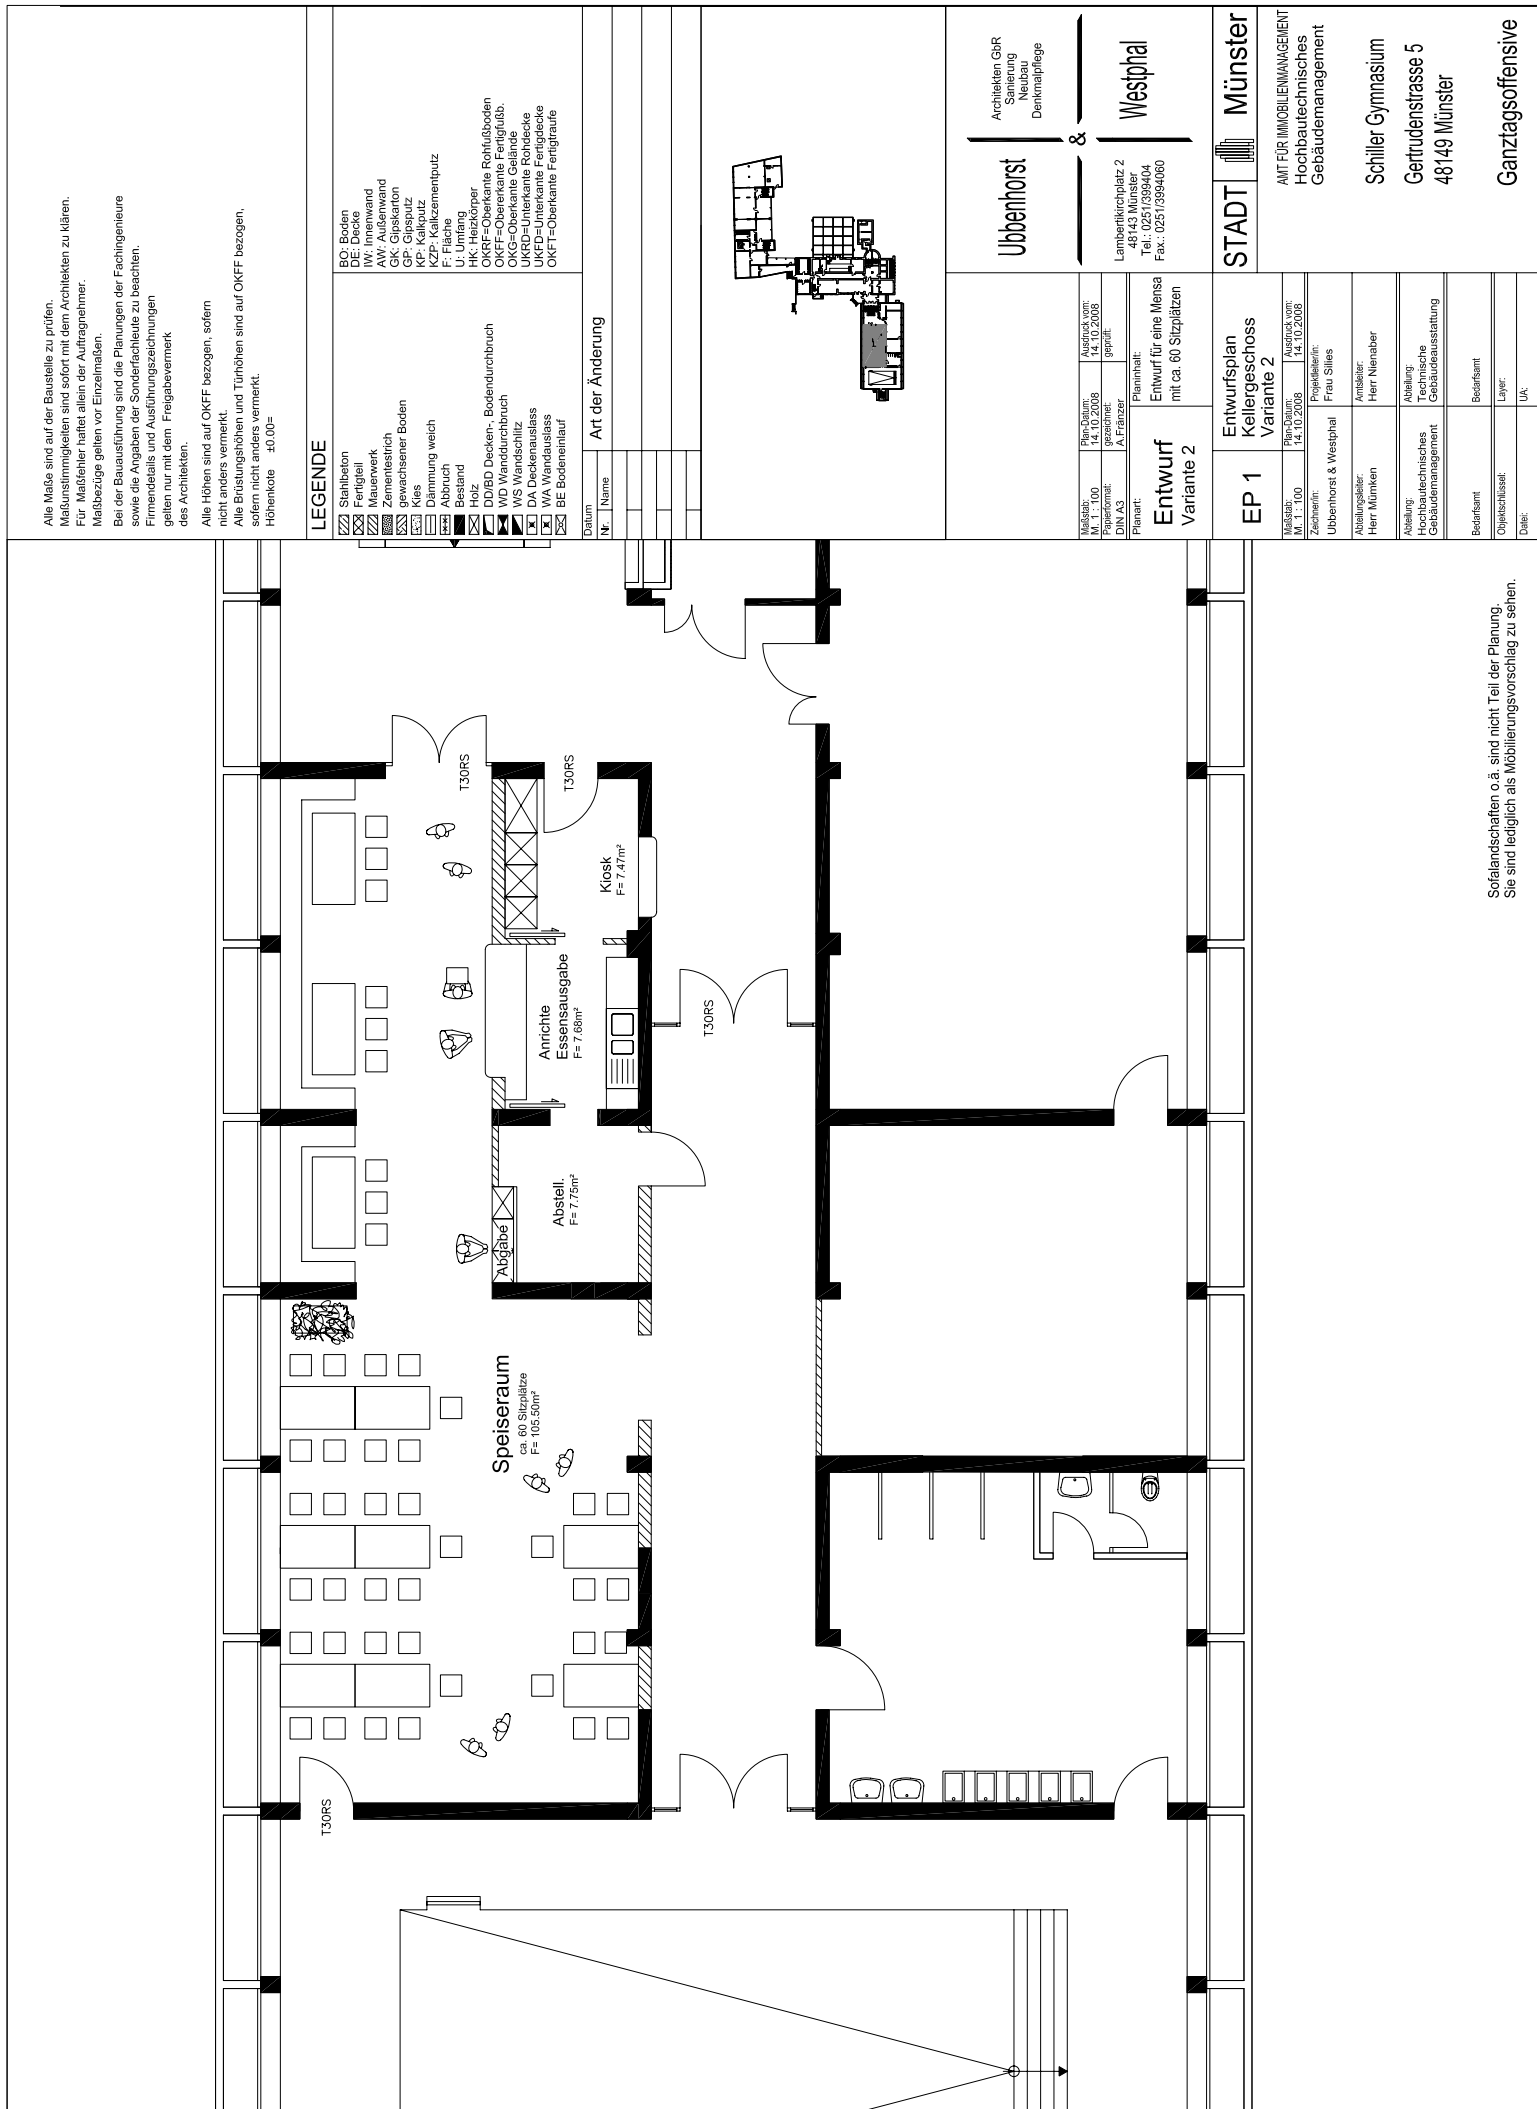

Kostenschätzung 08Ho062 Ganztagsoffensive Wilh.-Hittorf-Gymnasium

Bauvorhaben:

Ganztagesangebot
Wilh.-Hittorf-Gymnasium
Prinz-Eugen-Str. 27
48151 Münster

Bauherr:

Amt für Immobilienmanagement
Stadthaus 3
Albersloher Weg 33
48155 Münster

Planverfasser:

Dejové & Dr. Ammann
Architekten BDA / Stadtplaner
Bogenstr. 6
48143 Münster

Kostenauswertung nach DIN 276 (1993)

Tag der Auswertung: 12.11.2008

Auswertungssumme:

MWSt. (19,0 %)

272.875,20 EUR

51.846,29 EUR

inkl. 19,00 % MWSt. =

324.721,49 EUR

Die Auswertungssumme von 272.875,20 EUR verteilt sich auf folgende Kostengruppen:

KG	Kostengruppe DIN 276 (1993) / Quelleinträge	Gesamt EUR
300	Bauwerk-Baukonstruktionen	137.126,00
	Gesamt inkl. 19,0 % MWSt.	163.179,94
400	Bauwerk-Technische Anlagen	62.360,00
	Gesamt inkl. 19,0 % MWSt.	74.208,40
500	Außenanlagen	5.510,00
	Gesamt inkl. 19,0 % MWSt.	6.556,90
600	Ausstattung und Kunstwerke	22.400,00
	Gesamt inkl. 19,0 % MWSt.	26.656,00
700	Baunebenkosten	45.479,20
	Gesamt inkl. 19,0 % MWSt.	54.120,25

Projekt: 08Ho062 Ganztagsoffensive Wilh.-Hittorf-Gymnasium

272.875,20 EUR

MWSt. 19,0 %

51.846,29 EUR

Gesamtsumme inkl. MWSt.

324.721,49 EUR

Münster, den 12.11.2008
(Ort und Datum)

gez. Hofmann
(Stempel und Unterschrift)

Kostenschätzung 08Ho062 Ganztagsoffensive Geschwister-Scholl-Schule

Bauvorhaben:

Ganztagesangebot
Geschwister-Scholl-Schule
Von-Humbolt-Str. 14
48159 Münster

Bauherr:

Amt für Immobilienmanagement
Stadthaus 3
Albersloher Weg 33
48155 Münster

Planverfasser:

Dejové & Dr. Ammann
Architekten BDA / Stadtplaner
Bogenstr. 6
48143 Münster

Kostenauswertung nach DIN 276 (1993)

Tag der Auswertung: 12.11.2008

Auswertungssumme:

MWSt. (19,0 %)

325.408,80 EUR

61.827,67 EUR

inkl. 19,00 % MWSt. =

387.236,47 EUR

Die Auswertungssumme von 325.408,80 EUR verteilt sich auf folgende Kostengruppen:

KG	Kostengruppe DIN 276 (1993) / Quelleinträge	Gesamt EUR
300	Bauwerk-Baukonstruktionen Gesamt inkl. 19,0 % MWSt.	178.713,50 212.669,07
400	Bauwerk-Technische Anlagen Gesamt inkl. 19,0 % MWSt.	56.860,00 67.663,40
500	Außenanlagen Gesamt inkl. 19,0 % MWSt.	11.600,50 13.804,60
600	Ausstattung und Kunstwerke Gesamt inkl. 19,0 % MWSt.	24.000,00 28.560,00
700	Baunebenkosten Gesamt inkl. 19,0 % MWSt.	54.234,80 64.539,41

Projekt: 08Ho062 Ganztagsoffensive Geschwister-Scholl-Schule

325.408,80 EUR

MWSt. 19,0 %

61.827,67 EUR

Gesamtsumme inkl. MWSt.

387.236,47 EUR

Münster, den 12.11.2008
(Ort und Datum)

gez. Hofmann
(Stempel und Unterschrift)

Kostenschätzung 08Ho062 Ganztagsoffensive Schulzentrum Wolbeck

Bauvorhaben:

Ganztagesangebot
Schulzentrum Wolbeck
Von-Humbolt-Str. 41
48159 Münster

Bauherr:

Amt für Immobilienmanagement
Stadthaus 3
Albersloher Weg 33
48155 Münster

Planverfasser:

Dejové & Dr. Ammann
Architekten BDA / Stadtplaner
Bogenstr. 6
48143 Münster

Kostenauswertung nach DIN 276 (1993)

Tag der Auswertung: 12.11.2008

Auswertungssumme:

MWSt. (19,0 %)

316.183,80 EUR

60.074,92 EUR

inkl. 19,00 % MWSt. =

376.258,72 EUR

Die Auswertungssumme von 316.183,80 EUR verteilt sich auf folgende Kostengruppen:

KG	Kostengruppe DIN 276 (1993) / Quelleinträge	Gesamt EUR
300	Bauwerk-Baukonstruktionen	191.921,50
	Gesamt inkl. 19,0 % MWSt.	228.386,59
400	Bauwerk-Technische Anlagen	34.900,00
	Gesamt inkl. 19,0 % MWSt.	41.531,00
500	Außenanlagen	11.065,00
	Gesamt inkl. 19,0 % MWSt.	13.167,35
600	Ausstattung und Kunstwerke	25.600,00
	Gesamt inkl. 19,0 % MWSt.	30.464,00
700	Baunebenkosten	52.697,30
	Gesamt inkl. 19,0 % MWSt.	62.709,79

Projekt: 08Ho062 Ganztagsoffensive Schulzentrum Wolbeck

316.183,80 EUR

MWSt. 19,0 %

60.074,92 EUR

Gesamtsumme inkl. MWSt.

376.258,72 EUR

Münster, den 12.11.2008
(Ort und Datum)

gez. Hofmann
(Stempel und Unterschrift)

Kostenschätzung 08Ho062 Ganztagsoffensive Schulzentrum Wolbeck 2**Bauvorhaben:**

Ganztagesangebot
Schulzentrum Wolbeck
Von-Humbolt-Str. 41
48159 Münster

Bauherr:

Amt für Immobilienmanagement
Stadthaus 3
Albersloher Weg 33
48155 Münster

Planverfasser:

Dejové & Dr. Ammann
Architekten BDA / Stadtplaner
Bogenstr. 6
48143 Münster

Kostenauswertung nach DIN 276 (1993)

Tag der Auswertung: 12.11.2008

Auswertungssumme:

MWSt. (19,0 %)

298.663,80 EUR

56.746,12 EUR

inkl. 19,00 % MWSt. =

355.409,92 EUR

Die Auswertungssumme von 298.663,80 EUR verteilt sich auf folgende Kostengruppen:

KG	Kostengruppe DIN 276 (1993) / Quelleinträge	Gesamt EUR
300	Bauwerk-Baukonstruktionen	172.921,50
	Gesamt inkl. 19,0 % MWSt.	205.776,59
400	Bauwerk-Technische Anlagen	34.900,00
	Gesamt inkl. 19,0 % MWSt.	41.531,00
500	Außenanlagen	11.065,00
	Gesamt inkl. 19,0 % MWSt.	13.167,35
600	Ausstattung und Kunstwerke	30.000,00
	Gesamt inkl. 19,0 % MWSt.	35.700,00
700	Baunebenkosten	49.777,30
	Gesamt inkl. 19,0 % MWSt.	59.234,99

Projekt: 08Ho062 Ganztagsoffensive Schulzentrum Wolbeck 2

298.663,80 EUR

MWSt. 19,0 %

56.746,12 EUR

Gesamtsumme inkl. MWSt.

355.409,92 EUR

Münster, den 12.11.2008
(Ort und Datum)

gez. Hofmann
(Stempel und Unterschrift)

This architectural floor plan illustrates a restaurant layout. The main dining area is a large rectangular space containing several rectangular tables arranged in rows, with chairs placed around them. A label '150 Sitzplätze' (150 seats) is positioned near the tables. To the right of the main dining area, there is a section labeled 'Übermittlebereich' (Delivery area) with dimensions 'A 200,08 qm' and 'U 56,58 m'. Below this section, a dimension line indicates a width of '7,20'. On the left side of the plan, there is a kitchen area labeled 'Küche vorhanden' (Kitchen available). The plan also shows various doorways, including a set of double doors at the top, and a staircase at the bottom left. A thick black line runs along the top edge of the plan, and a label 'FBRT' is visible in the top right corner. The entire plan is drawn with black lines on a white background, with a grid pattern visible in the bottom right corner.

Kostenschätzung 08Ho062 Ganztagsoffensive Stadthalle Hilstrup

Bauvorhaben: Ganztagesangebot Stadthalle Hilstrup Westfalenstr. 197 48165Münster	Bauherr: Amt für Immobilienmanagement Stadthaus 3 Albersloher Weg 33 48155 Münster	Planverfasser: Dejozé & Dr. Ammann Architekten BDA / Stadtplaner Bogenstr. 6 48143 Münster
---	---	---

Kostenauswertung nach DIN 276 (1993)	Auswertungssumme:	166.981,80 EUR
Tag der Auswertung: 12.11.2008	MWSt. (19,0 %)	31.726,54 EUR
	inkl. 19,00 % MWSt. =	198.708,34 EUR

Die Auswertungssumme von 166.981,80 EUR verteilt sich auf folgende Kostengruppen:

KG	Kostengruppe DIN 276 (1993) / Quelleinträge	Gesamt EUR
300	Bauwerk-Baukonstruktionen Gesamt inkl. 19,0 % MWSt.	101.871,50 121.227,09
400	Bauwerk-Technische Anlagen Gesamt inkl. 19,0 % MWSt.	18.880,00 22.467,20
600	Ausstattung und Kunstwerke Gesamt inkl. 19,0 % MWSt.	18.400,00 21.896,00
700	Baunebenkosten Gesamt inkl. 19,0 % MWSt.	27.830,30 33.118,06

Projekt: 08Ho062 Ganztagsoffensive Stadthalle Hilstrup	166.981,80 EUR
MWSt. 19,0 %	31.726,54 EUR
Gesamtsumme inkl. MWSt.	198.708,34 EUR

Münster, den 12.11.2008
(Ort und Datum)

gez. Hofmann
(Stempel und Unterschrift)

Kostenschätzung 08Ho062 Ganztagsoffensive Hauptschule Hilstrup

Bauvorhaben:

Ganztagesangebot
Hauptschule Hilstrup
Westfalenstr. 199
48165Münster

Bauherr:

Amt für Immobilienmanagement
Stadthaus 3
Albersloher Weg 33
48155 Münster

Planverfasser:

Dejozé & Dr. Ammann
Architekten BDA / Stadtplaner
Bogenstr. 6
48143 Münster

Kostenauswertung nach DIN 276 (1993)

Tag der Auswertung: 12.11.2008

Auswertungssumme:

MWSt. (19,0 %)

85.002,00 EUR

16.150,38 EUR

inkl. 19,00 % MWSt. =

101.152,38 EUR

Die Auswertungssumme von 85.002,00 EUR verteilt sich auf folgende Kostengruppen:

KG	Kostengruppe DIN 276 (1993) / Quelleinträge	Gesamt EUR
300	Bauwerk-Baukonstruktionen Gesamt inkl. 19,0 % MWSt.	14.380,00 17.112,20
400	Bauwerk-Technische Anlagen Gesamt inkl. 19,0 % MWSt.	24.380,00 29.012,20
600	Ausstattung und Kunstwerke Gesamt inkl. 19,0 % MWSt.	32.075,00 38.169,25
700	Baunebenkosten Gesamt inkl. 19,0 % MWSt.	14.167,00 16.858,73

Projekt: 08Ho062 Ganztagsoffensive Hauptschule Hilstrup

MWSt. 19,0 %

85.002,00 EUR


16.150,38 EUR

Gesamtsumme inkl. MWSt.


101.152,38 EUR

Münster, den 12.11.2008
(Ort und Datum)

gez. Hofmann
(Stempel und Unterschrift)

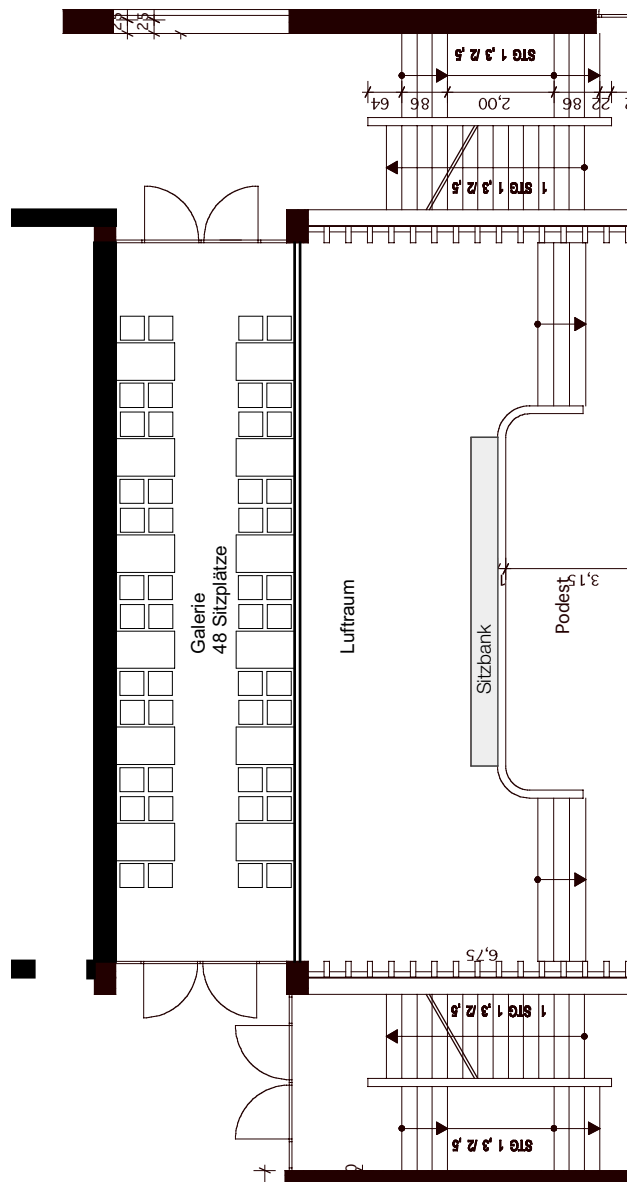

LEGENDE:  Bauteile vorhanden  Einbauten vorhanden  Bauteile Abbruch	 Bauteile neu  Einbauten neu  Trockenbau neu
--	--

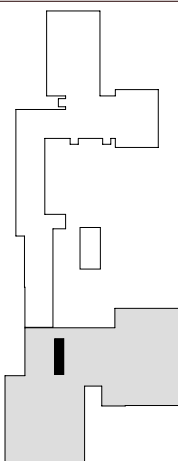[illegible]

DEJOZÉ & DR. AMMANN
ARCHITEKTEN BDA/ STADTPLANER

Bogenstrasse 6
48143 Münster
Tel.: 0251/42431
Fax: 0251/56107
hochbau@dejoze.de
www.dejoze.de

[illegible]

Entfrage erfolgt durch Amt für Immobilienmanagement bei Datenübernahme