


Anlage 2

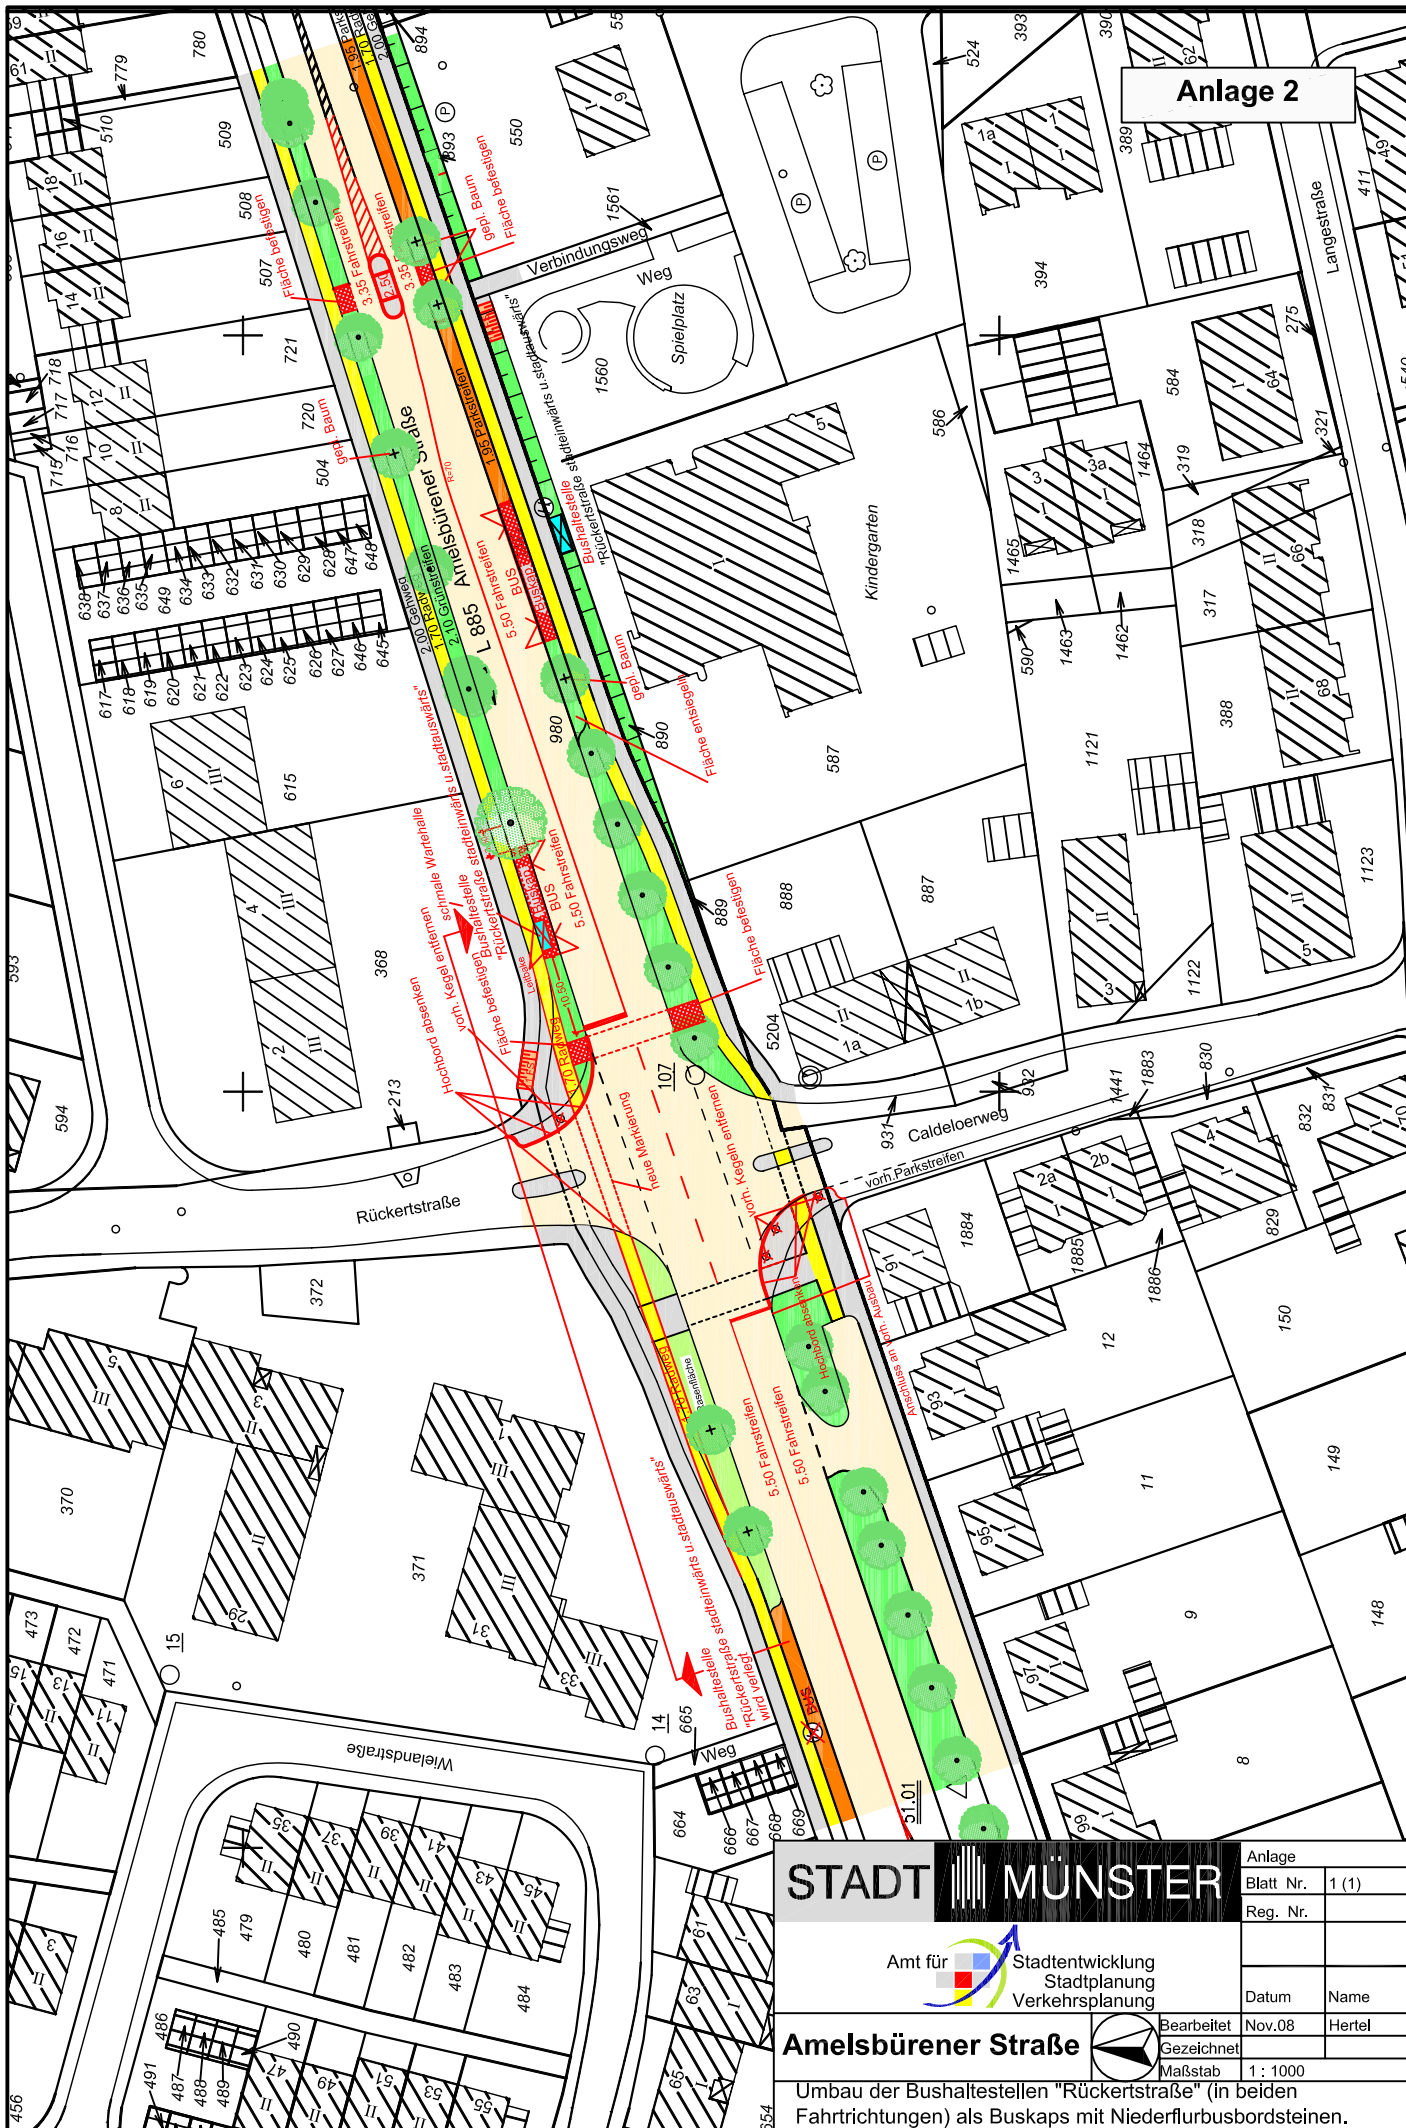

STADT MÜNSTER

Anlage	
Blatt Nr.	1 (1)
Reg. Nr.	

 Amt für
Stadtentwicklung
Stadtplanung
Verkehrsplanung

Amelsbürener Straße

	Datum	Name
Bearbeitet	Nov.08	Hertel

Gezeichnet		
Maßstab	1 : 1000	

Umbau der Bushaltestellen "Rückertstraße" (in beiden Fahrtrichtungen) als Buskaps mit Niederflrbusbordsteinen.