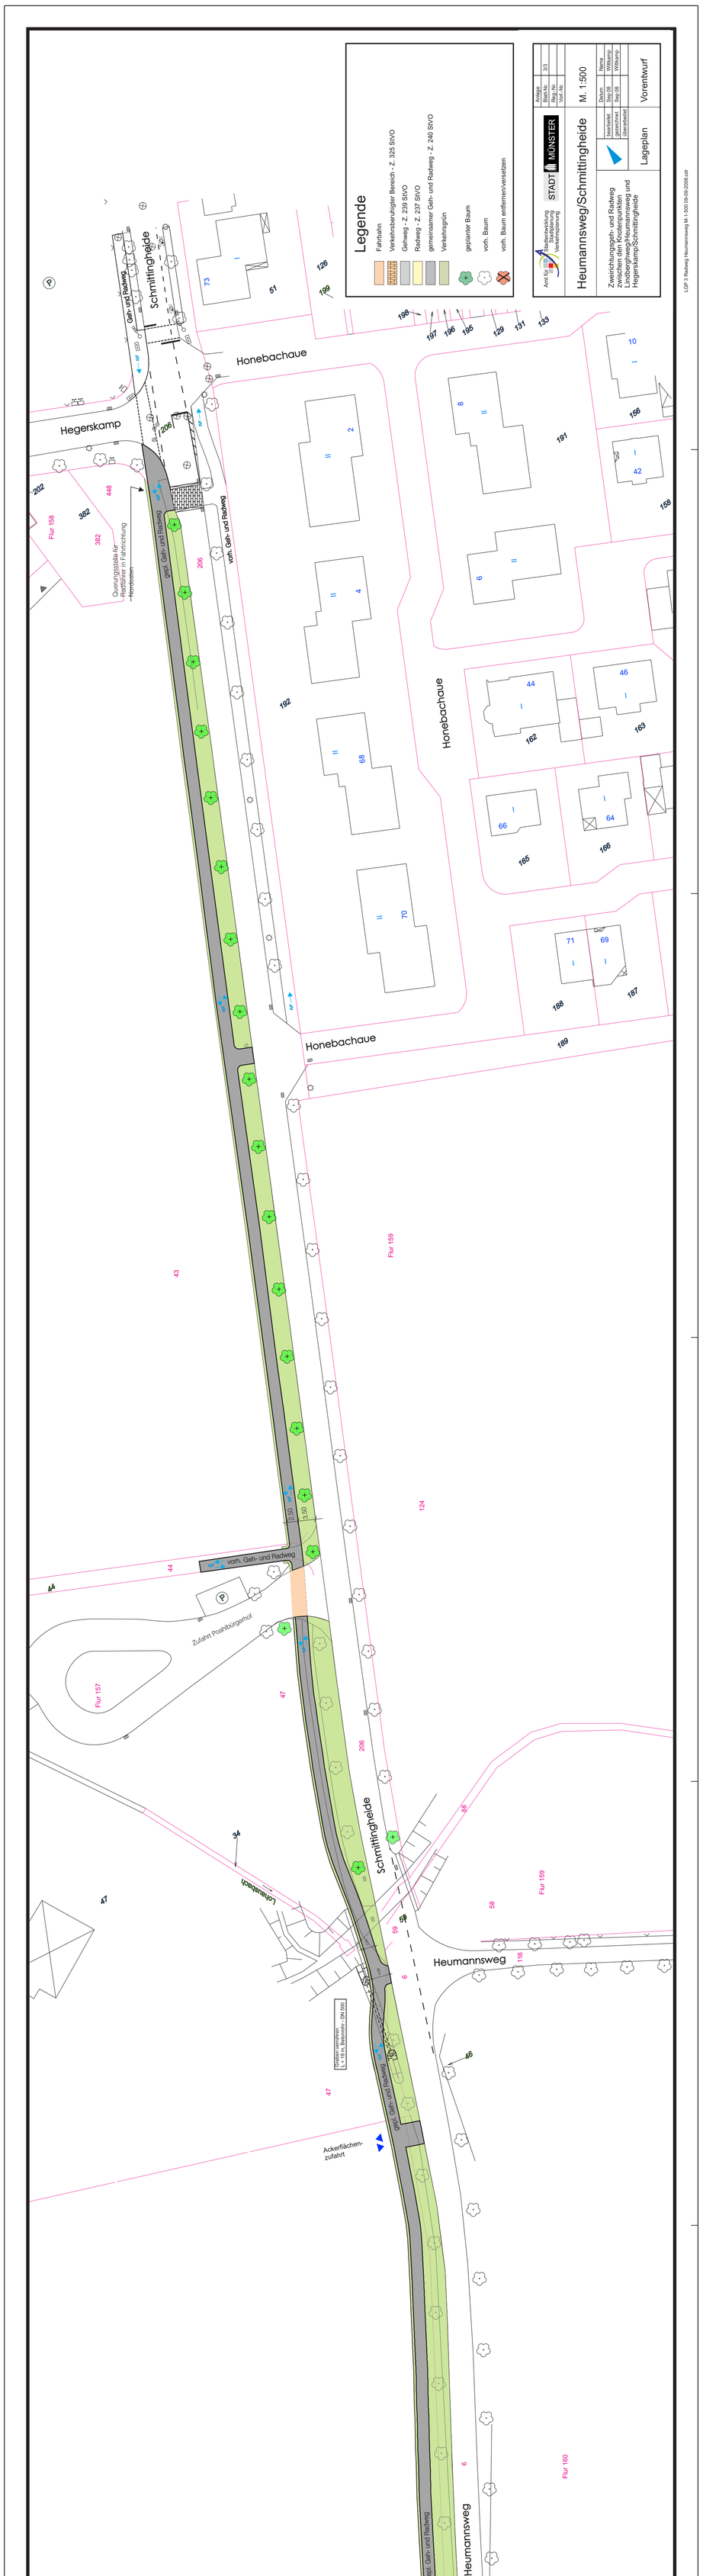

Legende
Fahrbahn
Verkehrsberuhigter Bereich - Z. 325 StVO
Gehweg - Z. 239 StVO
Radweg - Z. 237 StVO
gemeinsamer Geh- und Radweg - Z. 240 StVO
Verkehrsgrün
geplanter Baum
vorh. Baum
vorh. Baum entfernen/versetzen
Amt für Stadtentwicklung Stadtplanung Verkehrsplanung
STADT MÜNSTER
Anlage
Blatt-Nr. 3/3
Plan-Nr.
Vorl.-Nr.
M. 1:500
bearbeitet
gezeichnet
überarbeitet
Datum
Name
Sep.08
Wittkamp
Wittkamp
Heumannsweg/Schmittingheide
Lageplan
Vorentwurf
Zweirichtungsgeh- und Radweg zwischen den Knotenpunkten Lütkenbecker Weg/Heumannsweg und Hegerskamp/Schmittingheide
LGP 3 Radweg Heumannsweg M-1-500 09-09-2008.dxf
Schmittingheide
Hegerskamp
Honebachaue
Heumannsweg
gepl. Geh- und Radweg
vorh. Geh- und Radweg
Querungsstelle für Radfahrer in Fahrtrichtung Nordosten
Zufahrt Poahlburgerhof
Lohausenbach
Gräben verrohren L = 18 m, Betonrohr - DN 500
vorh. Geh- und Radweg
Ackerflächen-zufahrt
Flur 157
Flur 158
Flur 159
Flur 160
Anschluss Blatt 2