


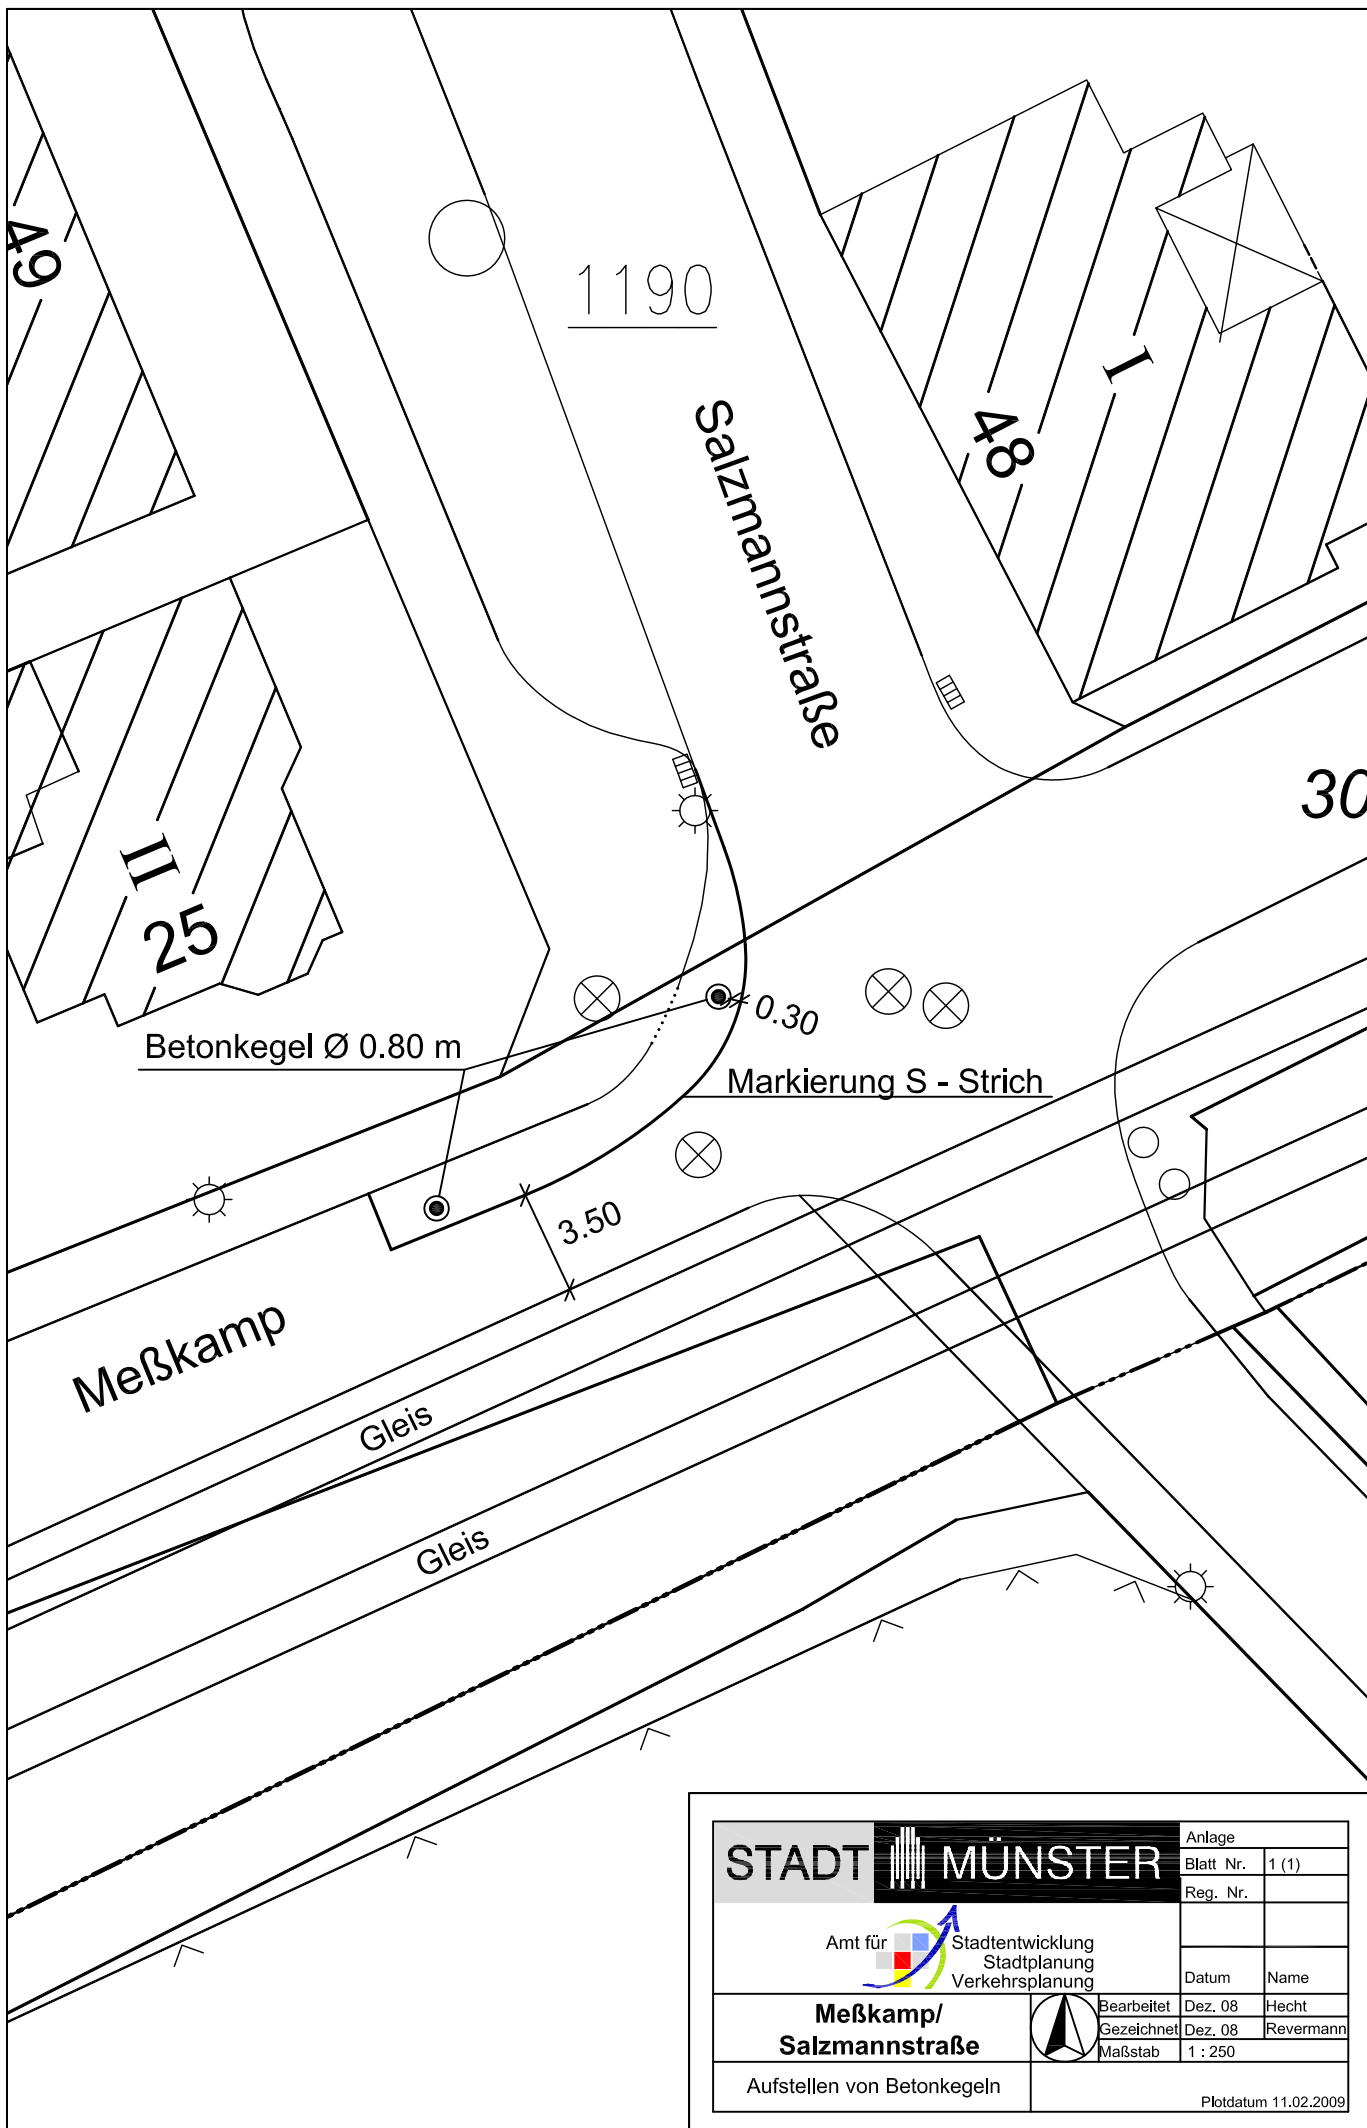

STADT MÜNSTER		Anlage	
 Amt für Stadtentwicklung Stadtplanung Verkehrsplanung		Blatt Nr.	1 (1)
		Reg. Nr.	
Meßkamp/ Salzmannstraße		Datum	Name
		Bearbeitet Dez. 08	Hecht
		Gezeichnet Dez. 08	Revermann
Aufstellen von Betonkegeln		Maßstab	1 : 250
		Plattdatum 11.02.2009	

Plotdatum 11.02.2009