

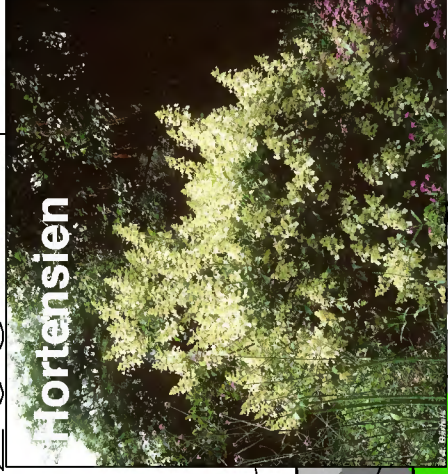


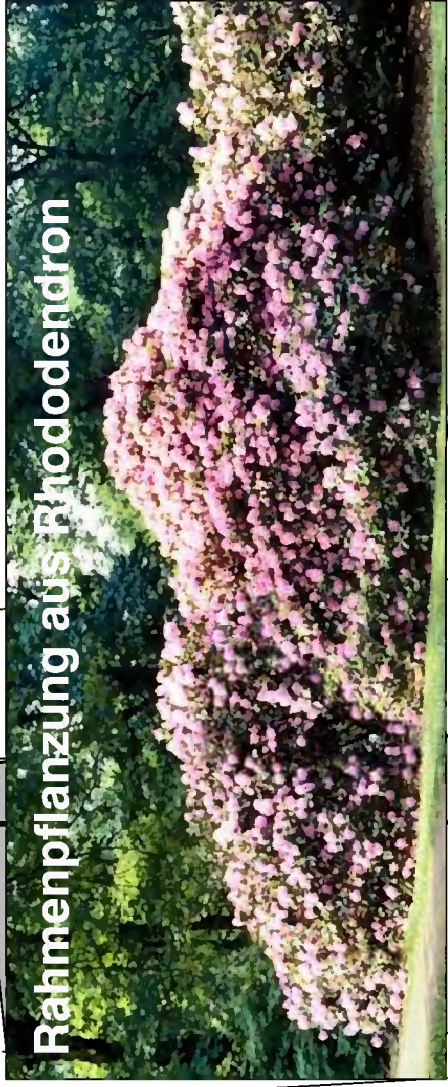

Bei bürgerlichem Engagement: Option Staudenpflanzung

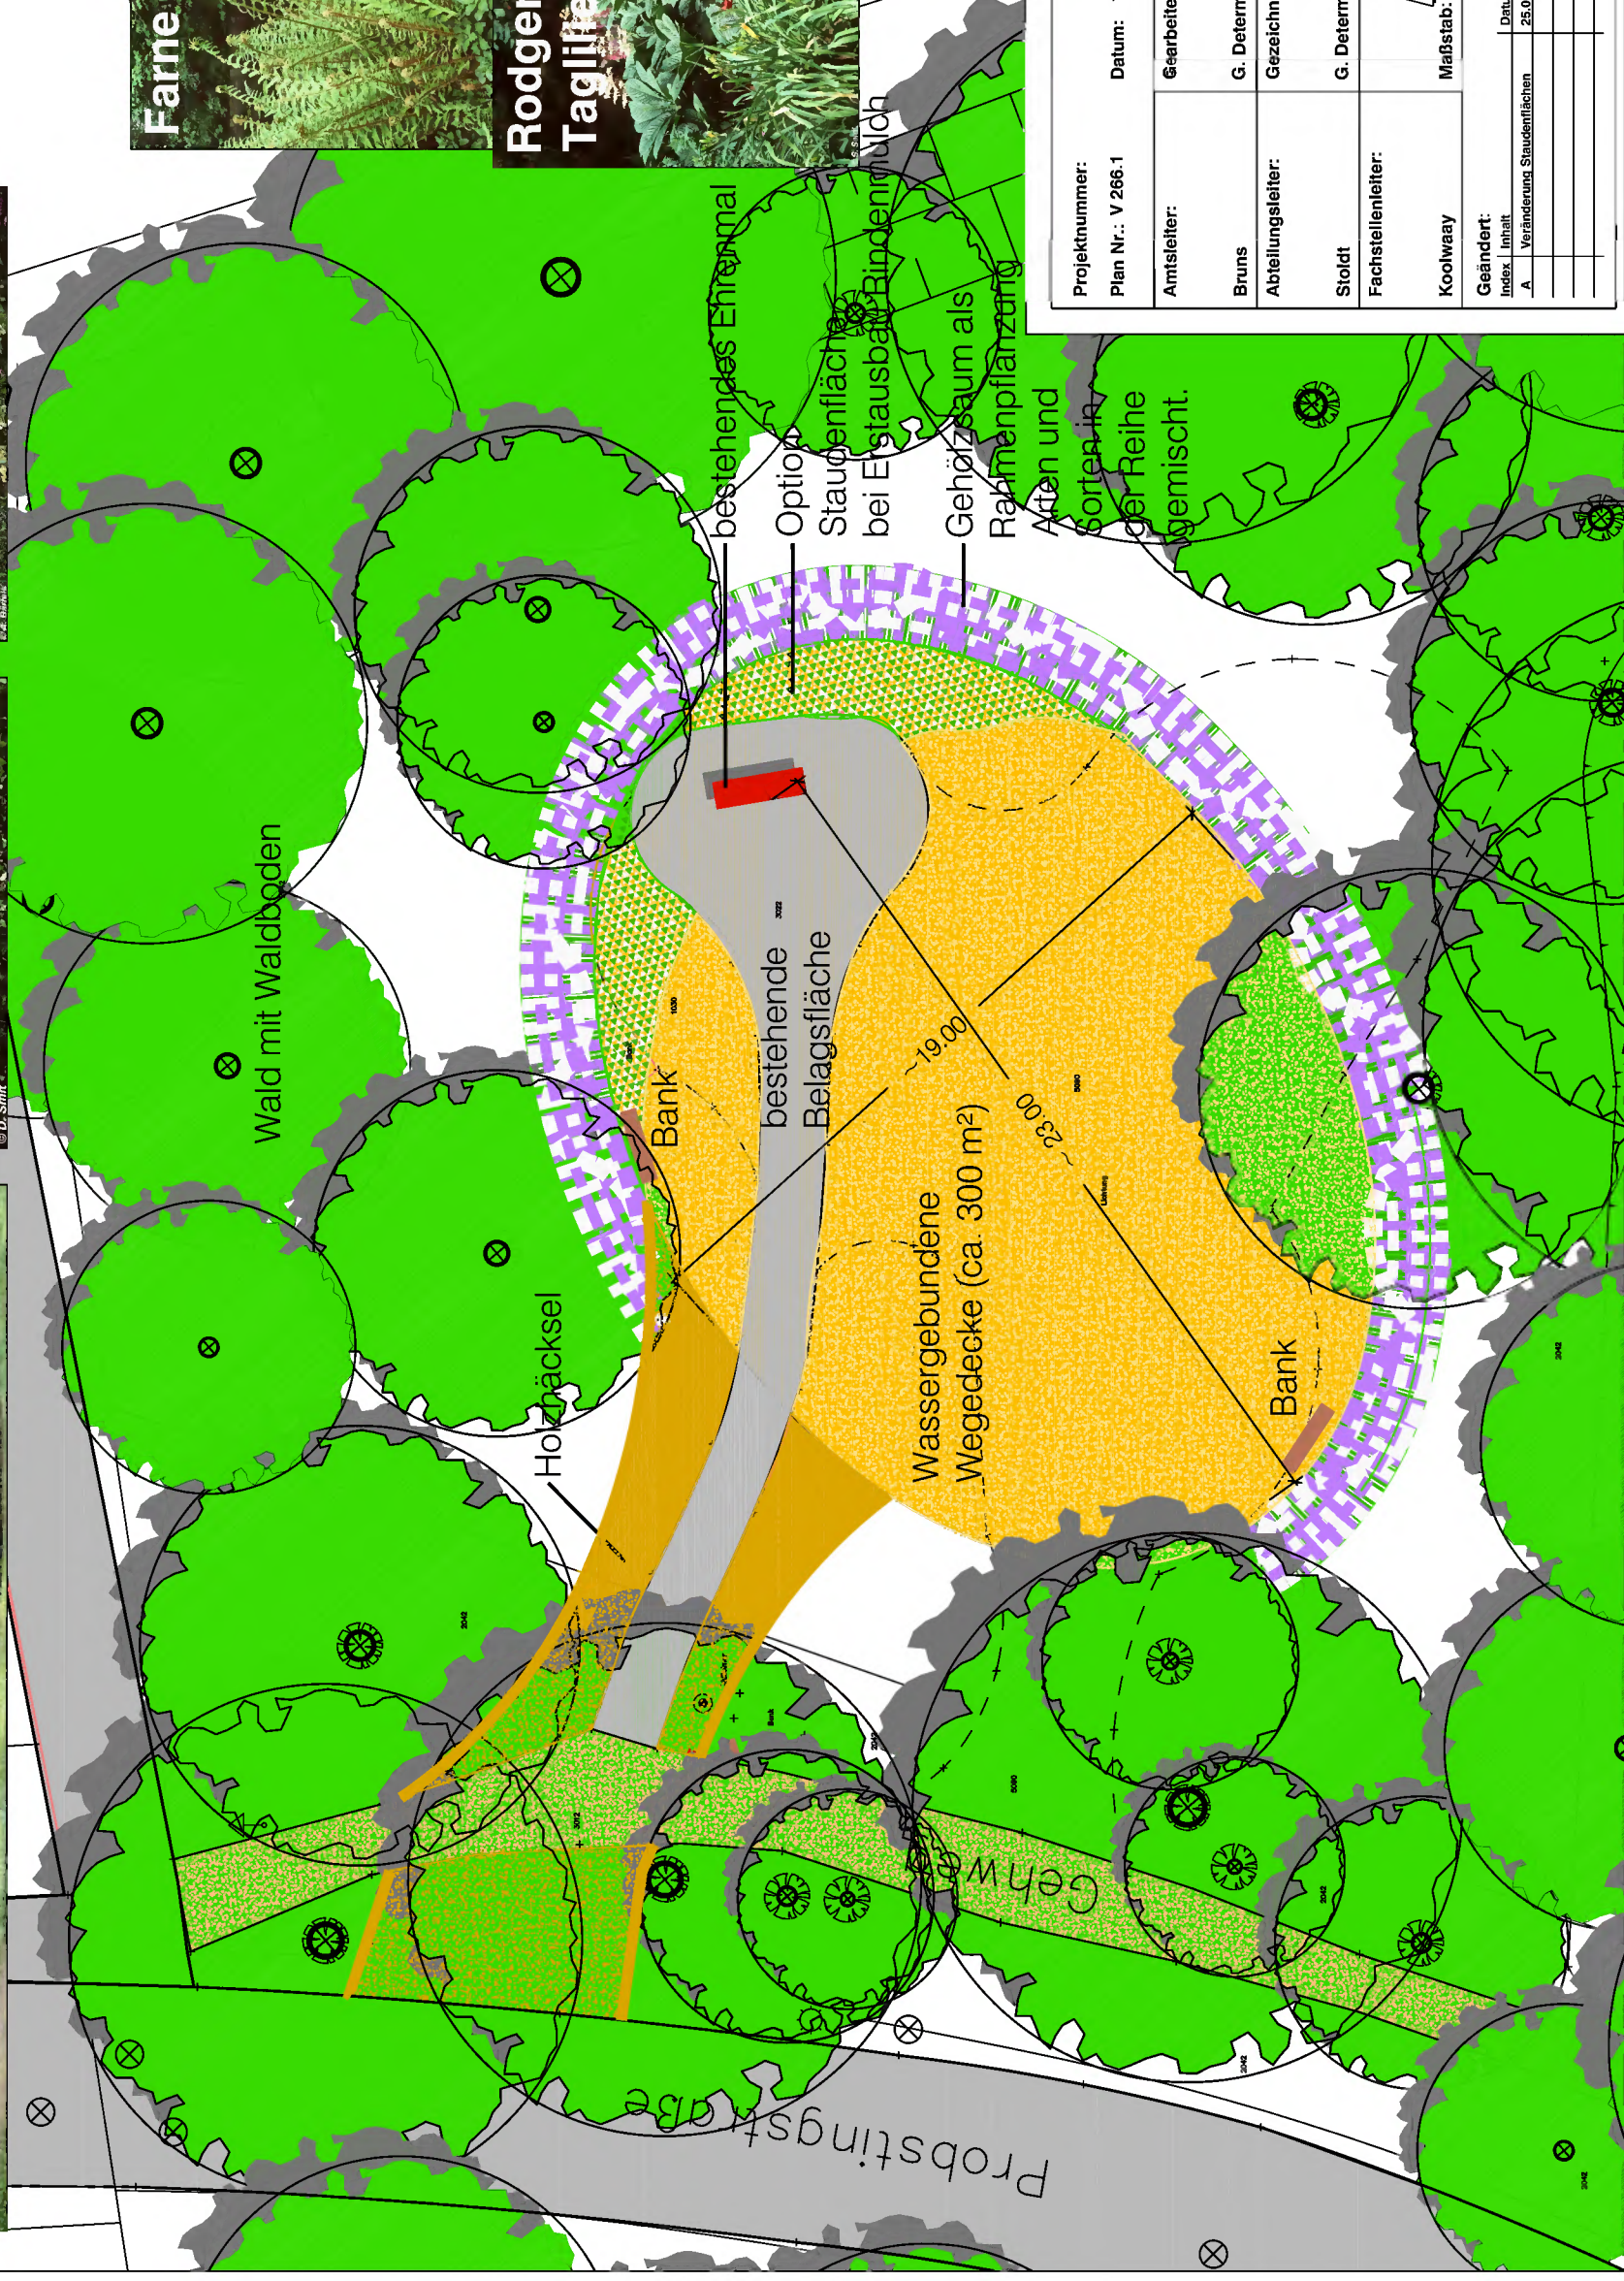

STADT MÜNSTER

Projektnummer:
Plan Nr.: V 266.1
Datum: 15.11.2007

Amtsleiter:	Gearbeitet:
--------------------	--------------------

Bruns	G. Determann
-------	--------------

Abteilungsleiter:	Gezeichnet:
-------------------	-------------

Stoldt	G. Determann
--------	--------------

		N
Fachstellenleiter:		

Koolwaav

Geändert:

Index	Inhalt	Datum	Bearbeitet
A	Veränderung Staudenflächen	25.02.09	G. De

[illegible]



Amt für
Grünflächen und
Umweltschutz

**Ehrenmal
Handorf**

Neugestaltung des Umfelds