

Legende

- Baumpflanzung
Begehbare Baumscheibe als wassergeb. Decke
Baumscheibengröße 3,0 x 3,0 m
- vorh. Baum


Fotomontage, Farbgestaltung Eingangsbereich



Beispielfoto, Sitzelement mit Holzauflage



Regeldetail begehbare Baumscheibe mit Sitzelement M 1:50

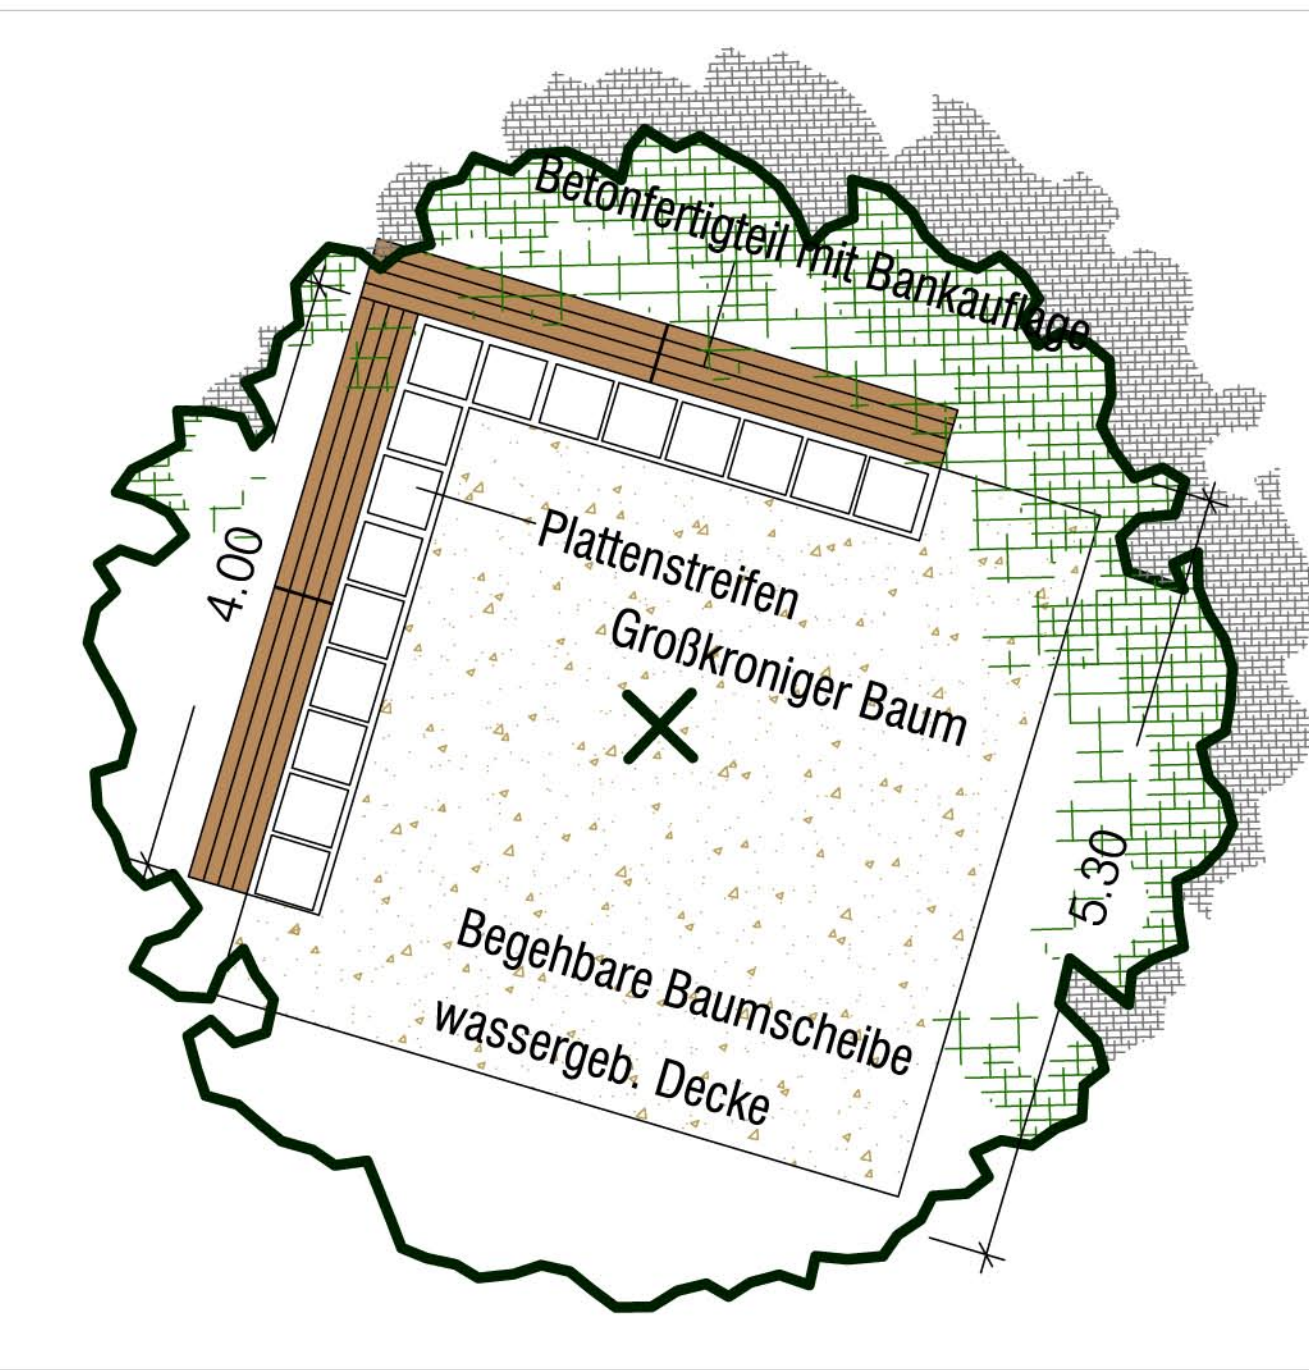

Projektnummer: Plan Nr.: S 108.1	Datum: 19.01.2009
Amtleiter: gez. Bruns	Bearbeitet: Dieckmann
Abteilungsleiter: gez. Stoldt	Gezeichnet: Eilert / Hoffmann
Fachstellenleiter: gez. Koolwaay	Maßstab: 1:200
Geländedaten: Index Inhalt Datum Bearbeiter	

STADT MÜNSTER

Amt für Grünflächen und Umweltschutz

Schulzentrum Hiltrup

Entwurf
Umgestaltung Schulvorplatz des Schulzentrums Hiltrup / Ehemaliger Schulgarten



Bestand M1:500