


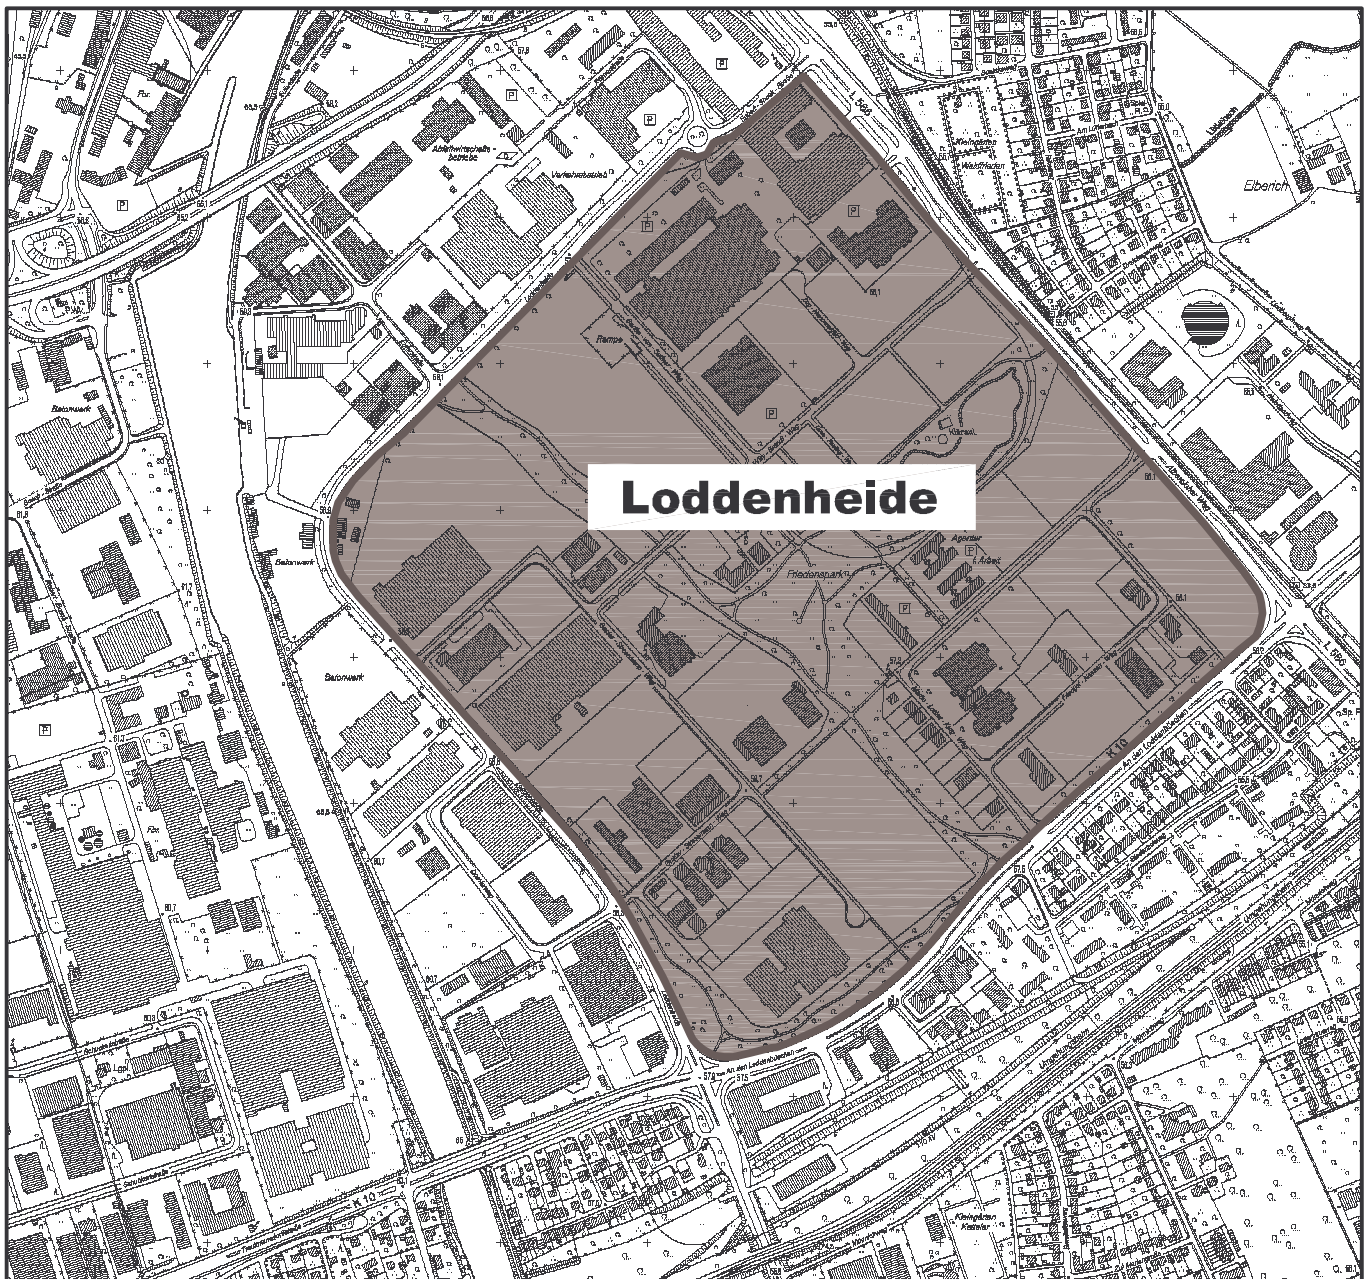

Plan Nr.: 1

Stand: 24.03.2009

Anlage: 1.5

Druck: 24.03.2009

Amtsleiter:

Bearbeitet:

Bruns

Oldenbüttel

Abteilungsleiter:

Gezeichnet:

Stoldt

Niesing 0032_2009

Maßstab:  1: 10.000

Geändert:

Index	Inhalt	Datum	Bearbeiter
...	...	...	...

STADT  **MÜNSTER**



Amt für
Grünflächen und
Umweltschutz

Skatereinrichtungen

mögliche Standorte im
Bezirk Südost

Vorschlag 5: Loddeneheide