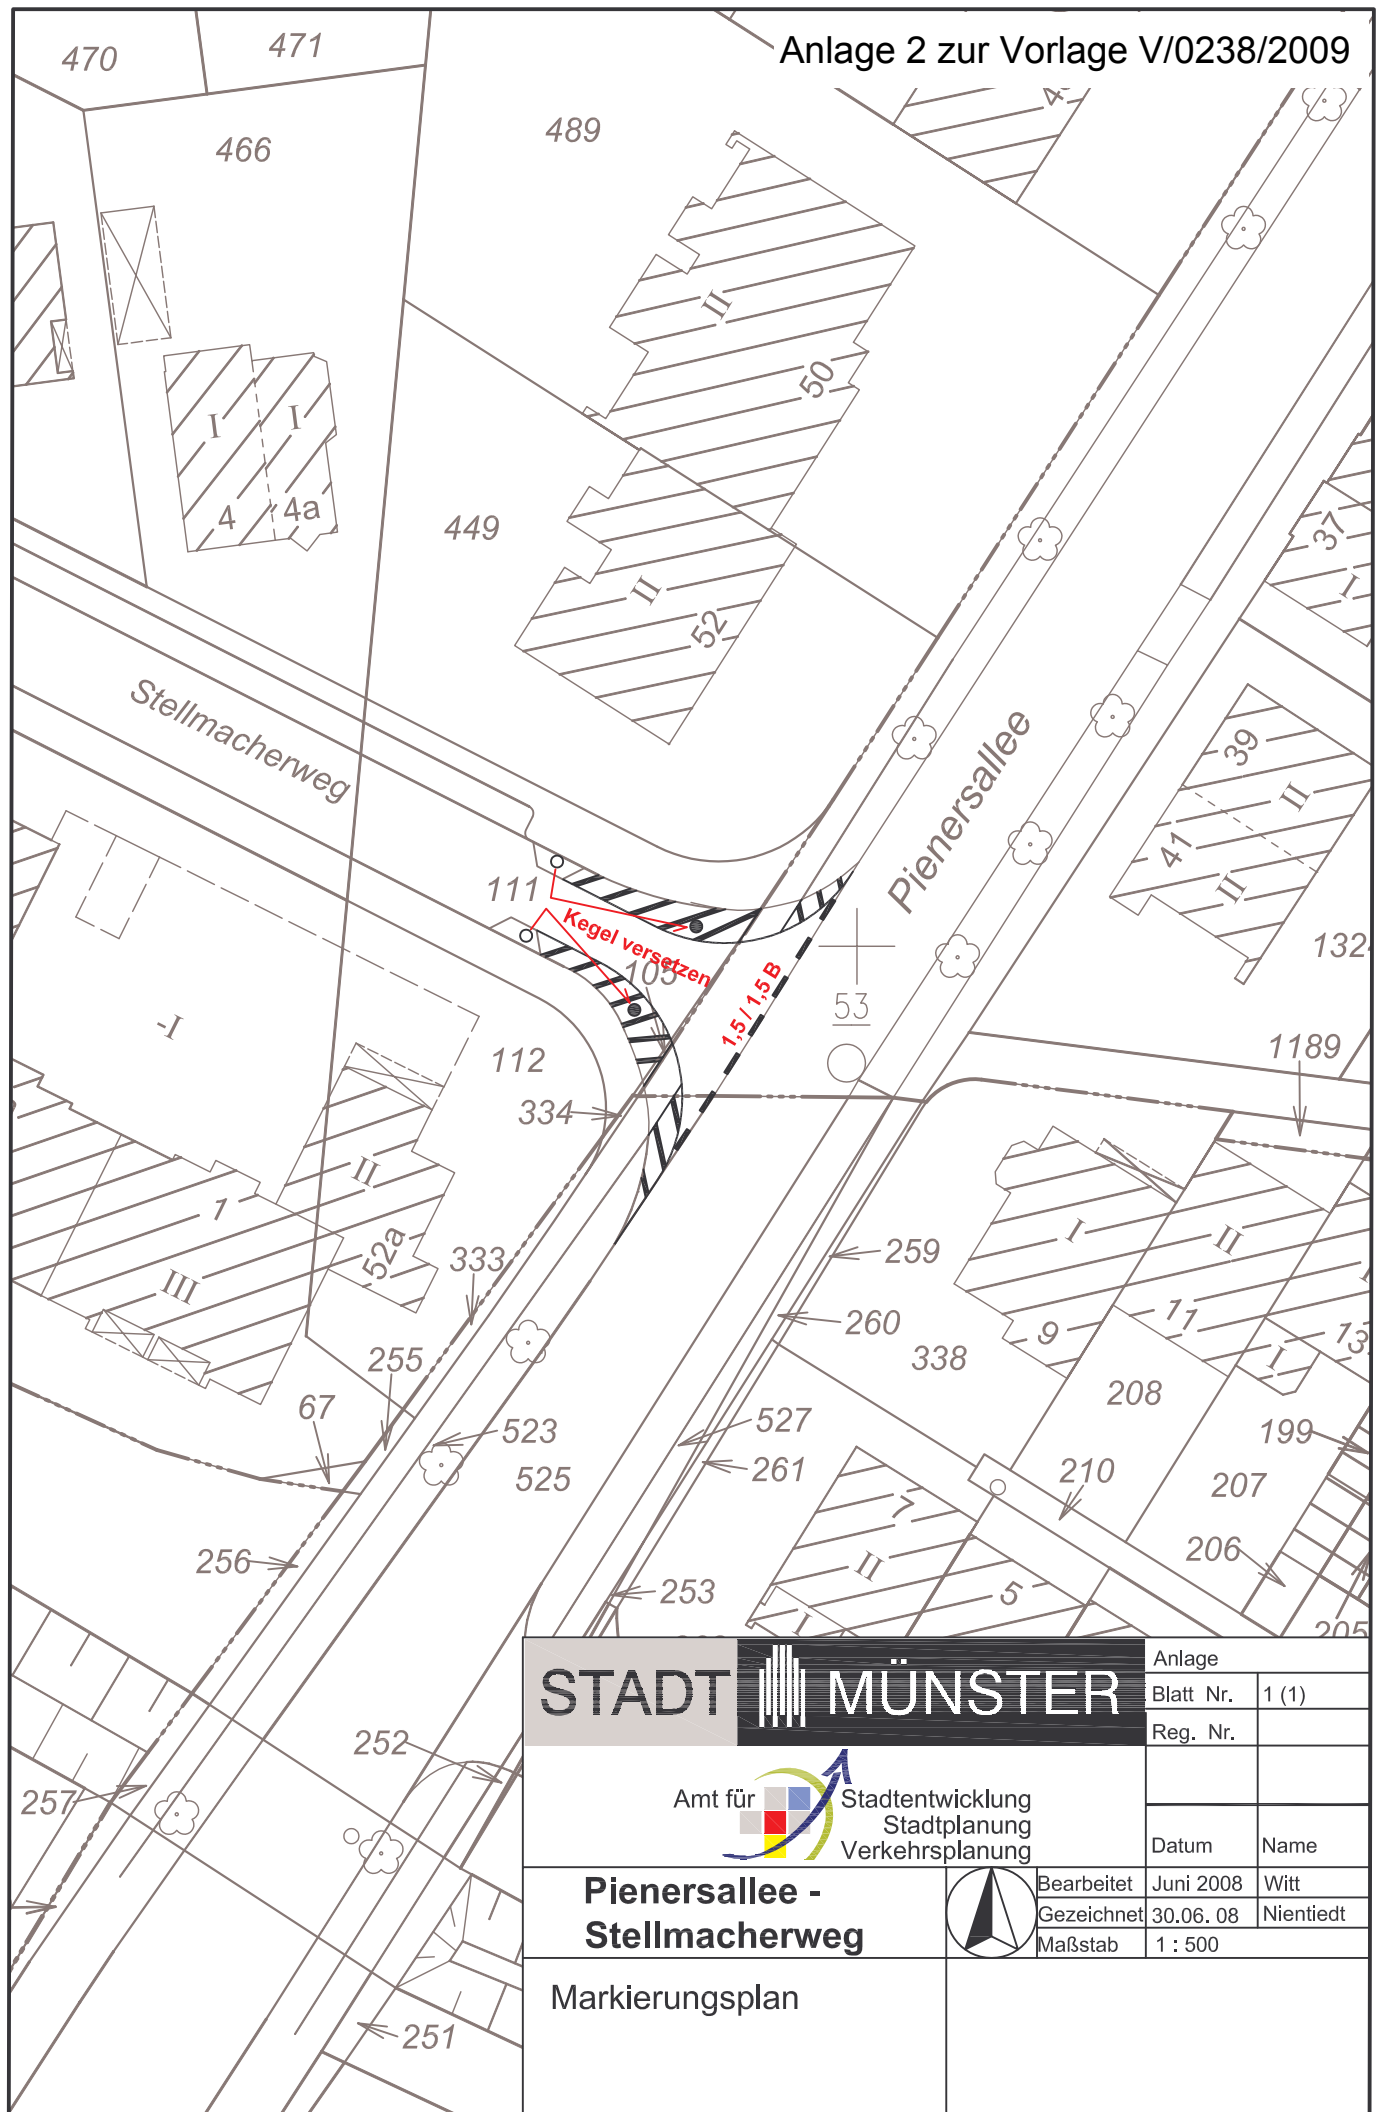



STADT MÜNSTER


Amt für
Stadtentwicklung
Stadtplanung
Verkehrsplanung

**Pienersallee -
Stellmacherweg**

Markierungsplan

Anlage

Blatt Nr. 1 (1)

Reg. Nr.

Datum

Name

Bearbeitet Juni 2008 Witt

Gezeichnet 30.06.08 Nientiedt

Maßstab 1 : 500

