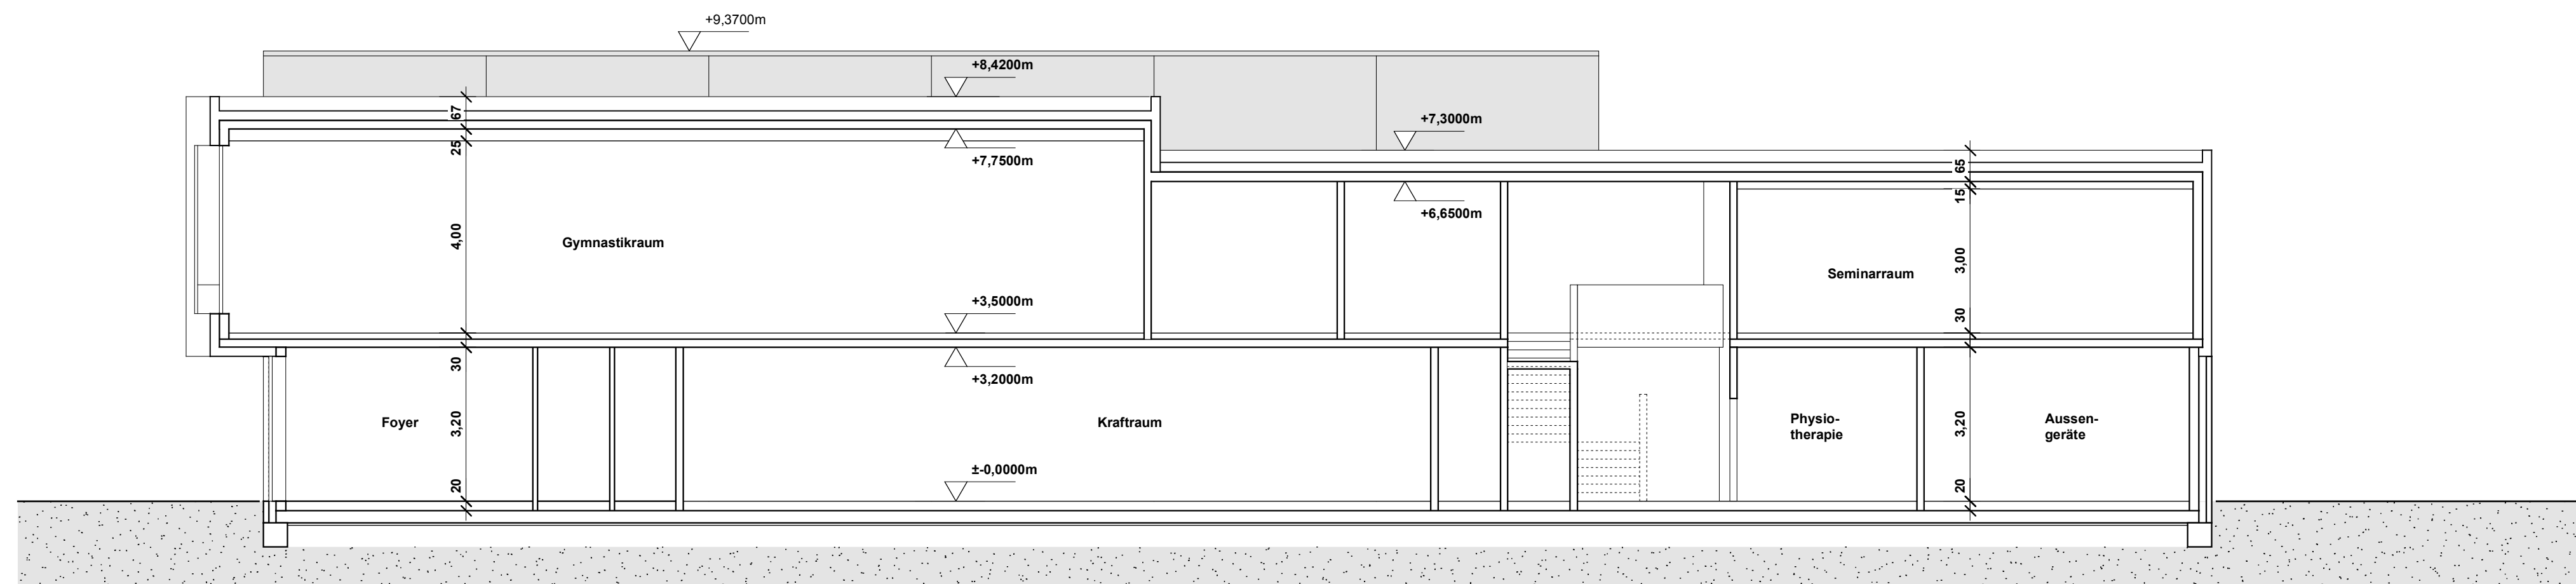
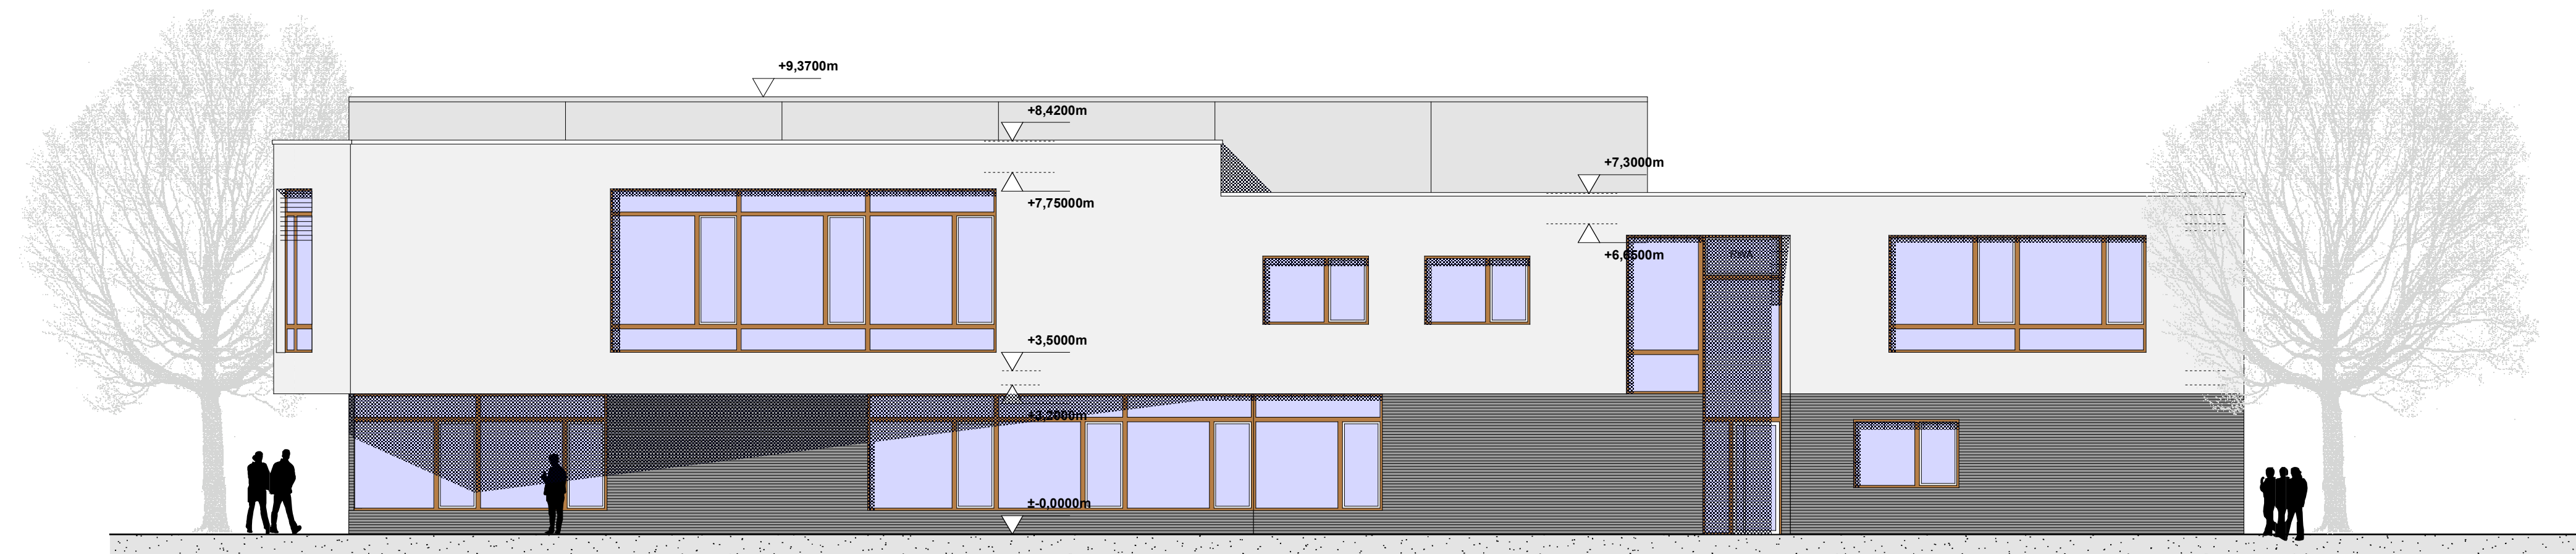


[illegible]

Rudolf Recker
dipl.- ing. architekt

dipl.- ing. architekt

Frauenstrasse 21
48282 Emsdetten

fon 02572 / 97771
fax 02572 / 97772

www.architekt-recker.de
info@architekt-recker.de

B/2		SCHNITT / ANSICHTEN		 STADT MÜNSTER	
Maßstab 1:100	Plan-Datum 03.04.2009	Ausdruck von:		AMT FÜR GEBÄUDEMANAGEMENT Abteilung Projektbezogenes Bauen ERWEITERUNG DER SPORTHALLE DES PASCAL-GYMNASIUM UPPENKAMPSTIEGE 17 48147 MÜNSTER	
Zeichner/in:	Projektleiter:				
Abteilungsleiter:	Amtsleiter:				
	Lfd. Stadt. Baudirektor G. Lohr				
Abteilung Gebäude- und Nutzerbetreuung	Abteilung Technische Gebäudeausstattung				
Bedarfsamt Sicherheitskonzept Vorplanung	Bedarfsamt Sicherheitskonzept Entwurfsplanung				
Objektschlüssel:	Layer:				
Datum:	U.A.				