


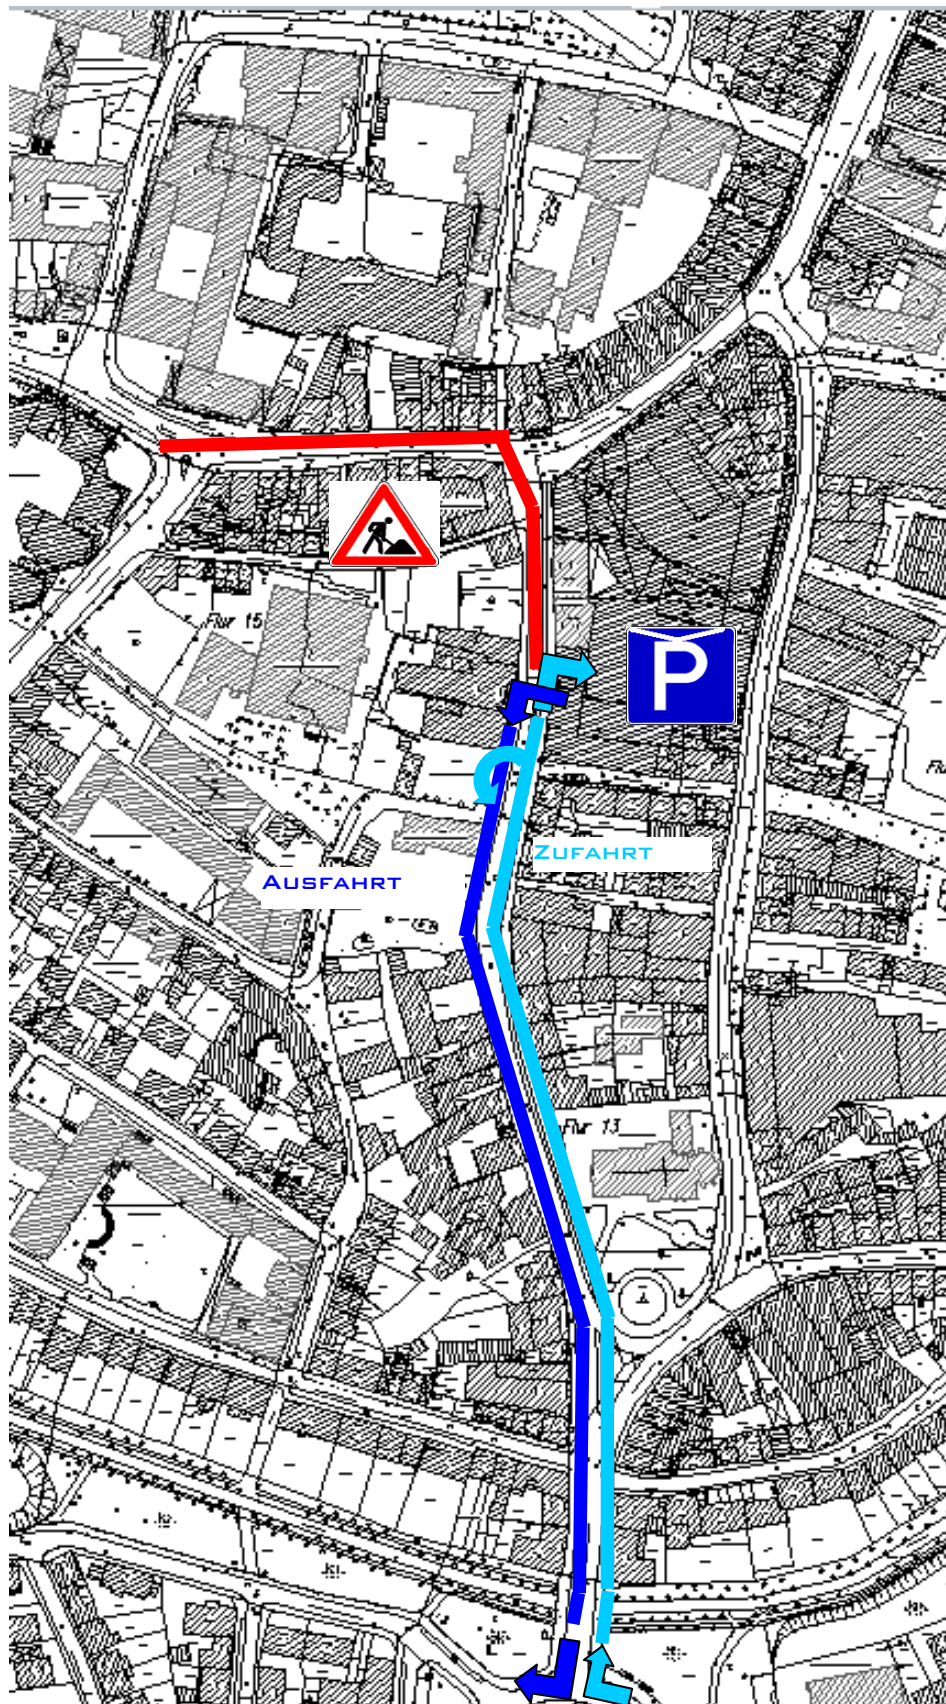

PHASE 1:

Verkehrsführung NEUBAU ROTHENBURG UND
NÖRDLICHE KÖNIGSSTRASSE