


projekt | 37° hiltrup | münster 19.05.09

lageplan | m 1 : 500

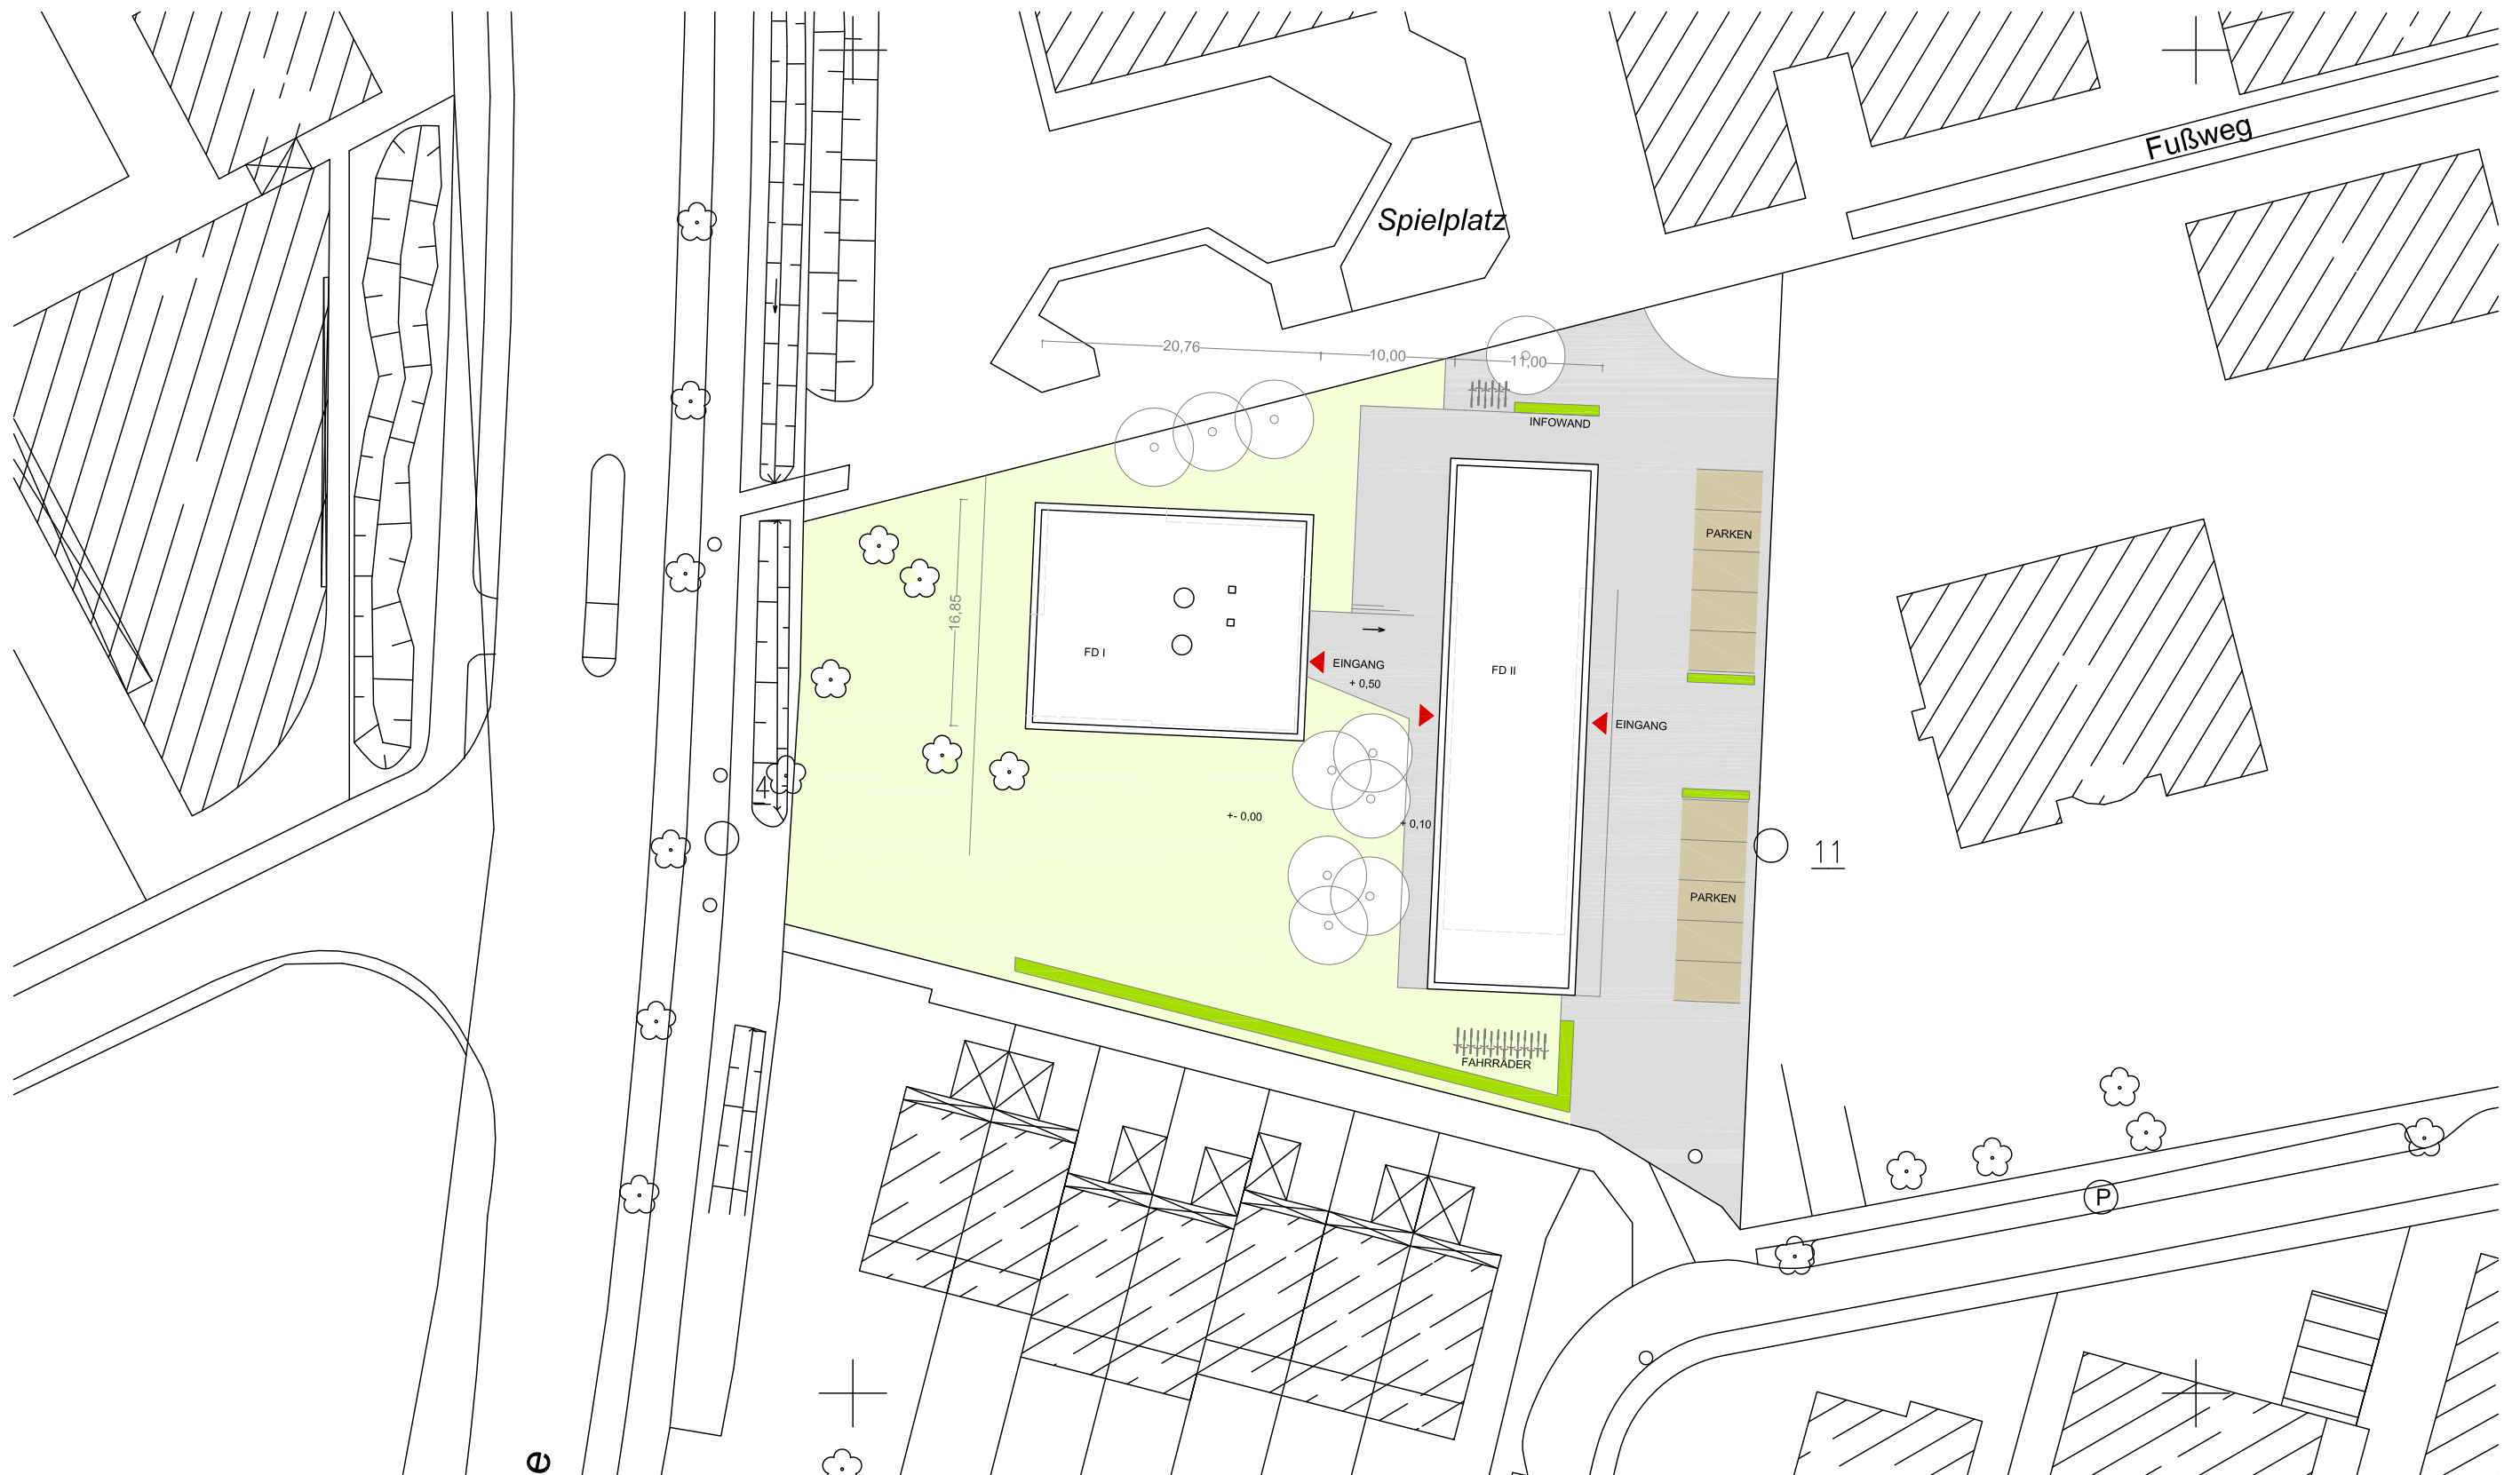

greive.diflo.kuckert _ architekten . BDA

hamburger strasse 2 | 48155 münster | fon 0251 9226803 | fax 0251 9226804 | mail@architekten-gdk.de | www.architekten-gdk.de