


Entwurfsplan Begrünung Kreisverkehr Wolbeck

GRUNDRISS -/AUFSICHTSPLAN

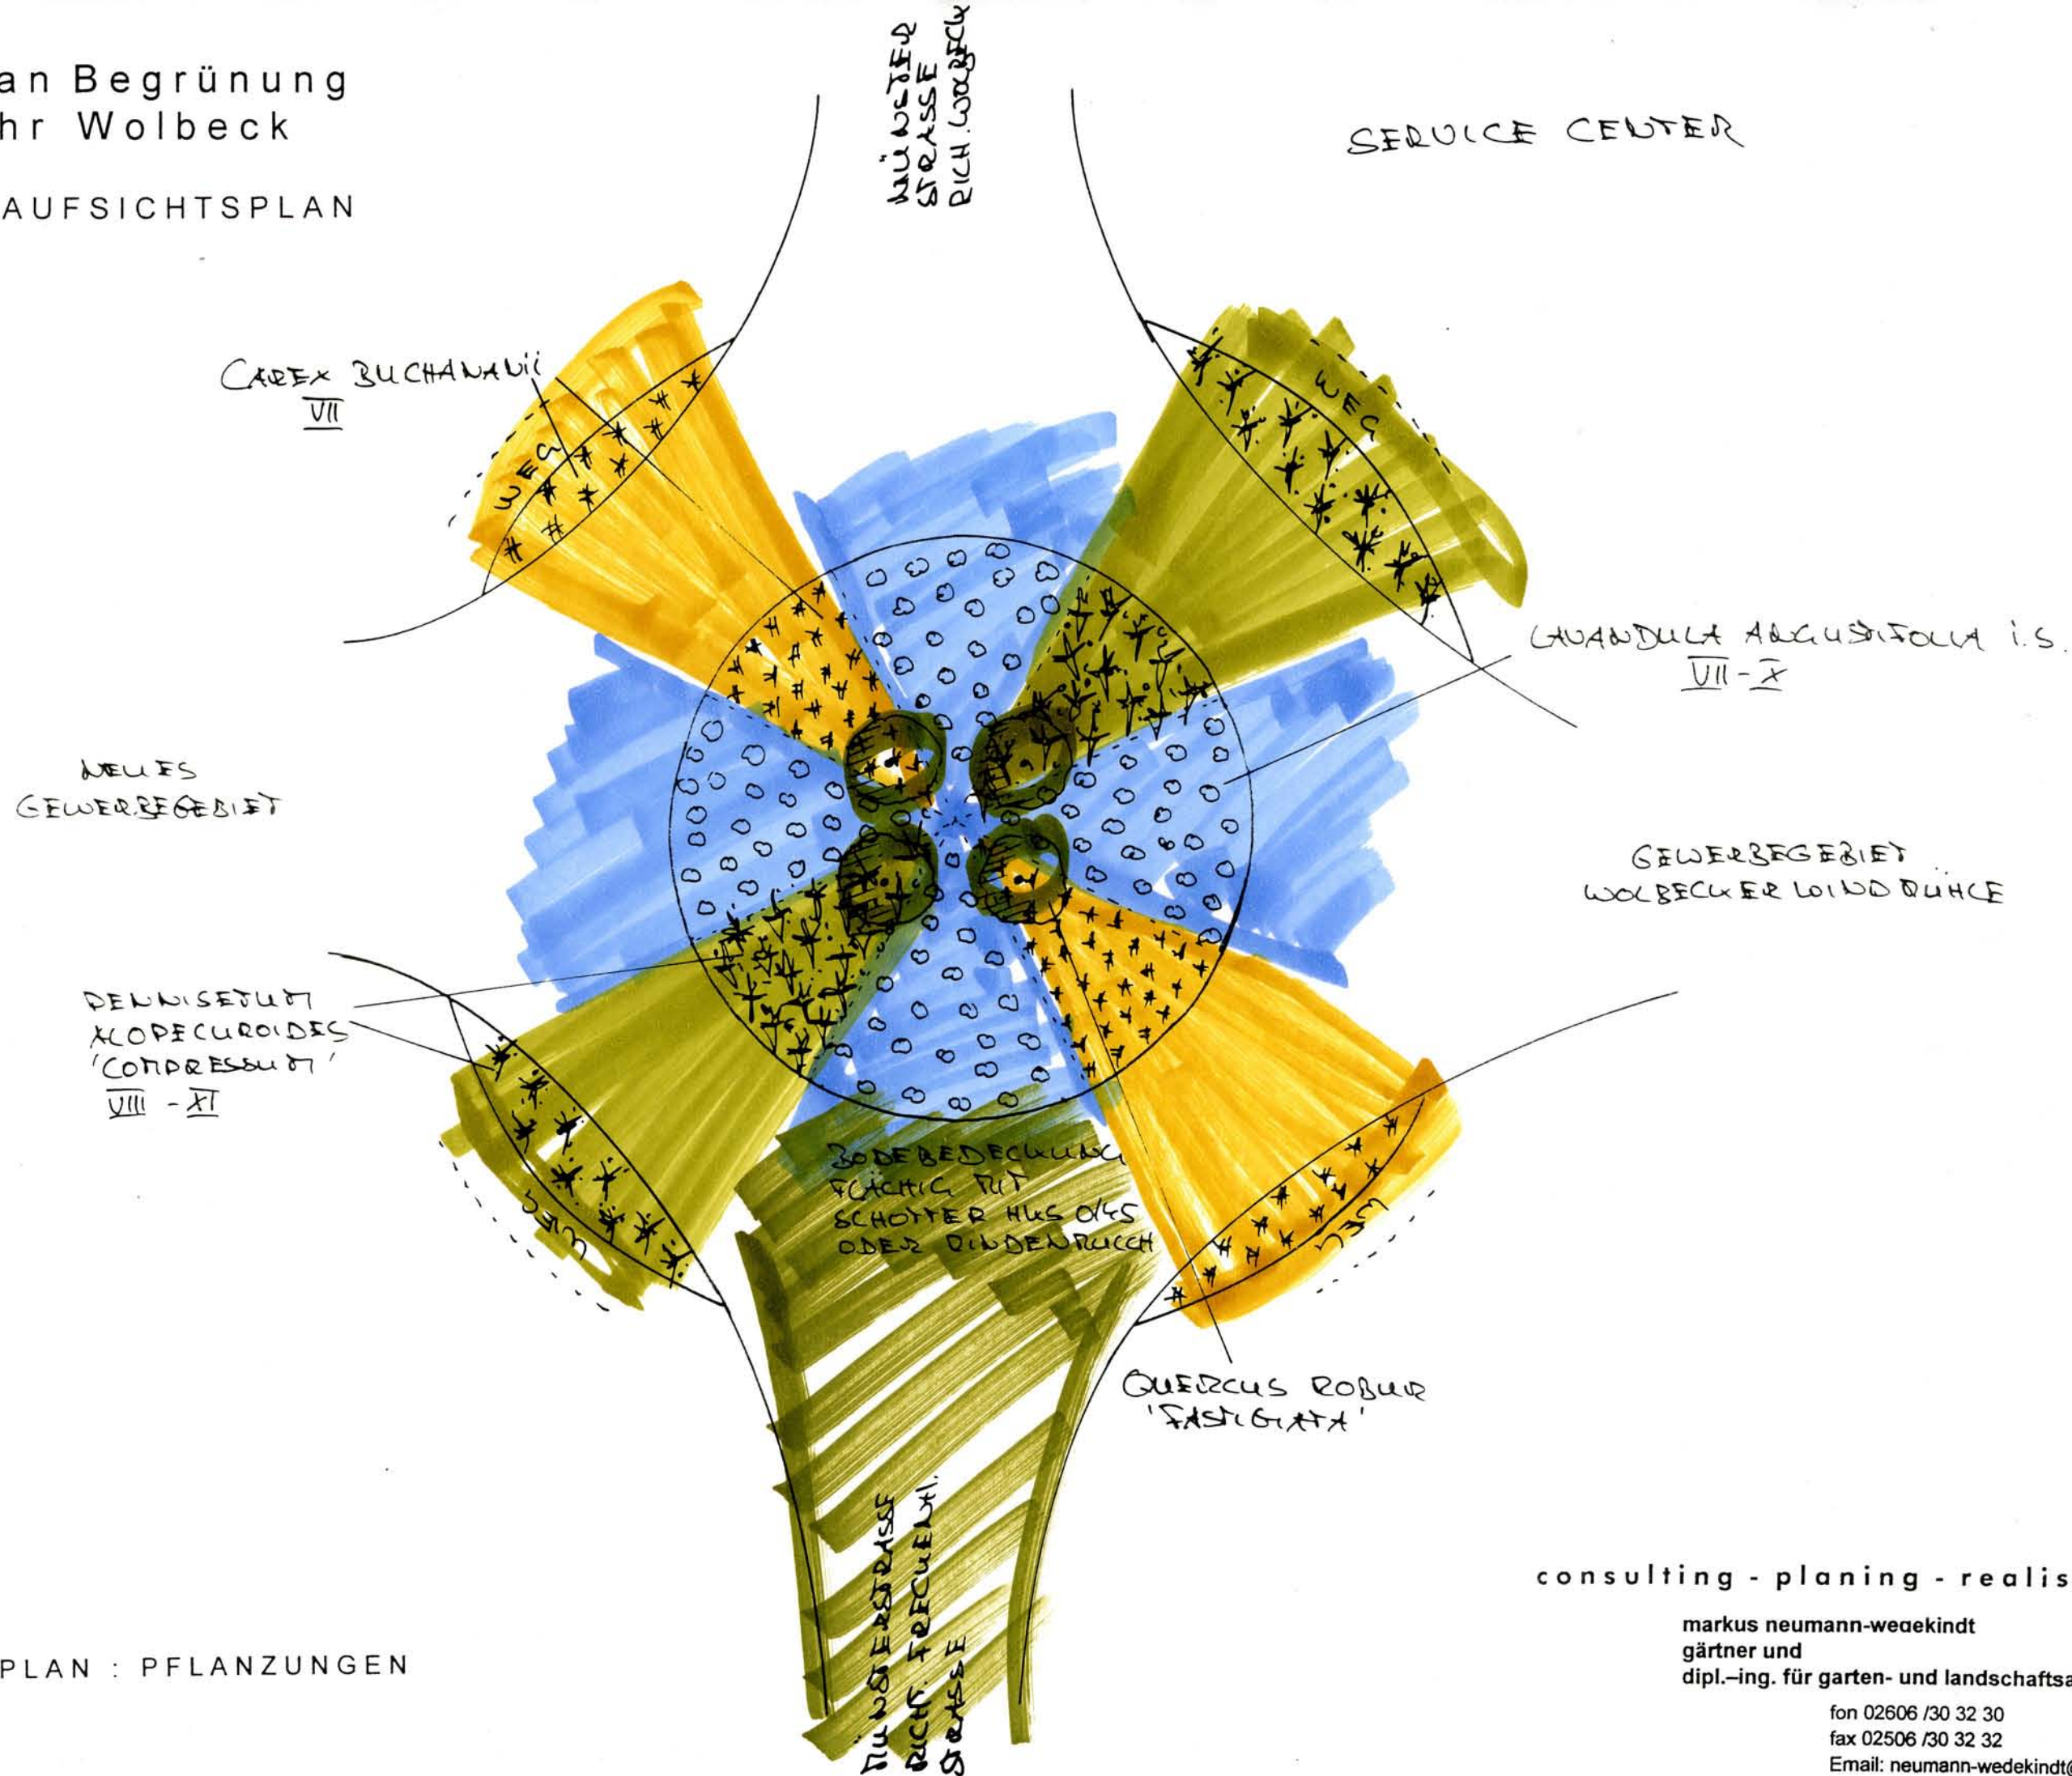

ERLÄUTERUNGSPLAN : PFLANZUNGEN

M ca. 1:200

consulting - planing - realisati on

markus neumann-wedekindt
gärtner und
dipl.-ing. für garten- und landschaftsarchitektur

fon 02606 /30 32 30
fax 02506 /30 32 32
Email: neumann-wedekindt@t-online.de
homepage: neumann-wedekindt.de