
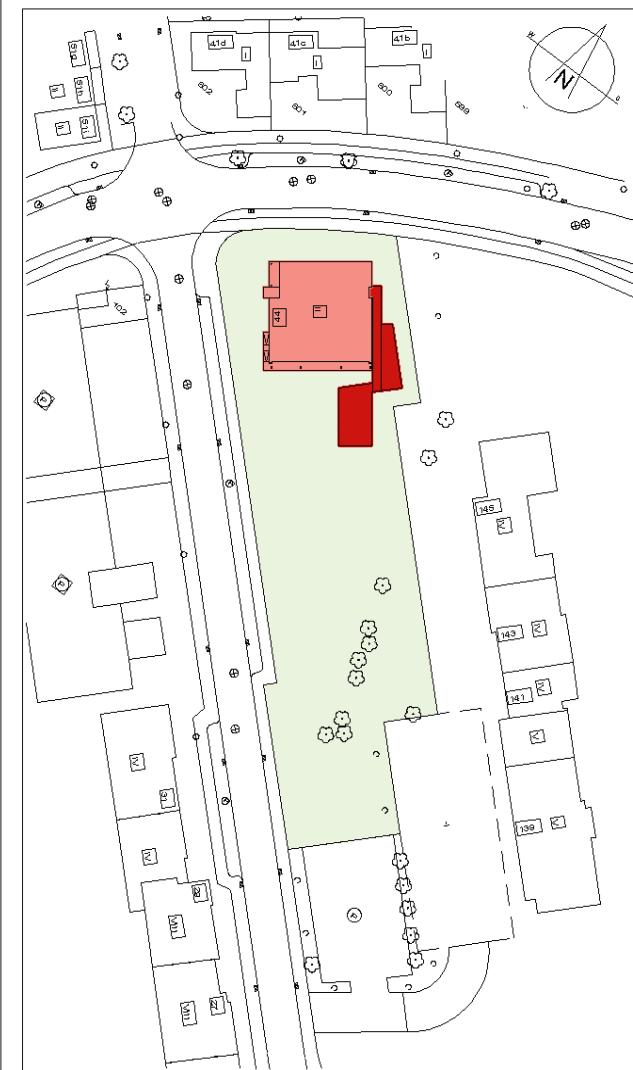


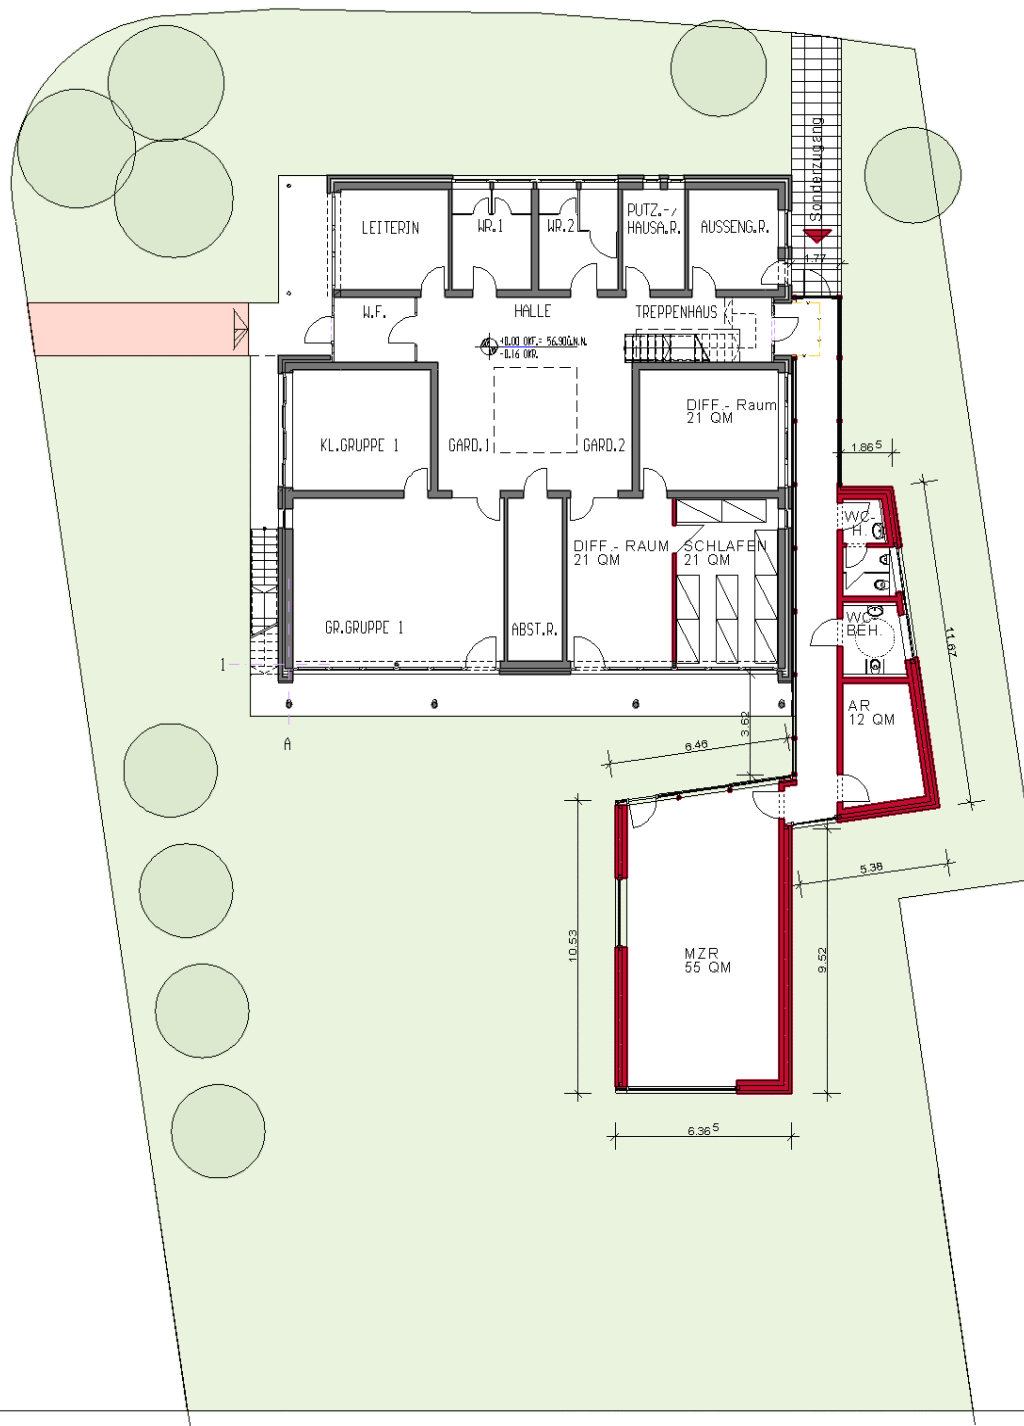

Standortnummer: 0465 - 037950440		ENTWURF zur Vorlage	
E/0	ERDGESCHOSS	STADT  MÜNSTER	AMT FÜR IMMOBILIENMANAGEMENT Hochbautechnisches Gebäudemanagement
Maßstab: 1:500 1:200	Änderungsnummer:		
Plan-Datum: 13.05.09	mit aktuellem Ausdruck vom:		
Projektverzeichnis:			
Datei: VE-Erw-killing-2009.pro (B+WVE)	PLAN/VE-zurVorlage		
Zeichnerin Penz	Architektur und Projektsteuerung Ludger Köppenborg	ERWEITERUNG	
Zeichnerin	Bauen im Bestand		
Projektleiter	Fachstellenleiter/Abteilungsleiter		
Amtsleiter/Technischer Leiter			
Haustechnisches Gebäudemanagement		KITA-KILLINGSTASSE KILLINGSTR. 44 MÜNSTER-KINDERHAUS	
Bedarfsamt			

STADT MÜNSTER

AMT FÜR IMMOBILIENMANAGEMENT
Hochbautechnisches Gebäudemanagement

ERWEITERUNG

KITA-KILLINGSTASSE

KILLINGSTR. 44
MÜNSTER-KINDERHAUS