



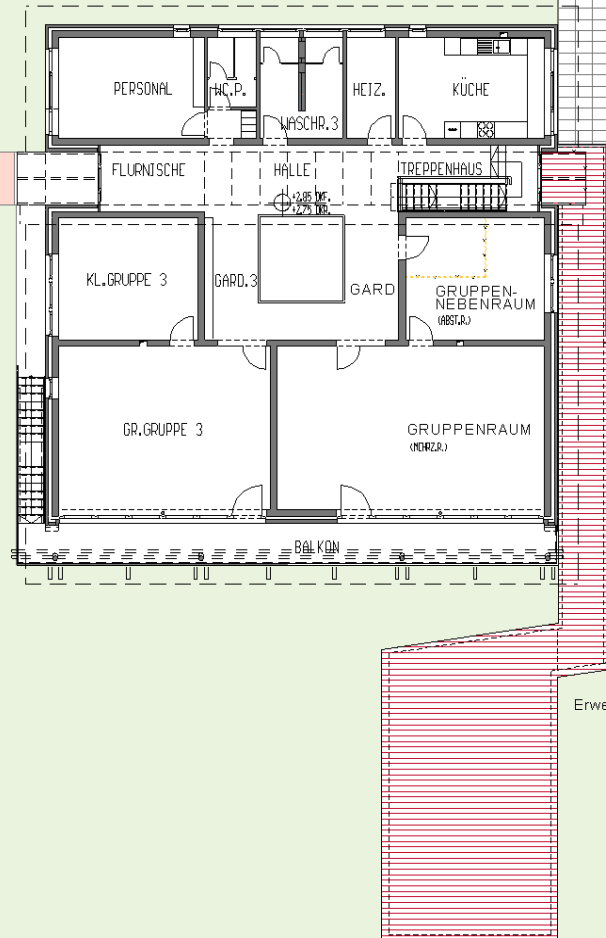

OBERGESCHOSS

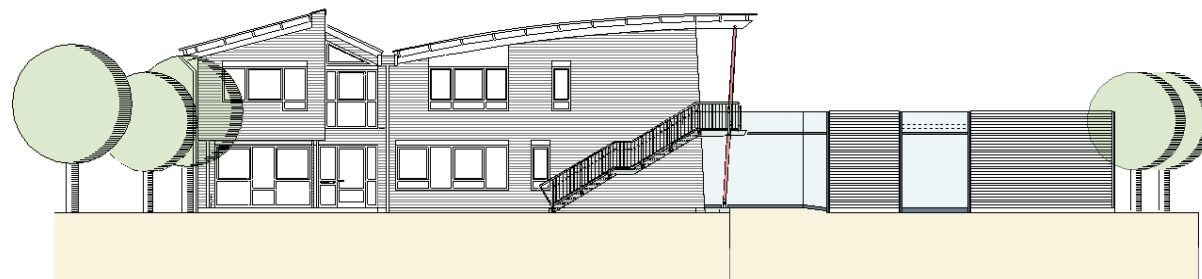

ANSICHT SÜD-WEST



ANSICHT SÜD-OST

Standortnummer: 0465 - 037950440		ENTWURF zur Vorlage	
E/1	OBERGESCHOSS und ANSICHT	STADT  MÜNSTER	
Maßstab: 1:100	Änderungsnummer:	AMT FÜR IMMOBILIENMANAGEMENT Hochbautechnisches Gebäudemanagement	
Plan-Datum 13.05.09 mit aktuellem Ausdruck vom:			
Projektverzeichnis:		ERWEITERUNG KITA-KILLINGSTASSE KILLINGSTR. 44 MÜNSTER-KINDERHAUS	
Datum: VE-Erw-Killing-2009 pro (B+WVE) PLAN/VE-zur/Vorlage			
Zeichner/in Penz	Architektur und Projektsteuerung Ludger Köppenborg		
Zeichner/in	Bauen im Bestand		
Projektleiter	Fachstellenleiter/Abteilungsleiter		
Amtsleiter/Technischer Leiter			
Haustechnisches Gebäudemanagement			
Bedarfsamt			