


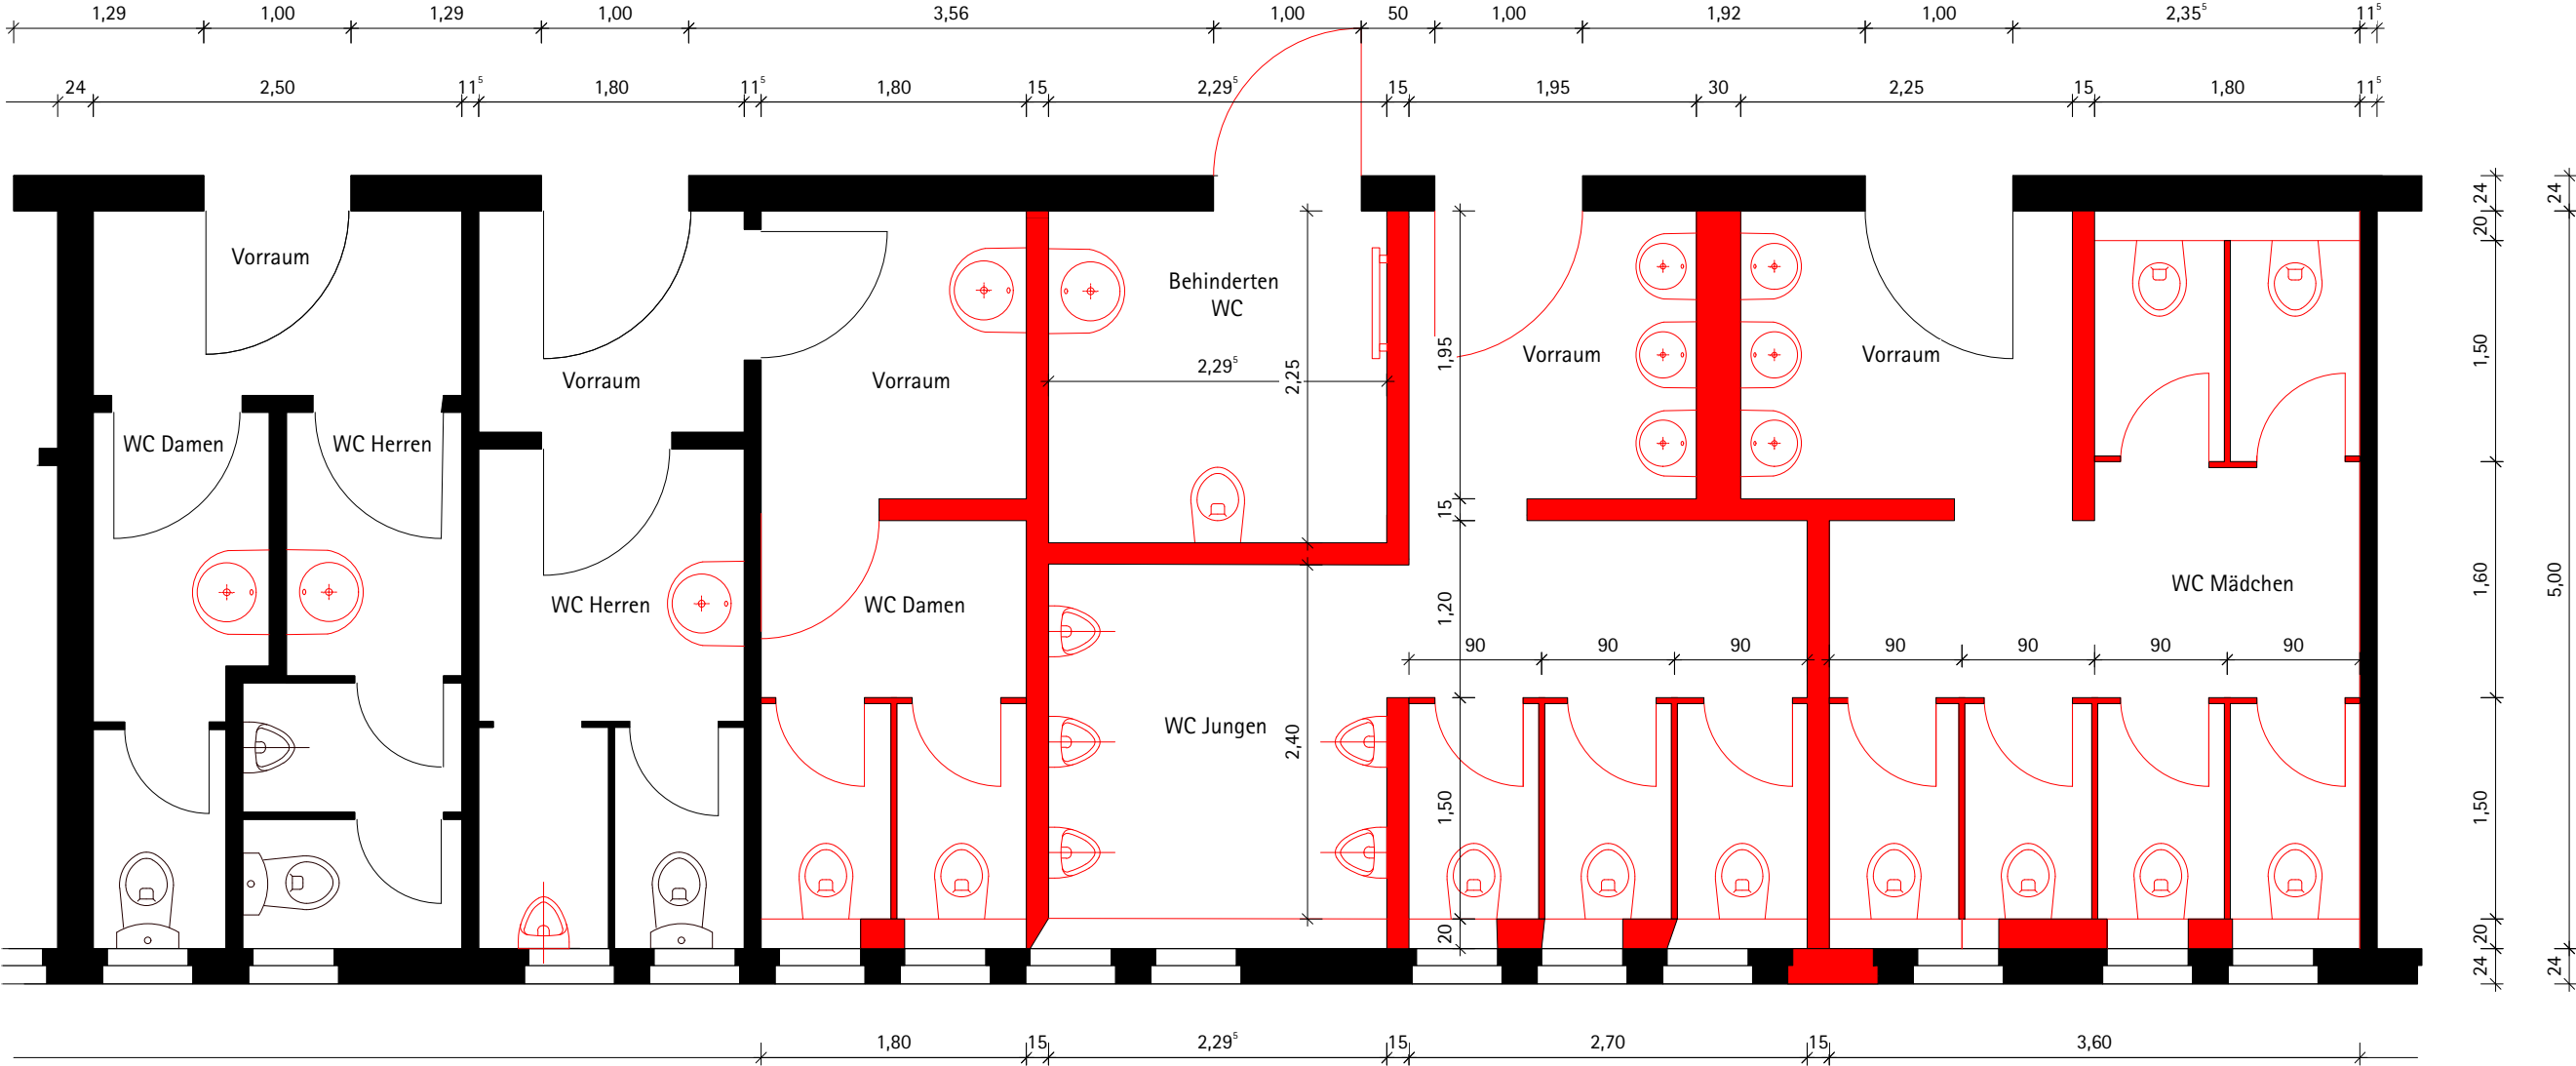

Bodelschwingschule Münster

Grundriss WC-Anlage EG  
M 1:50