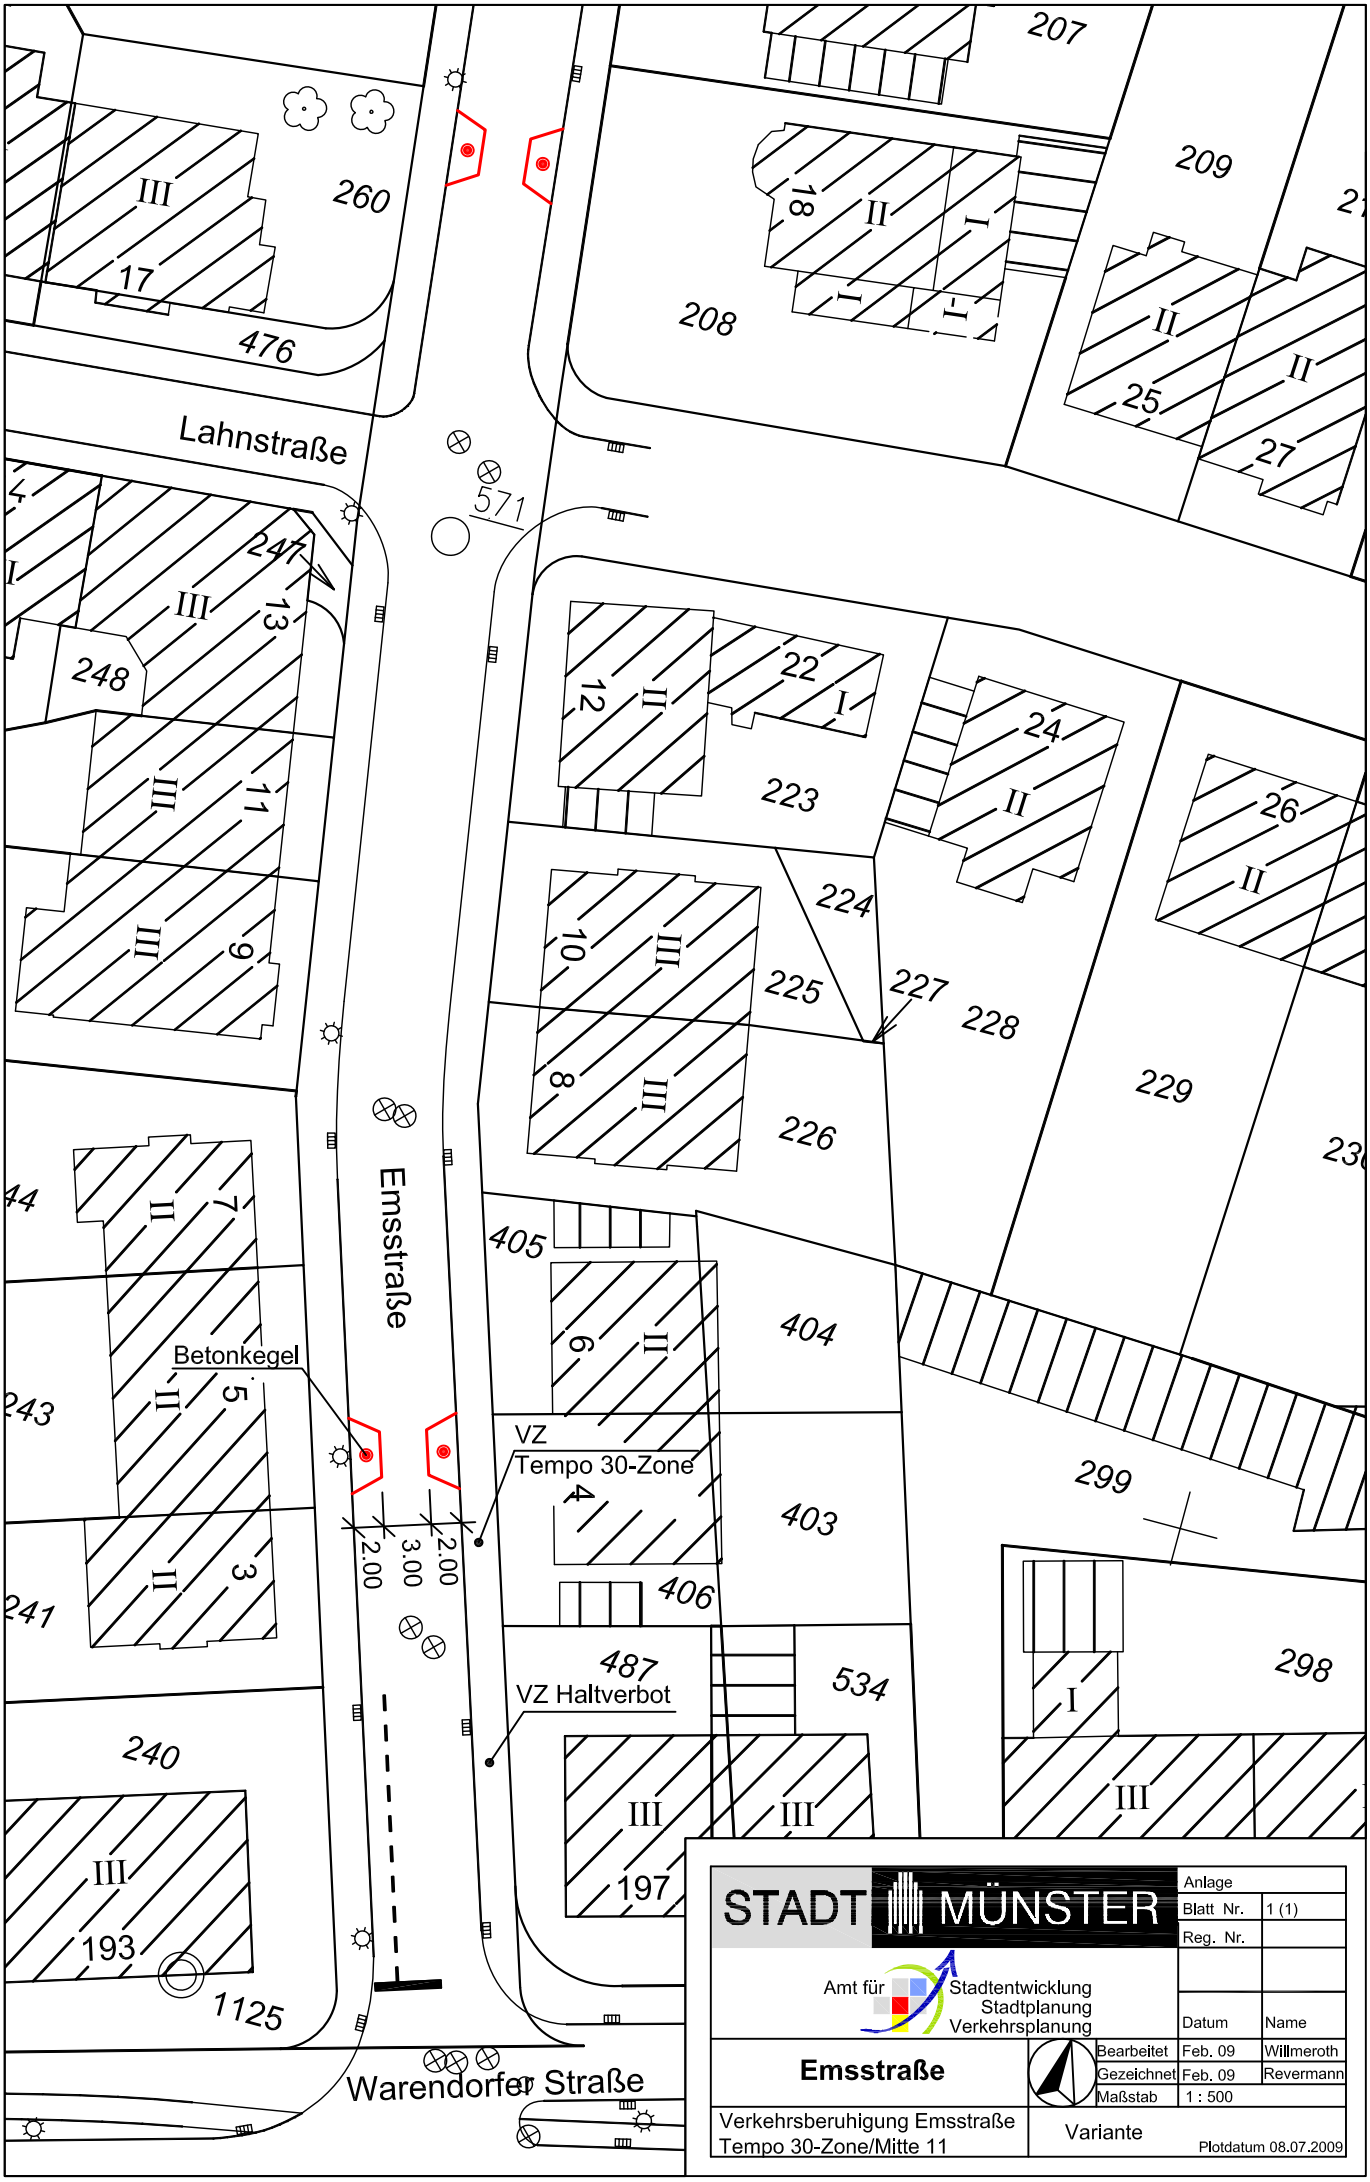

Lahnstraße
Emsstraße
Warendorfer Straße
Betonkegel
VZ
Tempo 30-Zone
VZ Haltverbot
2.00
3.00
2.00
571
207
209
208
260
476
247
248
223
224
225
227
228
229
226
405
404
403
406
487
534
299
298
240
241
243
44
197
193
1125
STADT MÜNSTER
Amt für Stadtentwicklung Stadtplanung Verkehrsplanung
Emsstraße
Verkehrsberuhigung Emsstraße
Tempo 30-Zone/Mitte 11
Variante
Anlage
Blatt Nr. 1 (1)
Reg. Nr.
Datum
Name
Bearbeitet Feb. 09 Willmeroth
Gezeichnet Feb. 09 Revermann
Maßstab 1 : 500
Plotdatum 08.07.2009