


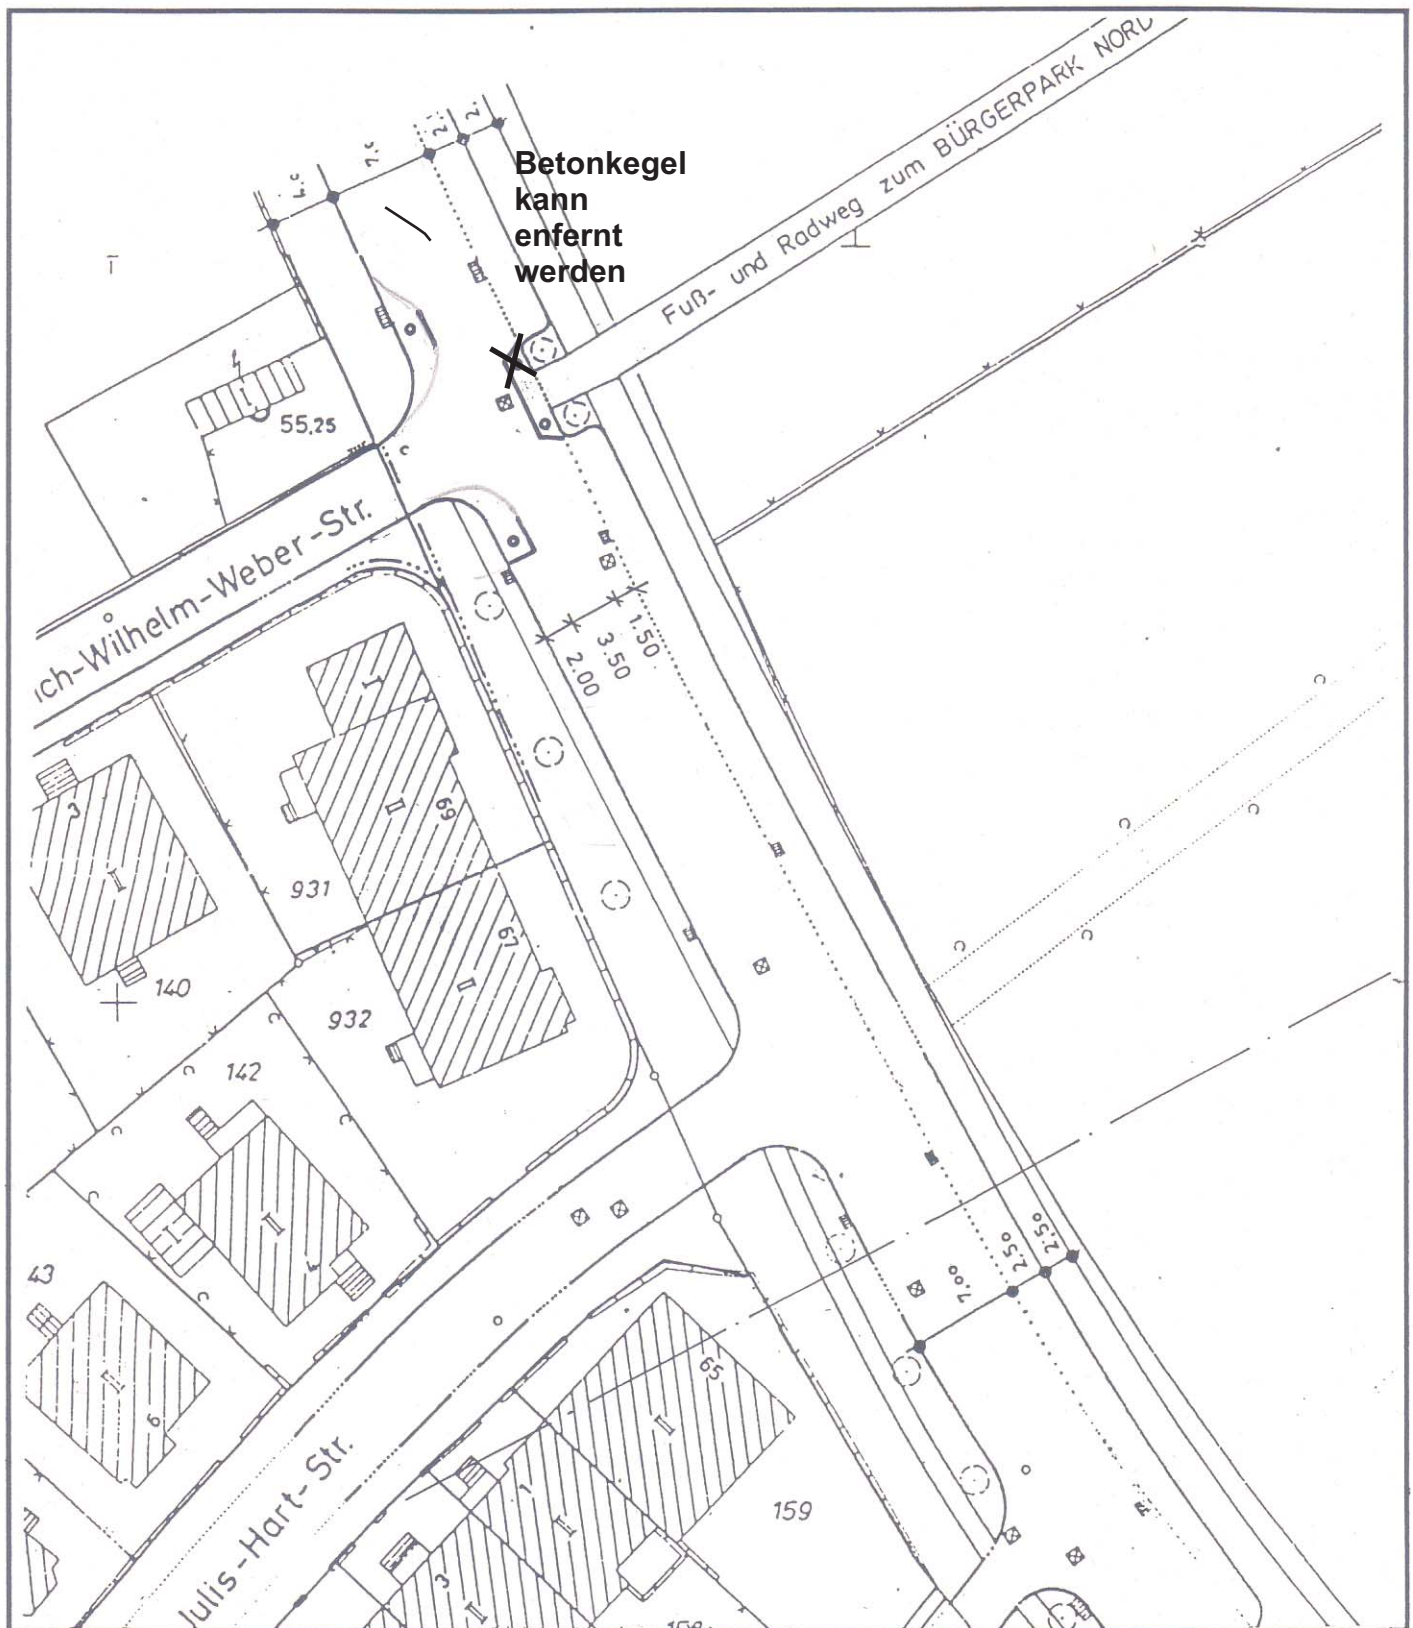

Vorschlag: Entfernen eines Betonkegels

im Bereich Salzmannstraße /
Wilhelm-Weber-Straße

Die Maßnahmen wurden beschlossen
am 29.10.1996 von der Bezirksvertretung
Münster-Mitte im Rahmen der Einrichtung
der Tempo-30-Zone Mitte 5