


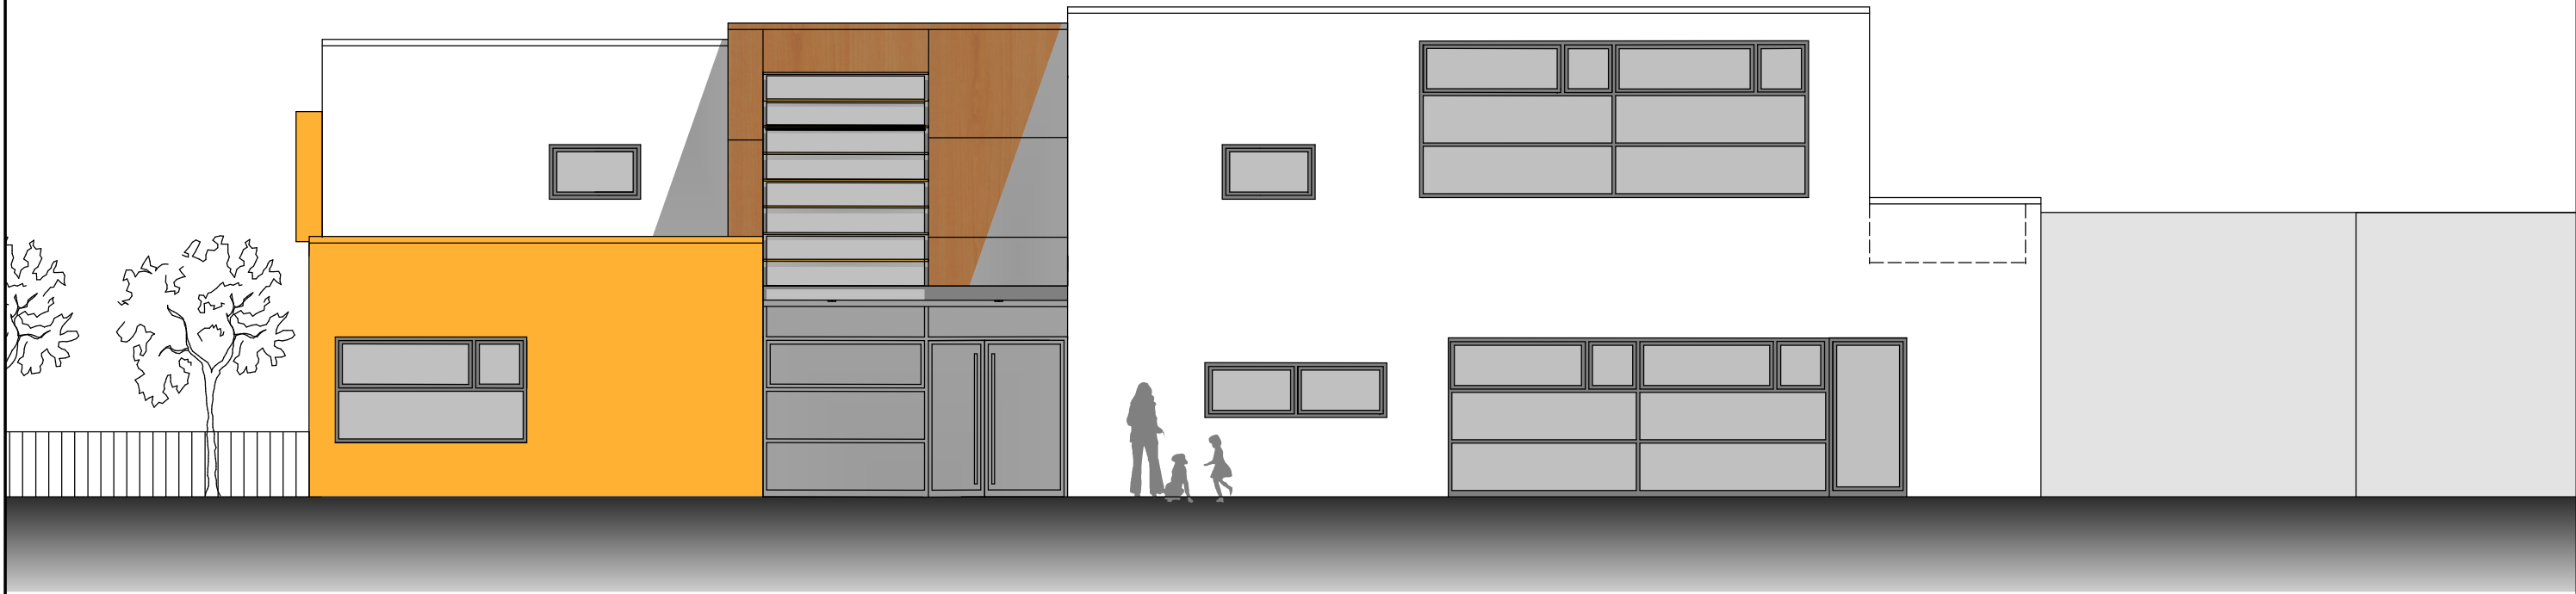

NORDANSICHT



WESTANSICHT

BAUVORHABEN:	ERWEITERUNG DAVERTSCHULE: OGTS, KITA UND MEHRZWECKRAUM		PROJEKTNUMMER: 092D	BAUHERR:	STADT  MÜNSTER
	ZUM HÄPPER 10 48163 AMELSBÜREN		PLANNUMMER: ANS1-100		
GEGENSTAND:	ANSICHTEN 1	M 1:100	DATUM: 23.07.2009	ARCHITEKT:	BECKER  LAUX DIPL. ING. ARCHITEKTEN HÜFFERSTRASSE 22 48149 MÜNSTER FON: 0251 85 707-14 FAX: -16 E-MAIL : BECKER.LAUX@T-ONLINE.DE