




Ansicht Süd



Ansicht West



Ansicht Nord

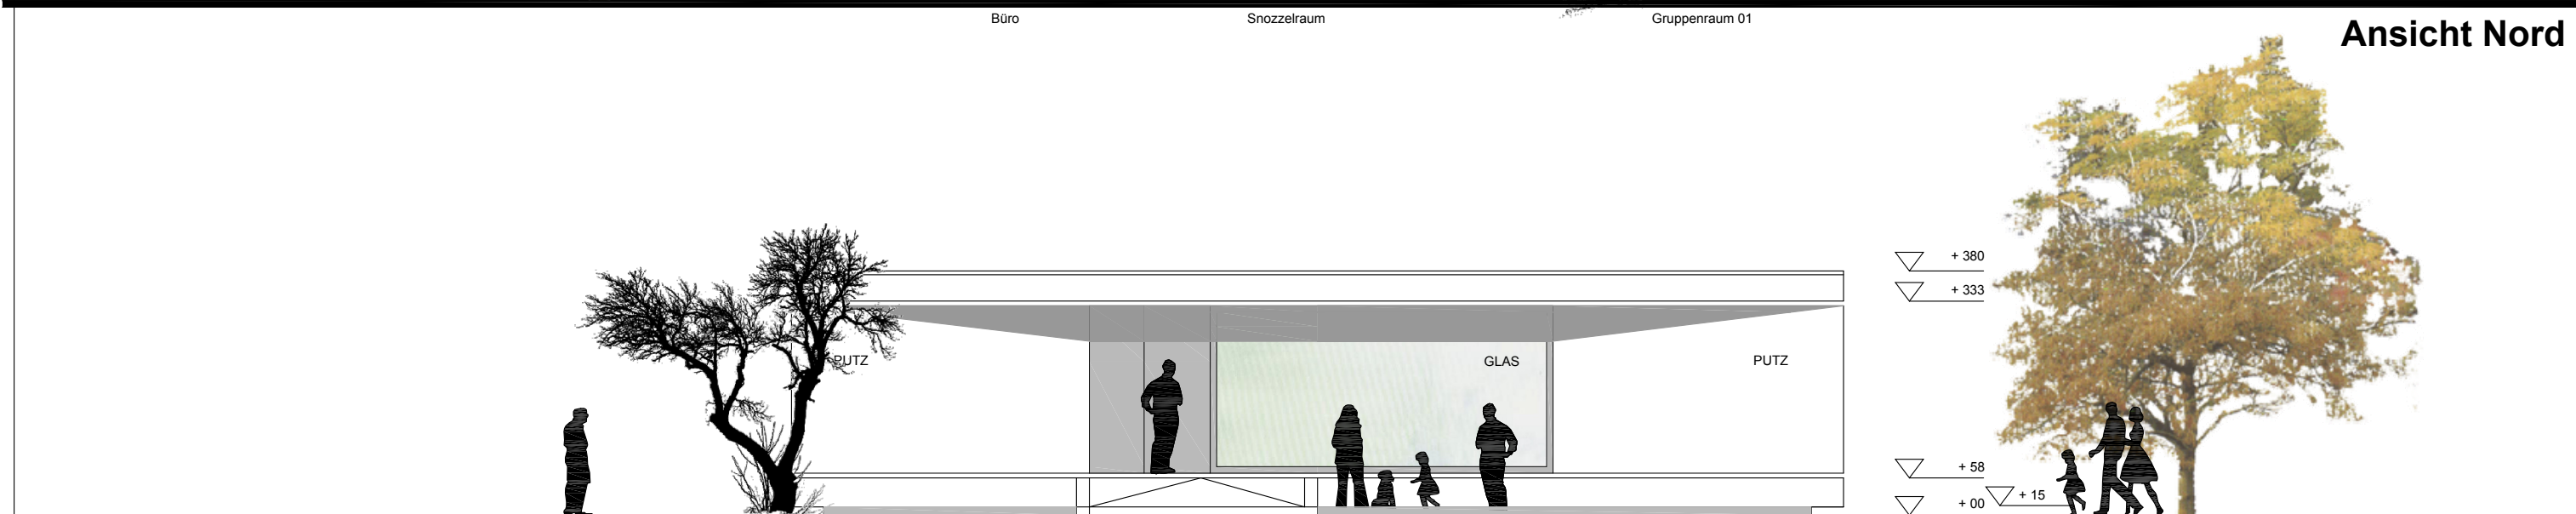

Ansicht Ost

LEGENDE:

Datum:		Art der Änderung:
Nr.:	Name:	

Aktueller Ausdruck:	

greive.diflo.kuckert architekten . BDA
48155 münster hamburger strasse 2 0251 / 9226803

Standortnummer:	BAUANTRAG
-----------------	-----------

E/ 1		ANSICHTEN		STADT		 MÜNSTER	
Maßstab: 1 : 100		Änderungsnummer:				-	
Plan-Datum: 13.07.09		mit aktuellem Ausdruck vom:		13.07.09			
Projektverzeichnis:							
Datei:				Plan-Nr.:			
Zeichner/in:		Architektur und Projektsteuerung:					
Zeichner/in:		Bauen im Bestand:					
Projektleiter:		Fachstellenleiter / Abteilungsleiter:					
Amtsleiter / Technischer Leiter:							
Haustechnisches Gebäudemanagement:							
Bedarfsamt:							

AMT FÜR IMMOBILIENMANAGEMENT
Hochbautechnisches Gebäudemanagement

ERWEITERUNG EINES
JUGEND UND
BEGEGNUNGSZENTRUM 37 °

HILTRUP-WEST
RILKEWEG 41

AMT FÜR IMMOBILIENMANAGEMENT
Hochbautechnisches Gebäudemanagement

ERWEITERUNG EINES
JUGEND UND
BEGEGNUNGSZENTRUM 37 °

HILTRUP-WEST
RILKEWEG 41