


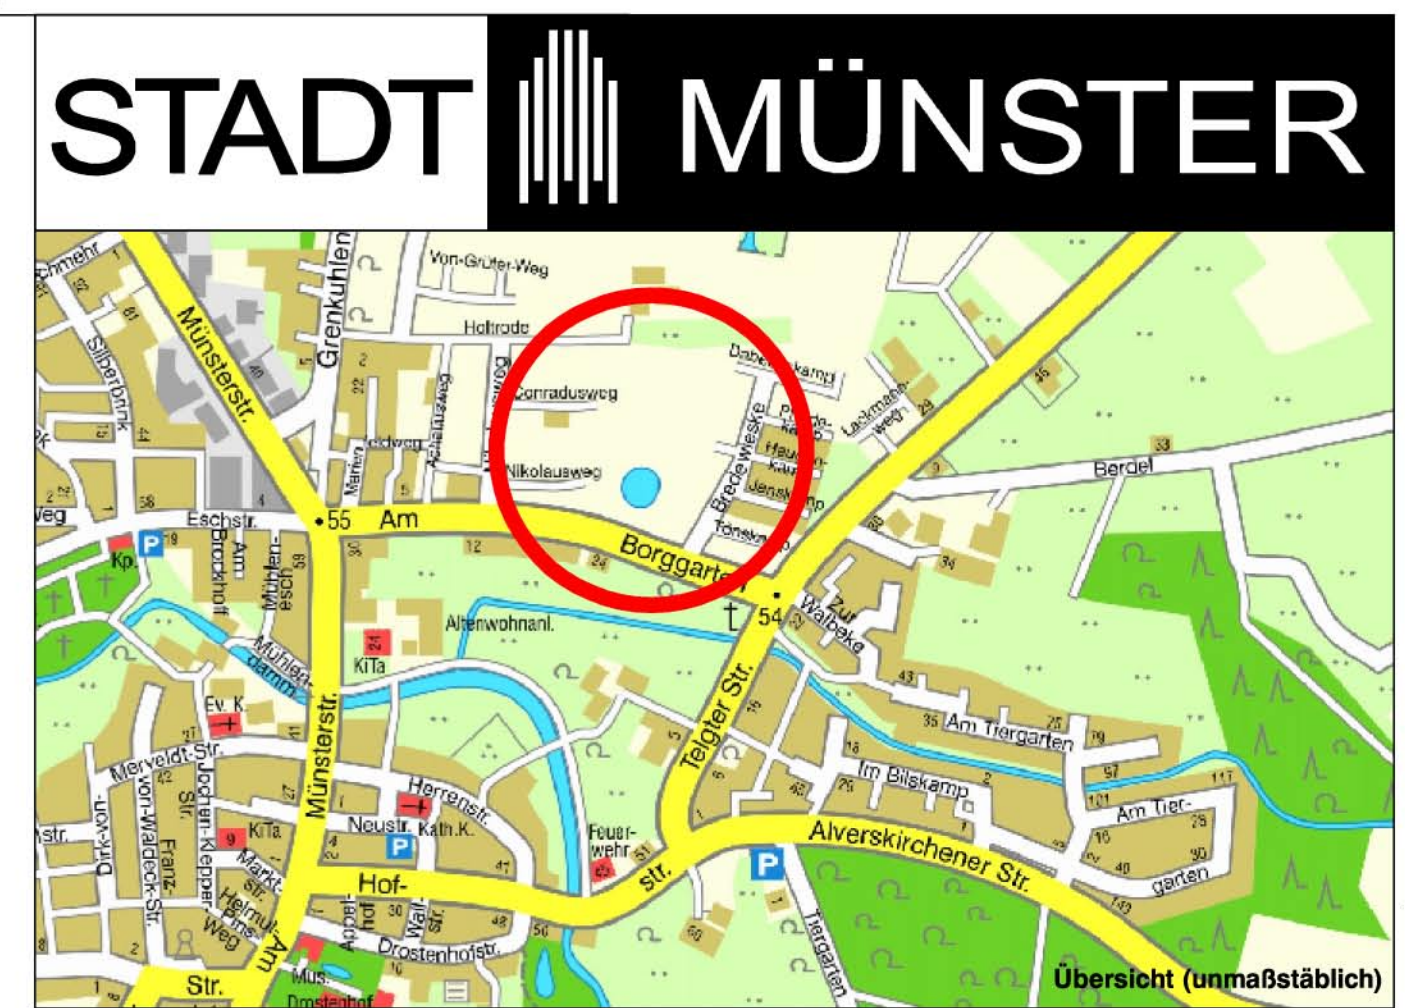

- 1 Sitzplatz mit 3 Bänken und 1 Kinder-Bank-Tisch-Kombination
- 2 Spielsand
- 3 Kleinkinder-Spielkombination Esper mit Rutsche und Sandwerk (Hags 608289)
- 4 Fallschutzsand
- 5 Spielkombination Vivacity aus 2 Türmen mit Kletternetzen, Leitern, Kletterwand, Rutschstange und Rutsche (Proludic J33112)
- 6 Schwebelband (FHS 906110600S)
- 7 Federspielgerät Delphin für 2 Kinder (Proludic J981)
- 8 Federspielgerät Nilpferd (Proludic J845)
- 9 Pylonenkarussell (SMB 68.08.01)
- 10 Korbschaukel (K+K 0-40305-201)
- 11 Rasenhügel mit Natursteinblöcken
- 12 Jugendbank

Projektnummer: 1995
Plan Nr.: K 285-1
Datum: 27.07.2009

Amtsleiter:
gez. **Bruns**

Amtsleiter:
gez. **Stoldt**

Fachstellenleiter:
gez. **Koolwaay**

Geändert:
Index Inhalt Datum Bearbeiter

Bearbeitet:
gez. **J. Hoffmann**

Gezeichnet:
gez. **Niesing / Hoffmann**

Δ

Maßstab: 1:200

STADT MÜNSTER

Amt für
Grünflächen und
Umweltschutz

Bebauungsplan Nr. 415
Wolbeck Nord

1.BA

Entwurf
Spielplatz (B/C)