


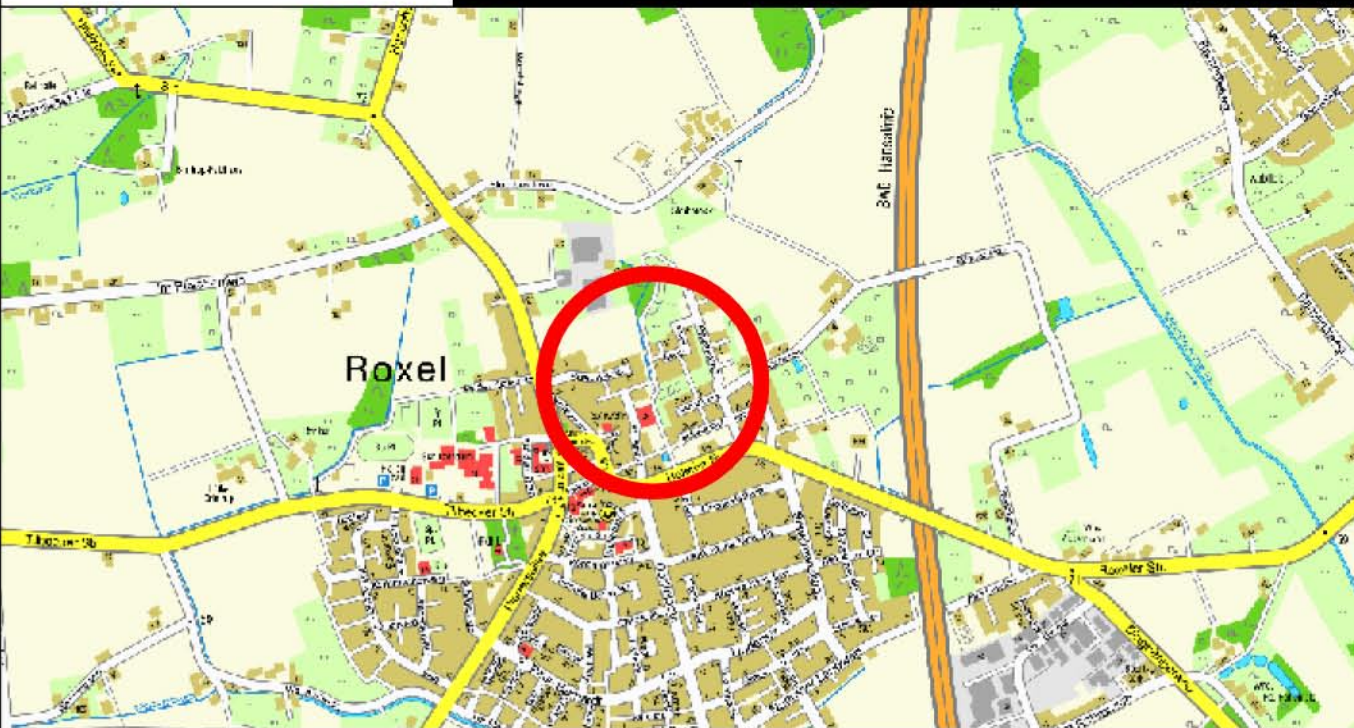

- Weg: Wassergebundene Decke
- Weg: Asphalt
- Weg: Betonpflaster
- Unterhaltungszufahrt
- Landschaftsrasen
- Strauchpflanzung vorh.
- Strauchpflanzung neu
- Baum vorh.
- Baum neu

Projektnummer: Plan Nr.: G 232-1		Datum: 29.07.2009	
Amtsleiter: gez. Bruns		Bearbeitet: gez. J. Hoffmann	
Abteilungsleiter: gez. Stoldt		Gezeichnet: gez. J. Hoffmann	
Fachstellenleiter: gez. Koolwaay		 Maßstab: 1:500	
Geändert:			
Index	Inhalt	Datum	Bearbeiter
_____	_____	_____	_____
_____	_____	_____	_____
_____	_____	_____	_____
_____	_____	_____	_____

STADT MÜNSTER

Amt für
Grünflächen und
Umweltschutz

Bebauungsplan Nr. 488
Roxel Nord II

Entwurf
Grünzug mit Ballspielfläche