


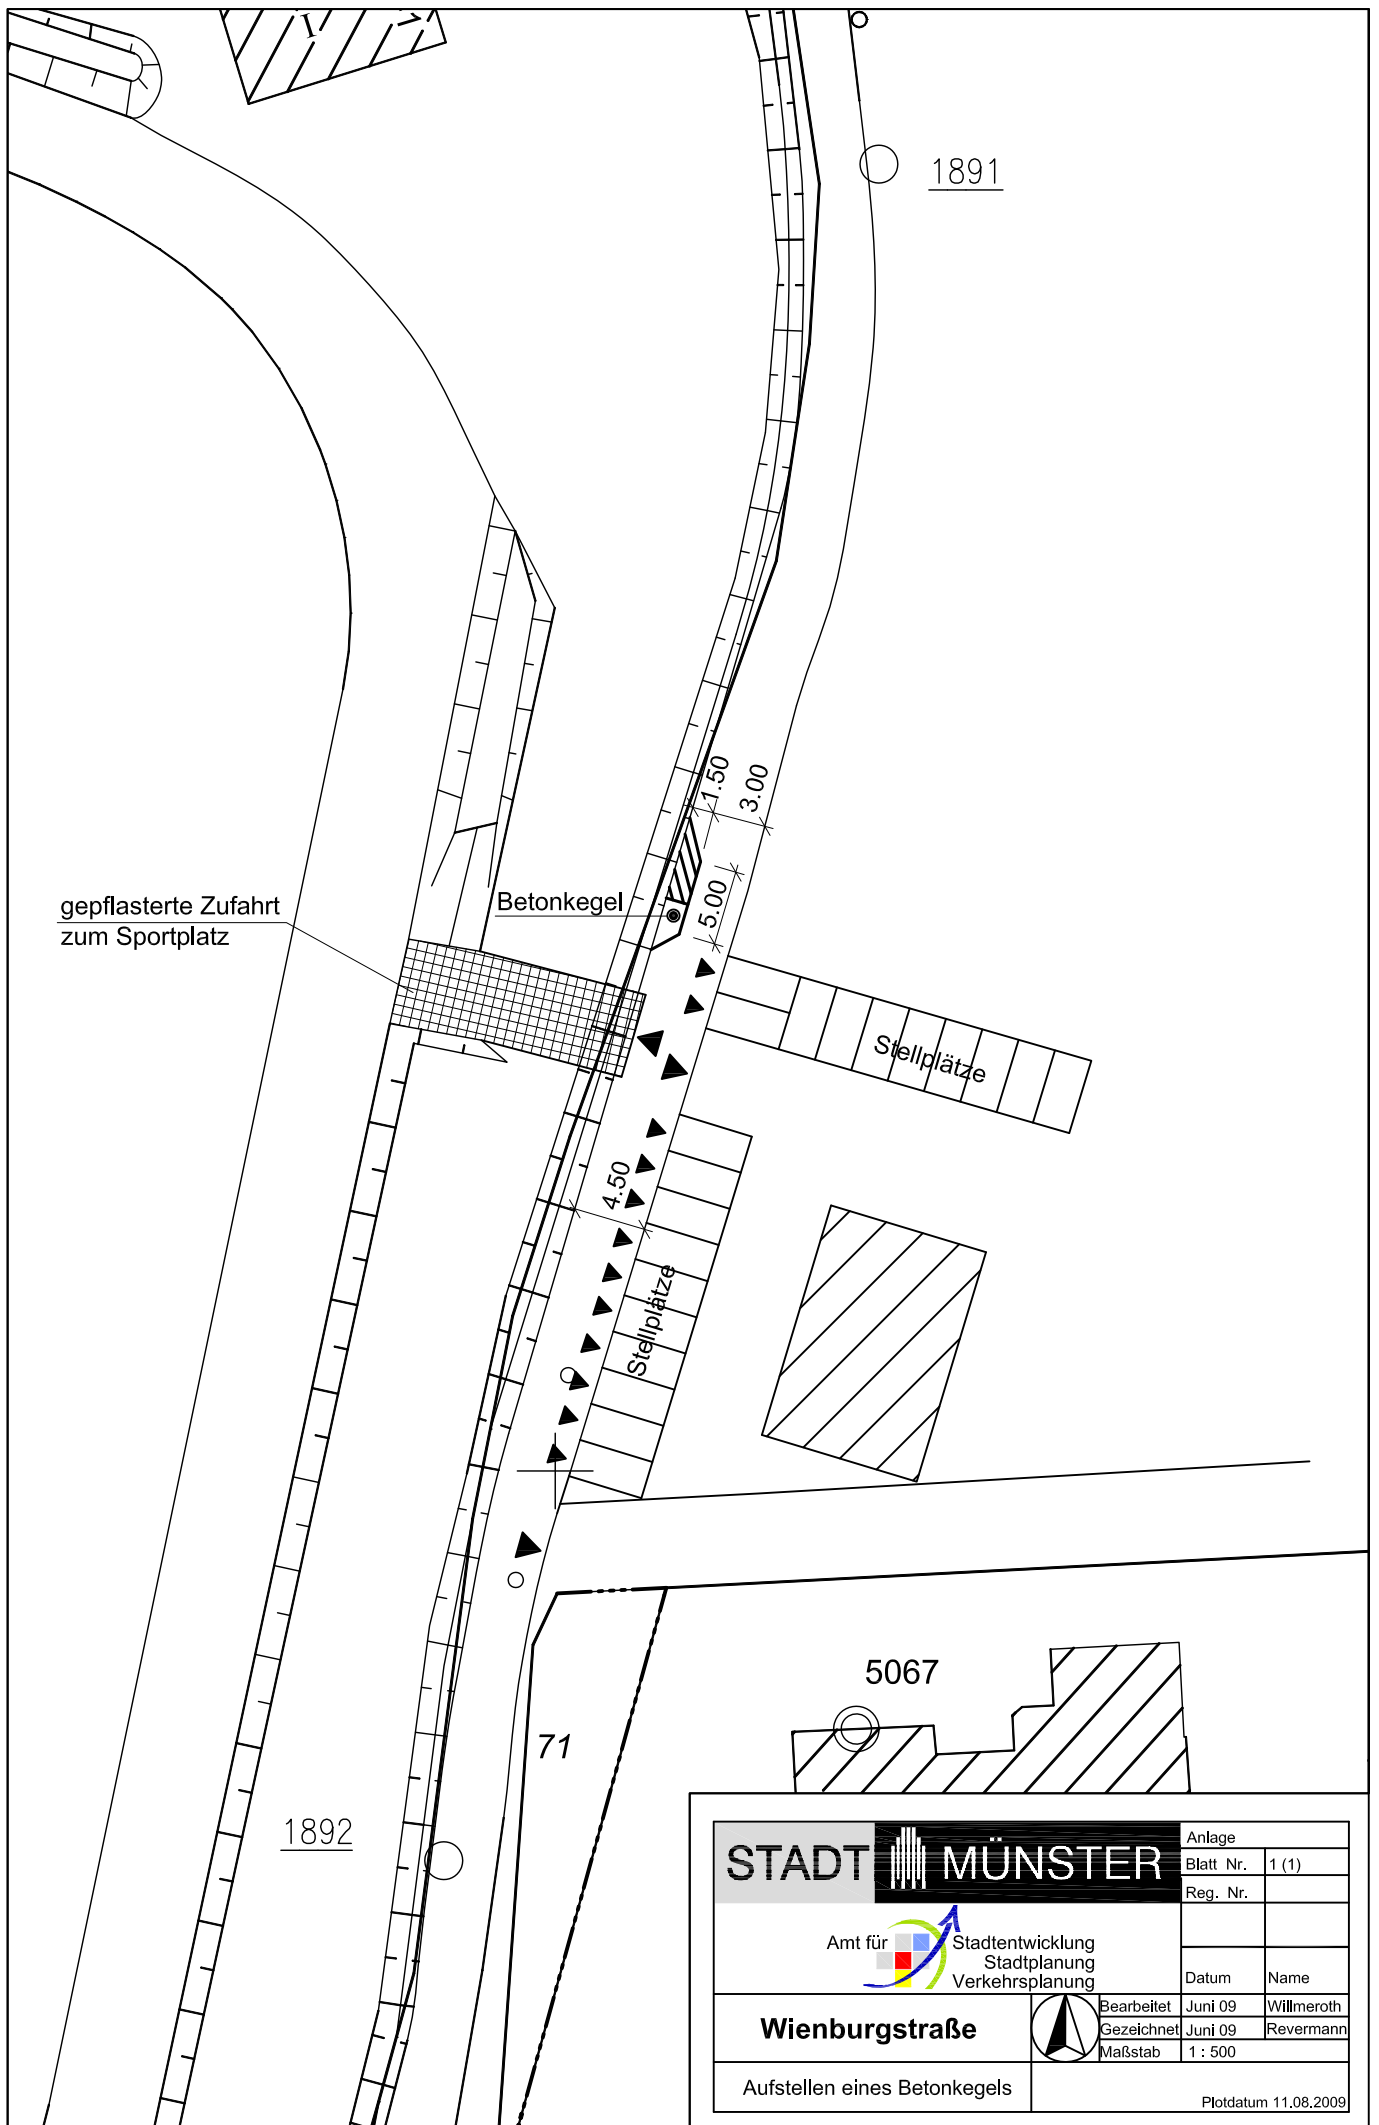

STADT MÜNSTER  Amt für Stadtentwicklung Stadtplanung Verkehrsplanung	Anlage	
	Blatt Nr.	1 (1)
	Reg. Nr.	
	Datum	Name
Wienburgstraße 	Bearbeitet	Juni 09 Willmeroth
	Gezeichnet	Juni 09 Revermann
	Maßstab	1 : 500
Aufstellen eines Betonkegels		Plotdatum 11.08.2009