


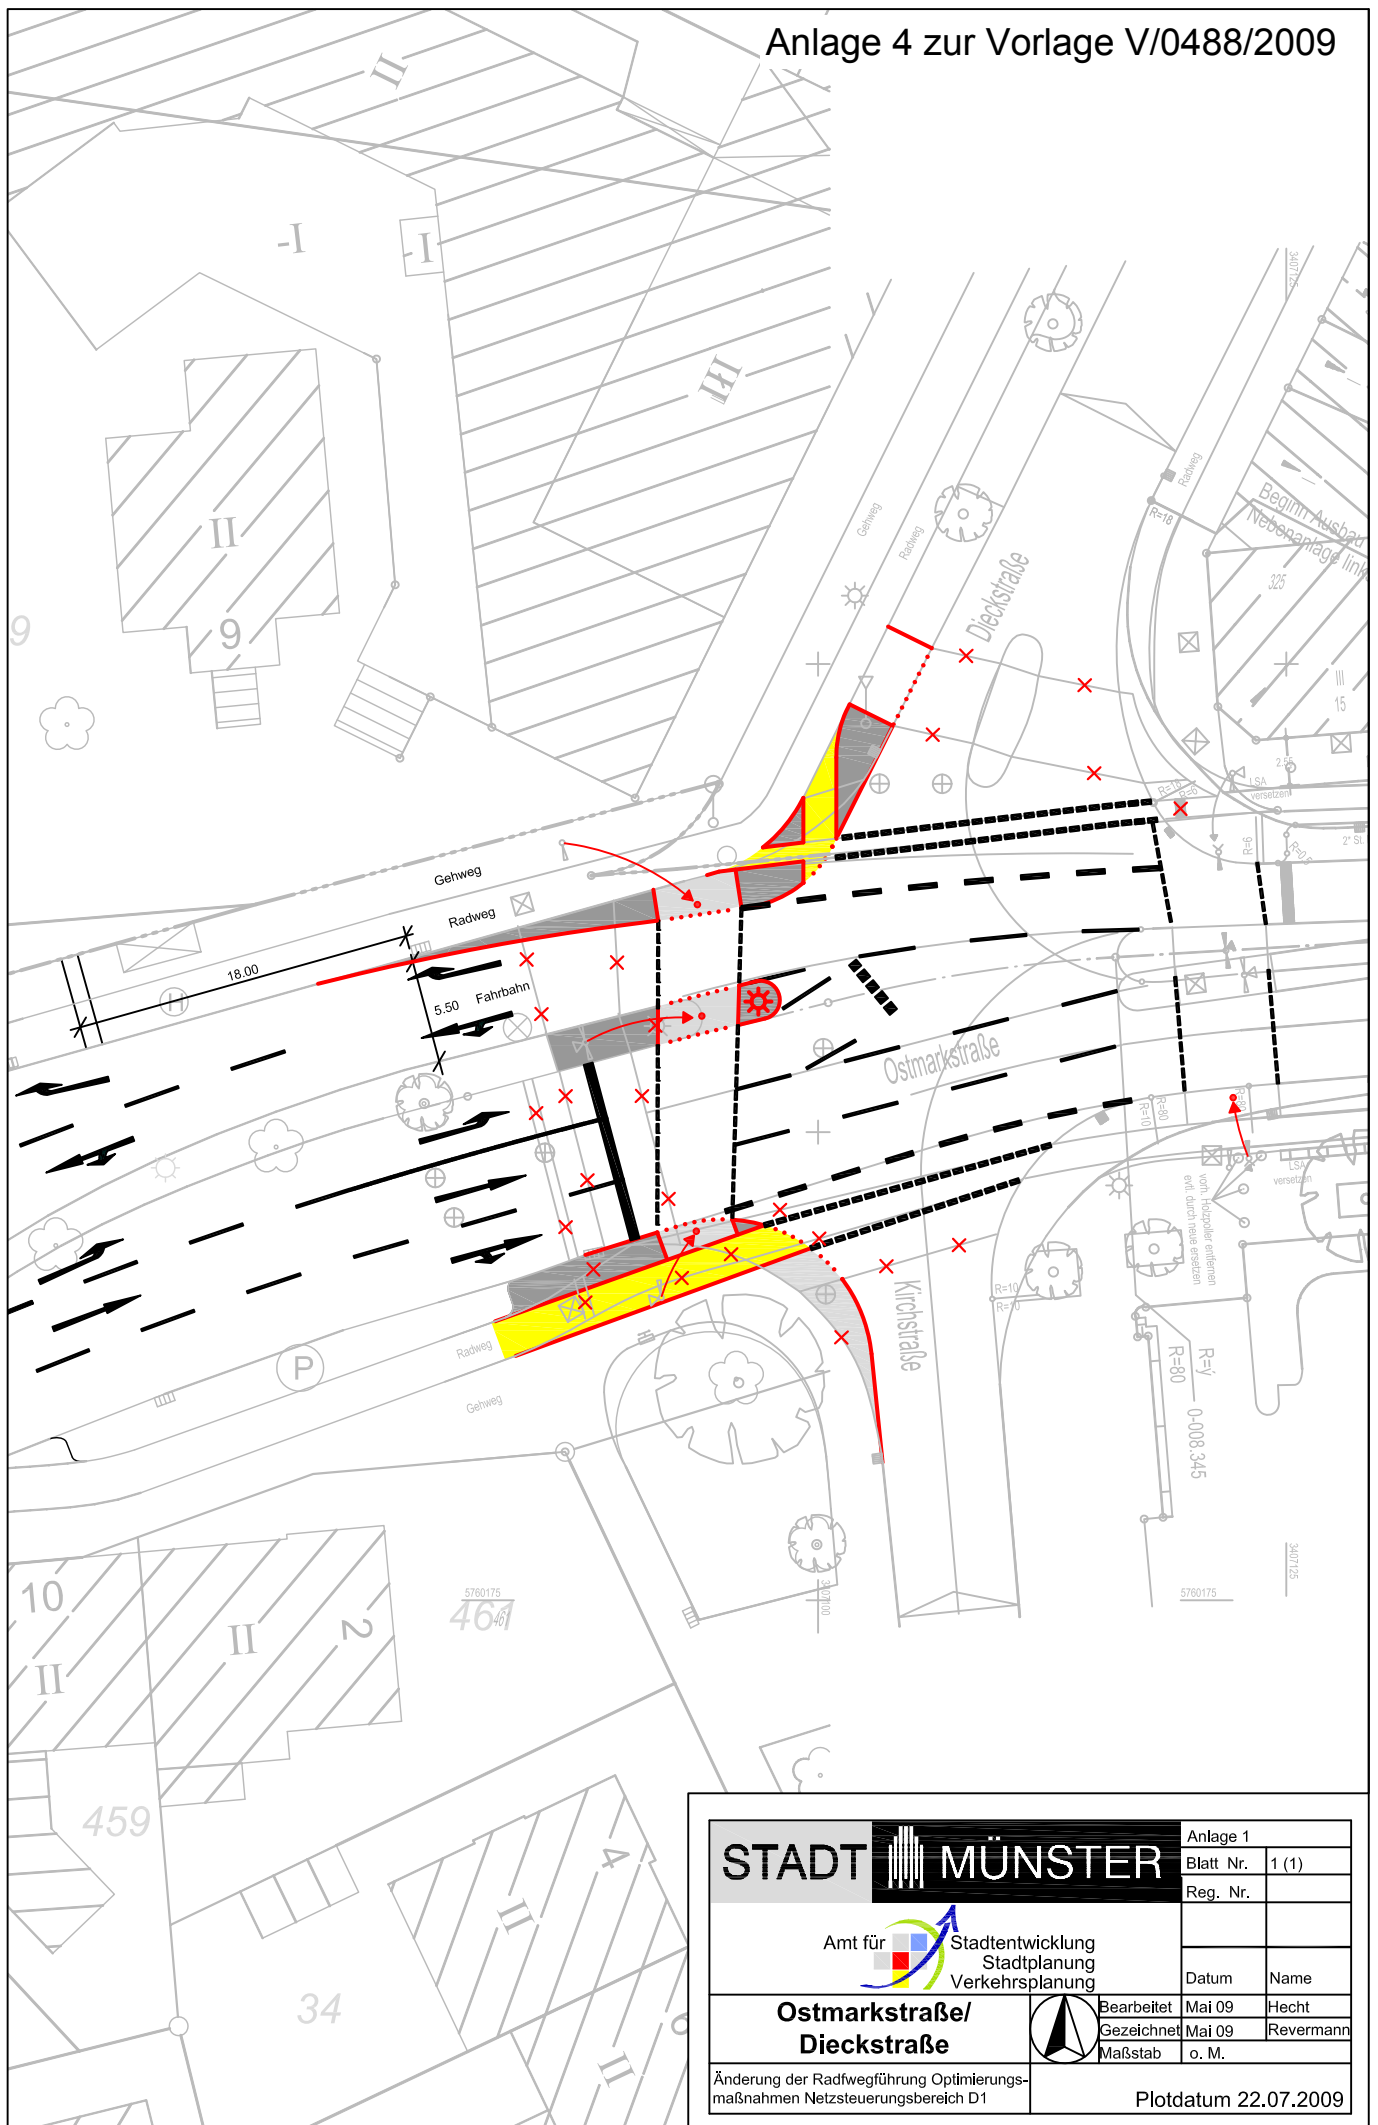

STADT MÜNSTER

Amt für
Stadtentwicklung
Stadtplanung
Verkehrsplanung

**Ostmarkstraße/
Dieckstraße**

Änderung der Radwegführung Optimierungs-
maßnahmen Netzsteuerungsbereich D1



Bearbeitet	Mai 09	Hecht
Gezeichnet	Mai 09	Revermann
Maßstab	o. M.	

Anlage 1	
Blatt Nr.	1 (1)
Reg. Nr.	
Datum	Name
Plotdatum 22.07.2009	