


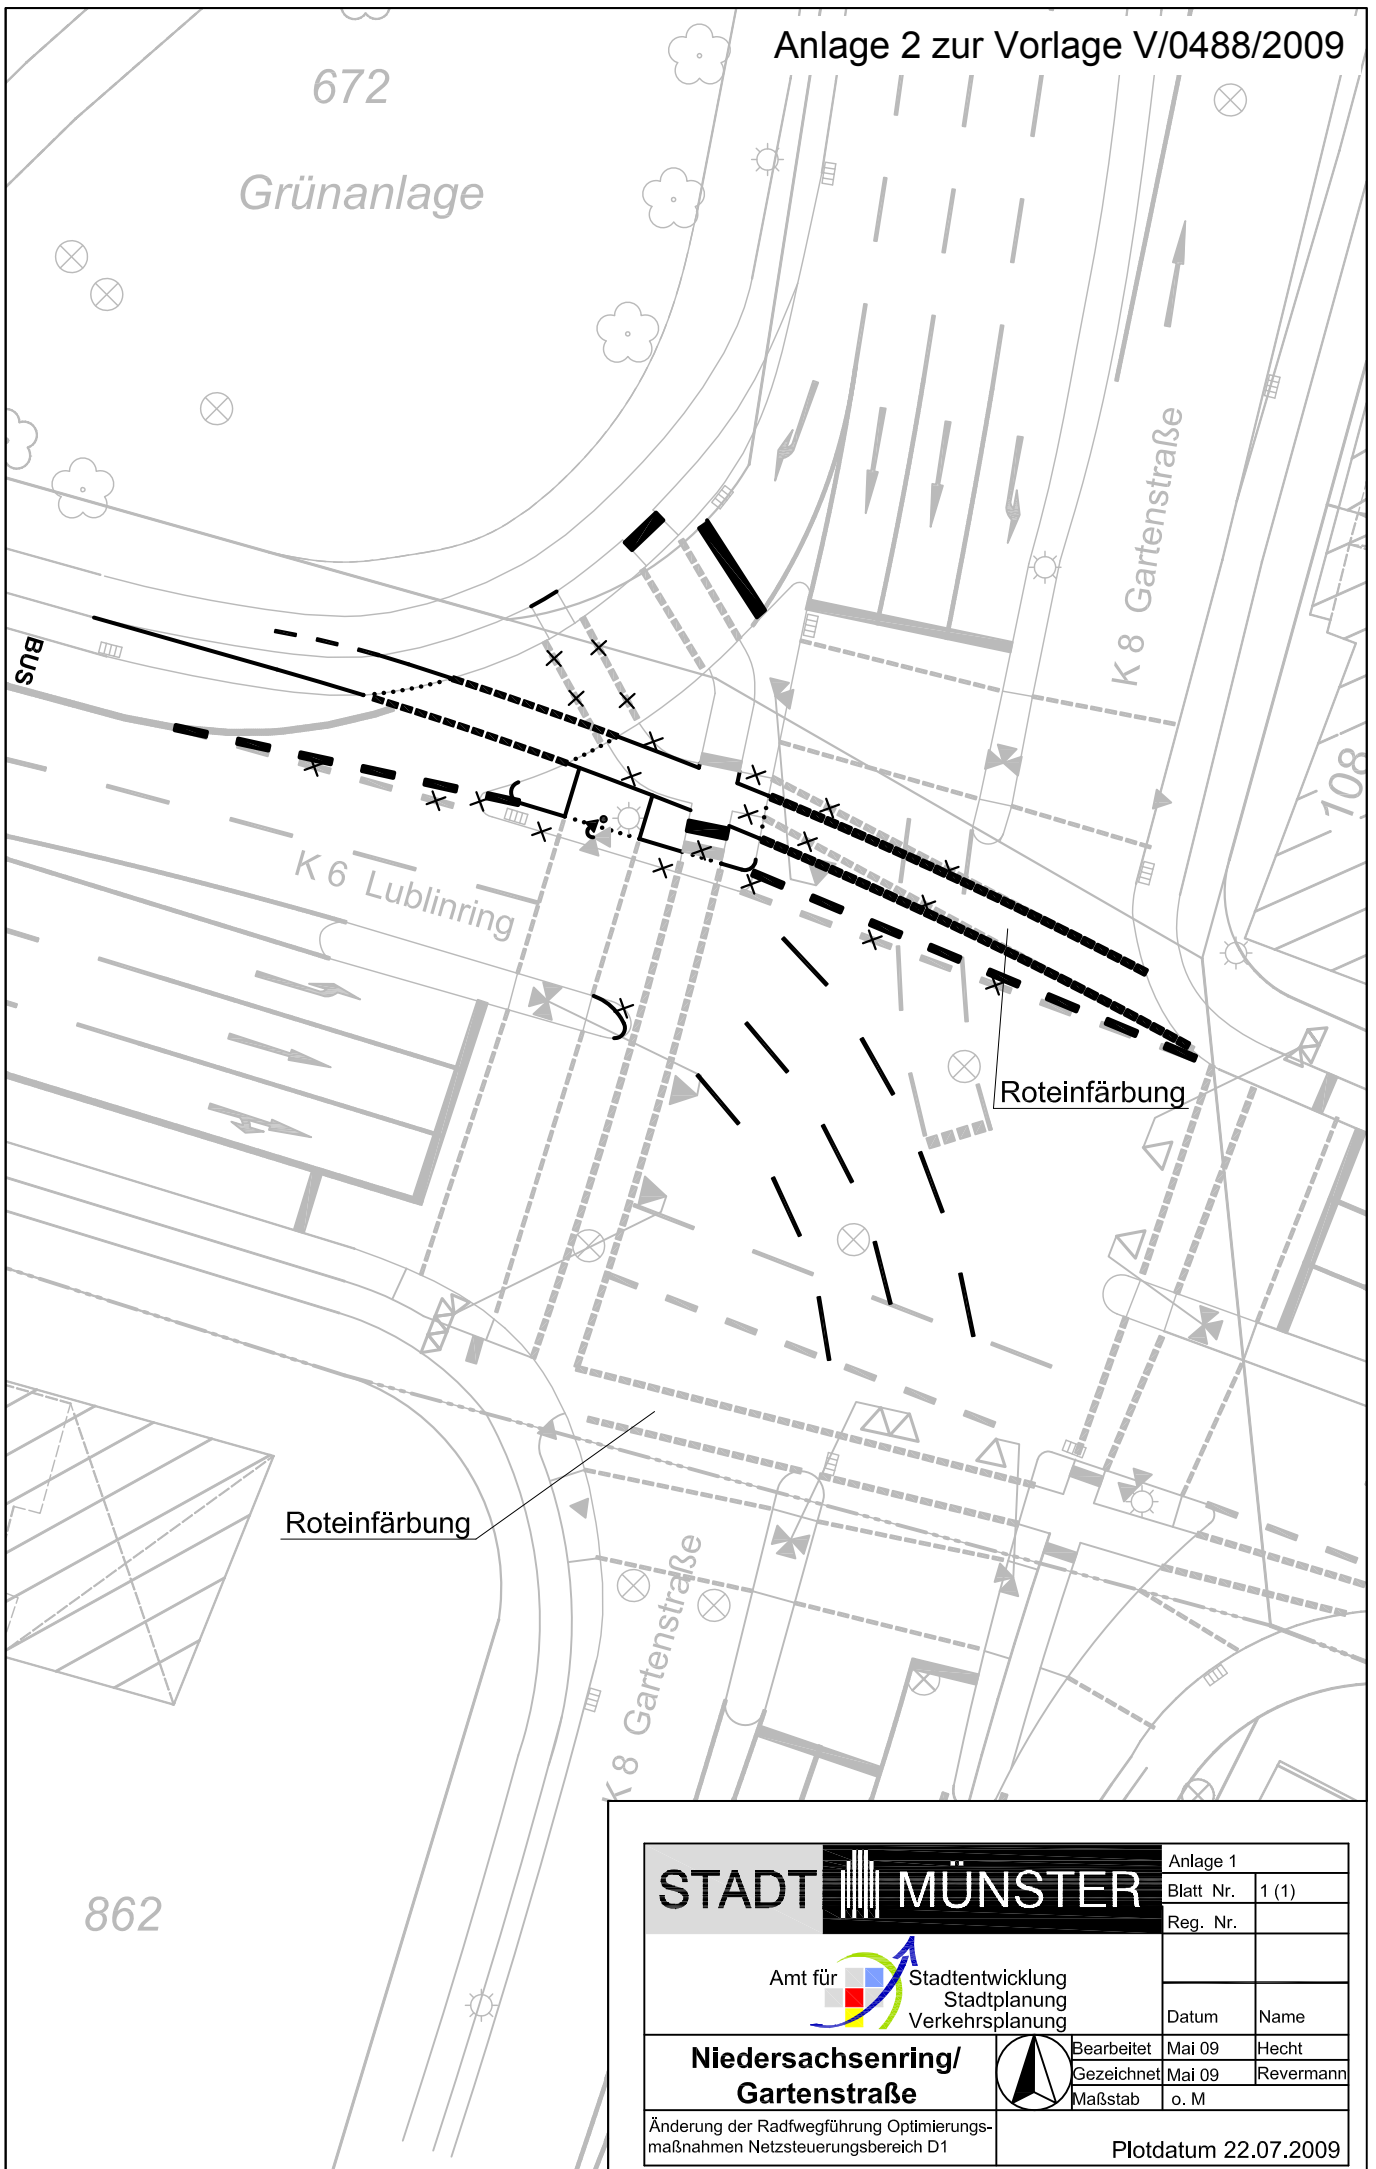

STADT MÜNSTER		Anlage 1	
		Blatt Nr.	1 (1)
 Amt für Stadtentwicklung Stadtplanung Verkehrsplanung		Reg. Nr.	
		Datum	Name
Niedersachsenring/ Gartenstraße		Bearbeitet	Mai 09 Hecht
		Gezeichnet	Mai 09 Revermann
		Maßstab	o. M.
		Änderung der Radwegführung Optimierungs- maßnahmen Netzsteuerungsbereich D1	
		Plotdatum 22.07.2009	