


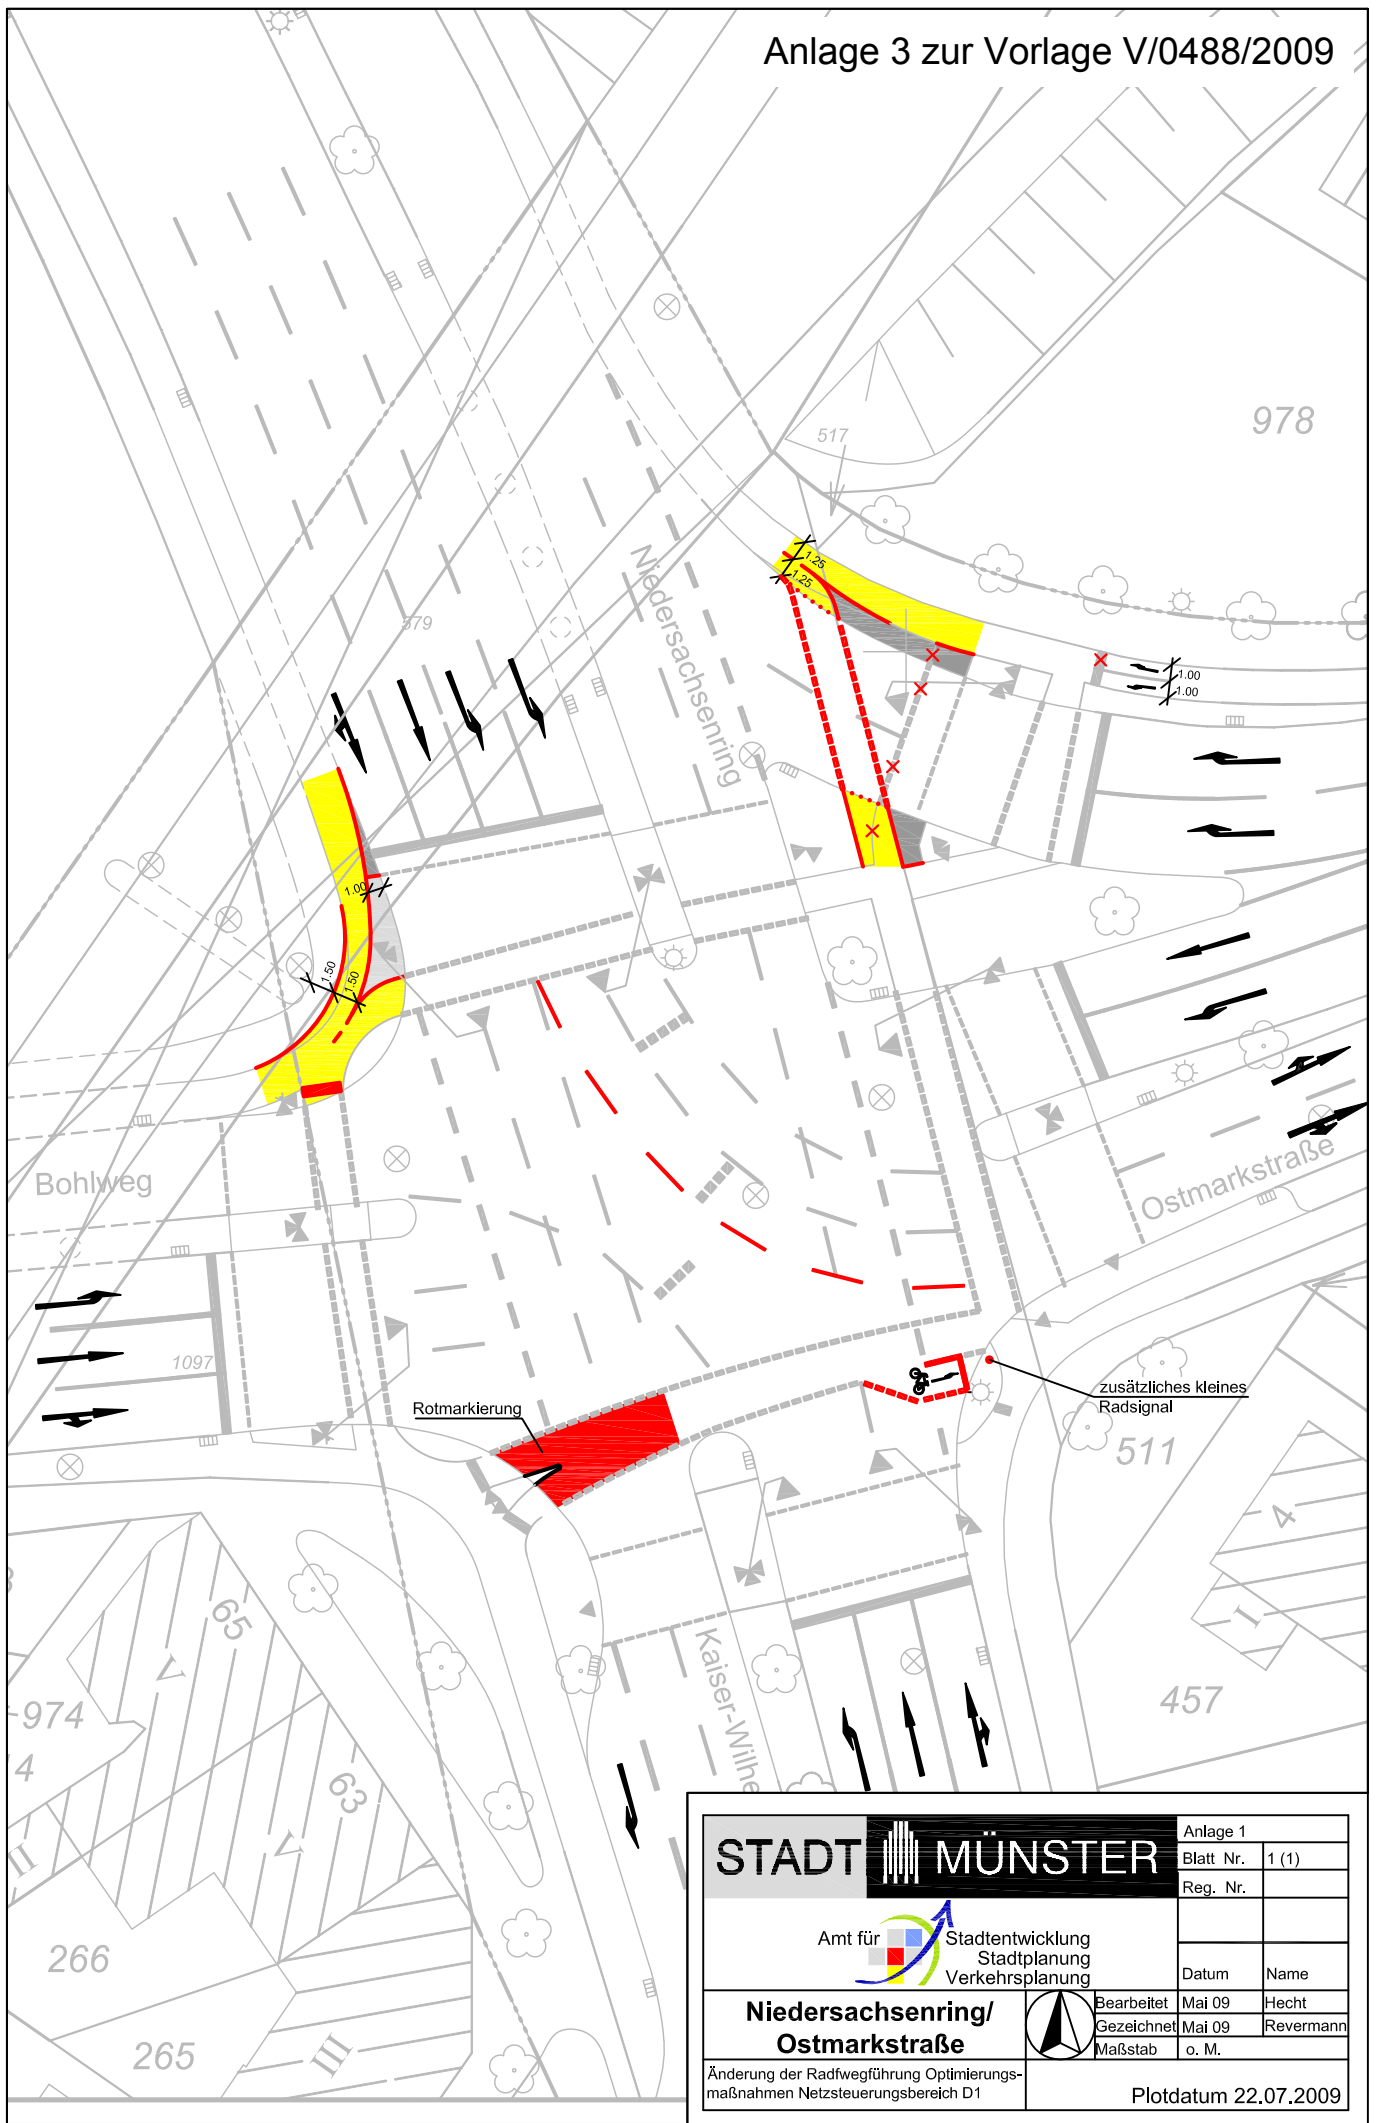

STADT MÜNSTER Amt für Stadtentwicklung Stadtplanung Verkehrsplanung	Anlage 1	
	Blatt Nr.	1 (1)
	Reg. Nr.	
Niedersachserring/ Ostmarkstraße	Datum	
	Name	
	Bearbeitet	Mai 09
	Gezeichnet	Mai 09
Änderung der Radwegführung Optimierungs- maßnahmen Netzsteuerungsbereich D1	Maßstab	o. M.
	Plotdatum	22.07.2009