


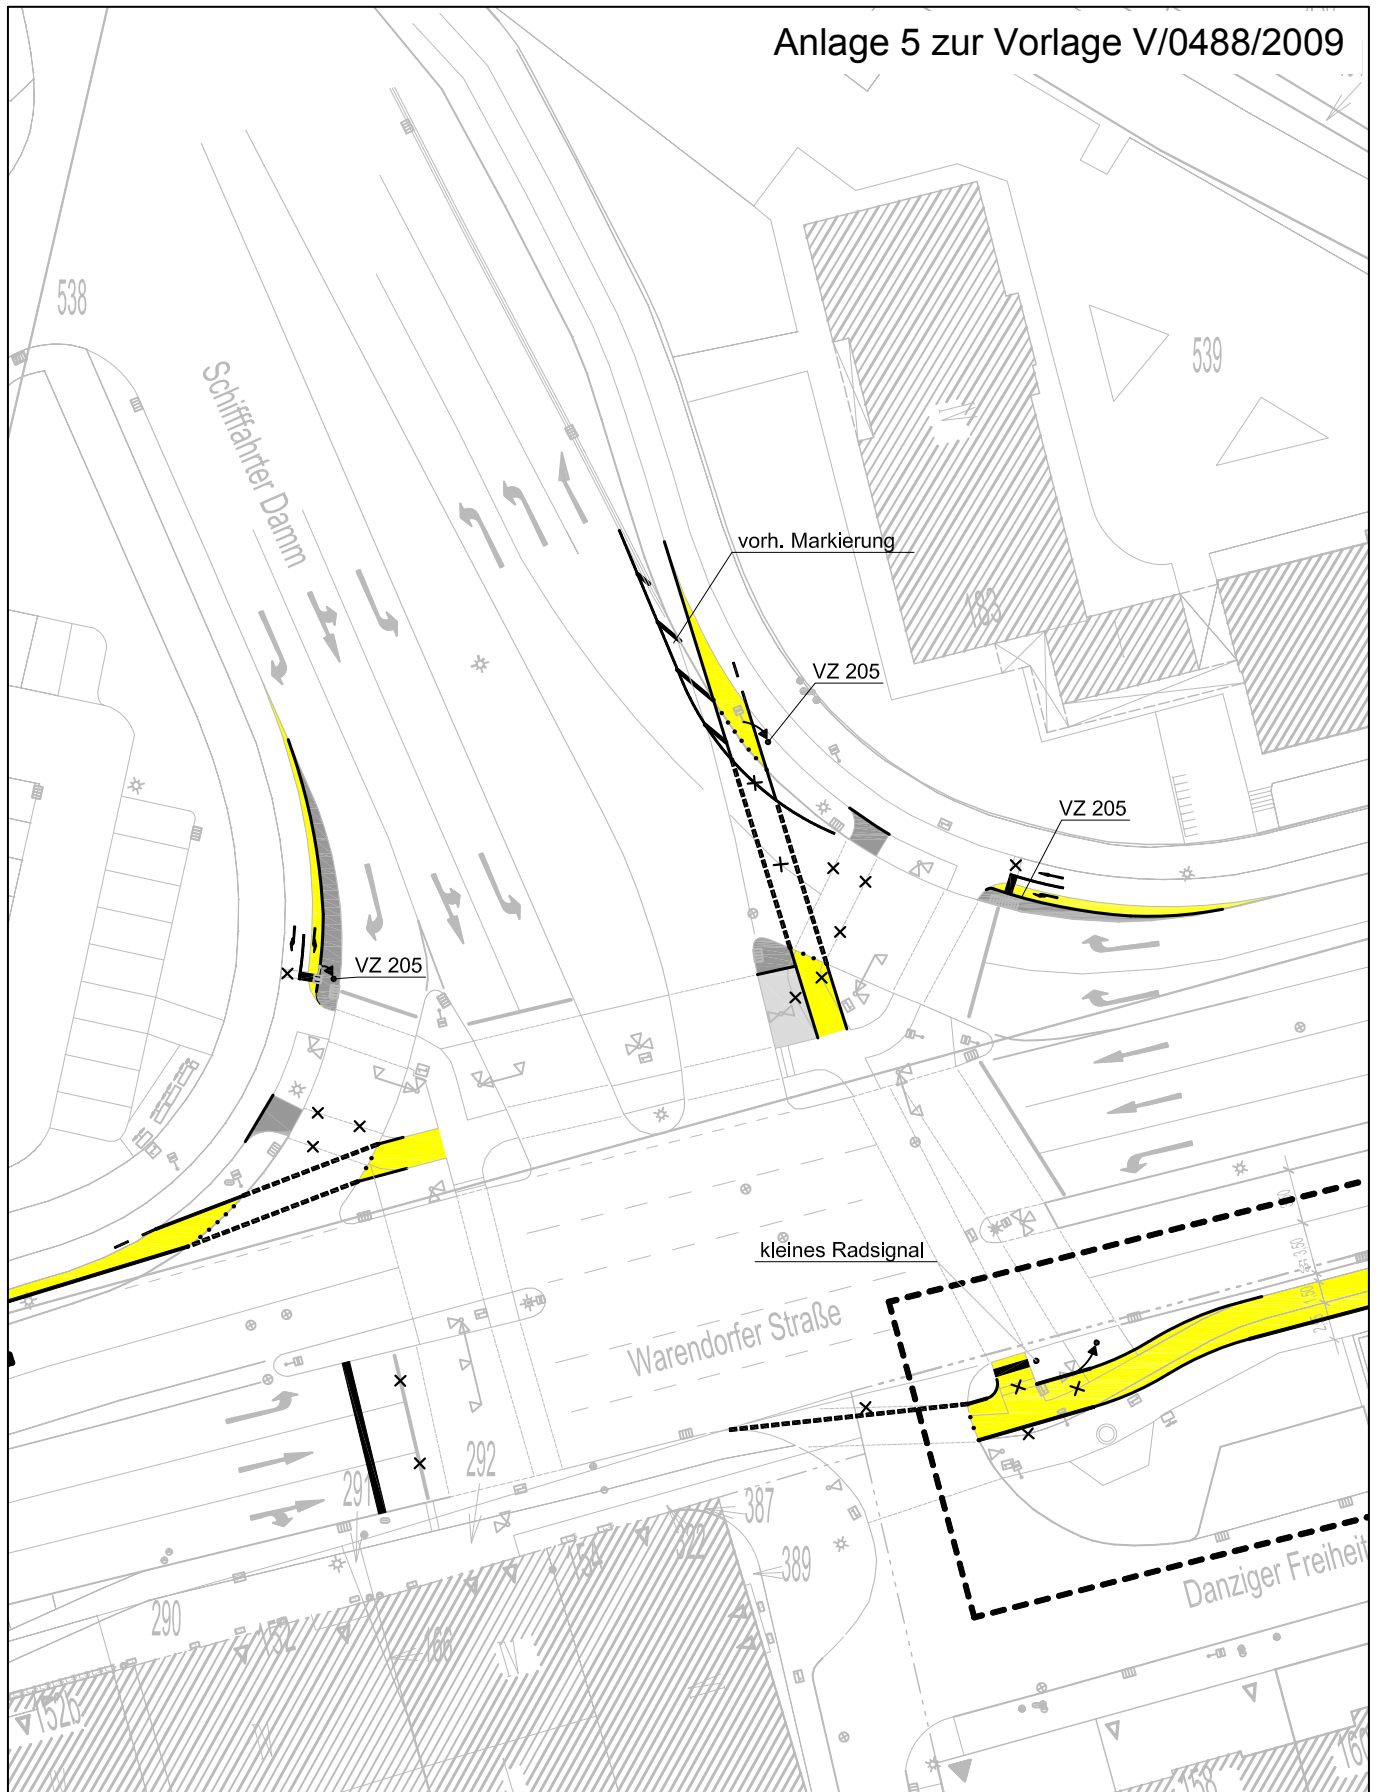

STADT MÜNSTER

Amt für Stadtentwicklung
Stadtplanung
Verkehrsplanung

Warendorfer Straße

Änderung der Radwegführung Optimierungs-
maßnahmen Netzsteuerungsbereich D2



Bearbeitet	Mai 09	Hecht
Gezeichnet	Mai 09	Revermann
Maßstab	1 : 500	

Anlage 1	
Blatt Nr.	1 (1)
Reg. Nr.	

Datum	Name
-------	------

Plotdatum 19.08.2009