


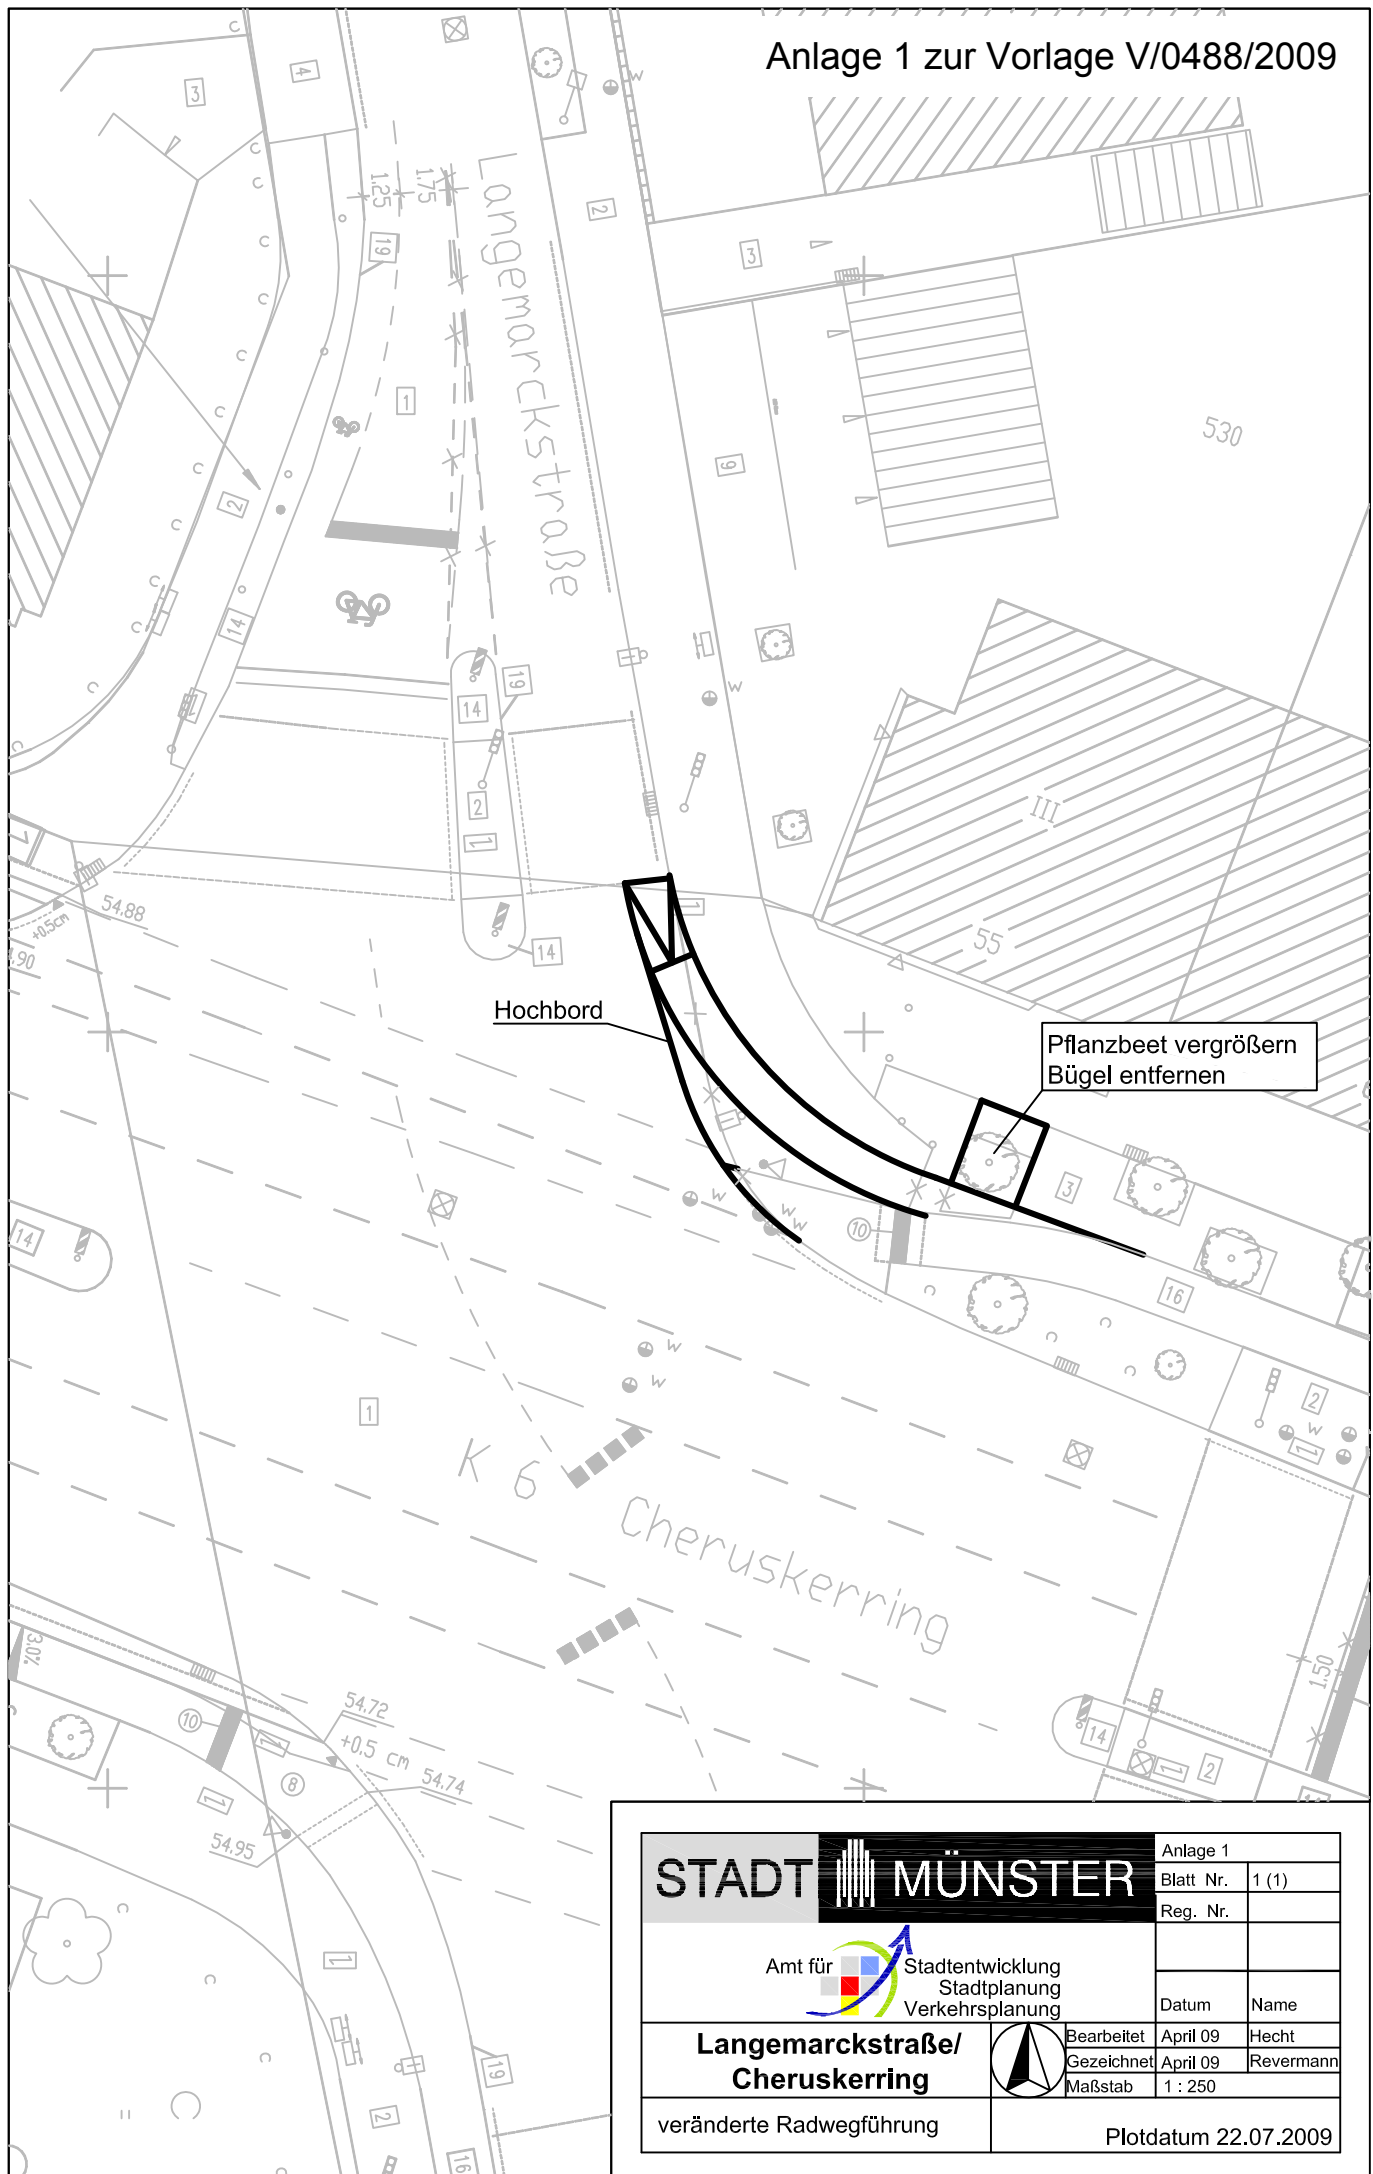

STADT MÜNSTER

Amt für Stadtentwicklung
Stadtplanung
Verkehrsplanung

**Langemarckstraße/
Cheruskerring**

veränderte Radwegführung



Bearbeitet	April 09	Hecht
Gezeichnet	April 09	Revermann
Maßstab	1 : 250	

Anlage 1	
Blatt Nr.	1 (1)
Reg. Nr.	

Datum	Name
-------	------

Plotdatum 22.07.2009