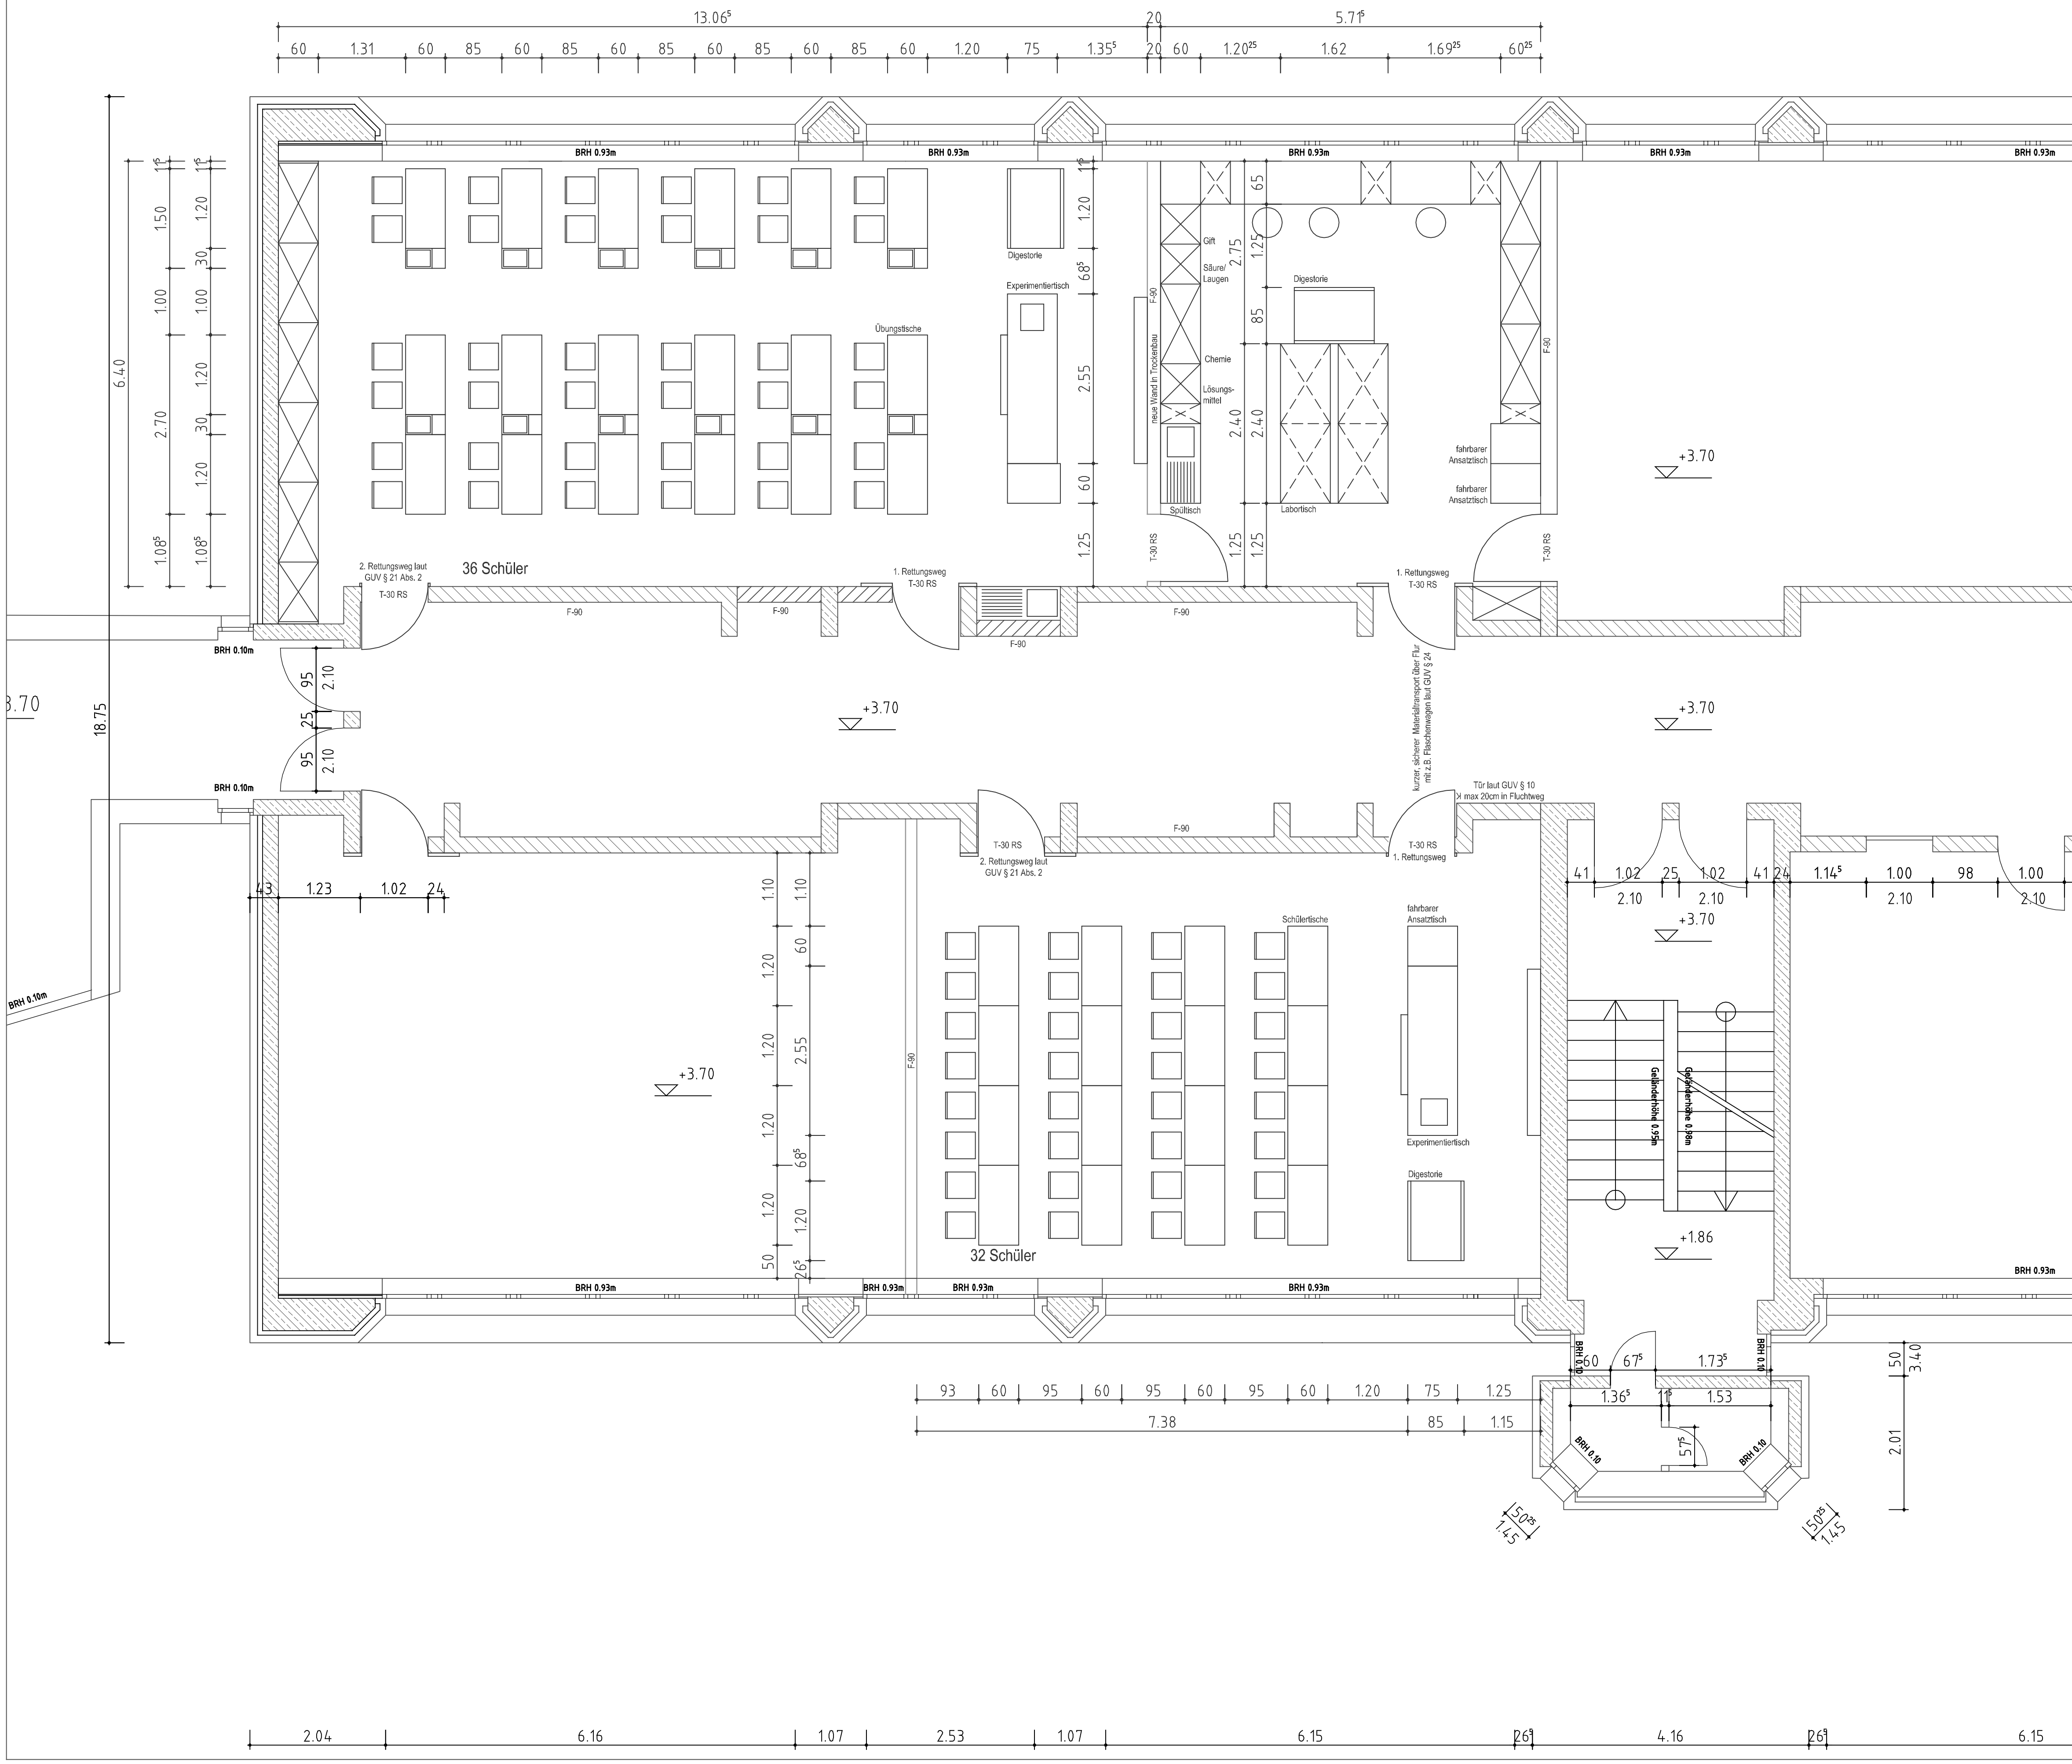


LEGENDE:

Neubau	
Rückbau	
Bestand	
Beleuchtung	
vorh. Lichtdecke	

Datum Nr.	Name	Art der Änderung

Aktueller Ausdruck:

SCHOEPS & SCHLÜTER
Architekten GmbH
Tel +49(0)251 39 22 91 Fax +49(0)251 39 22 97
Mail info@schoeps-schlueter 3w www.schoeps-schlueter.de

Standortnummer

Ausführungsplanung Vorabzug

A/1

1. Obergeschoss

STADT MÜNSTER
AMT FÜR IMMOBILIENMANAGEMENT
Hochbautechnisches Gebäudemanagement

Maßstab ohne Maßstab
Plan-Datum 13.08.2009
Änderungsnummer:
mit aktuellem Ausdruck vom: 13.08.2009
Projektverzeichniss:
Datei: PLAN/ A1-OG 50
Zeichner/in: Architektur und Projektsteuerung:
Zeichner/in: Bauen im Bestand
Projektleiter: Fachstellenleiter/Abteilungsleiter
Amtsleiter / Technischer Leiter
Haustechnisches Gebäudemanagement
Bedarfsamt

Fachräume
Gymnasium Paulinum
Variante mit 36 Plätzen