




Ansicht West

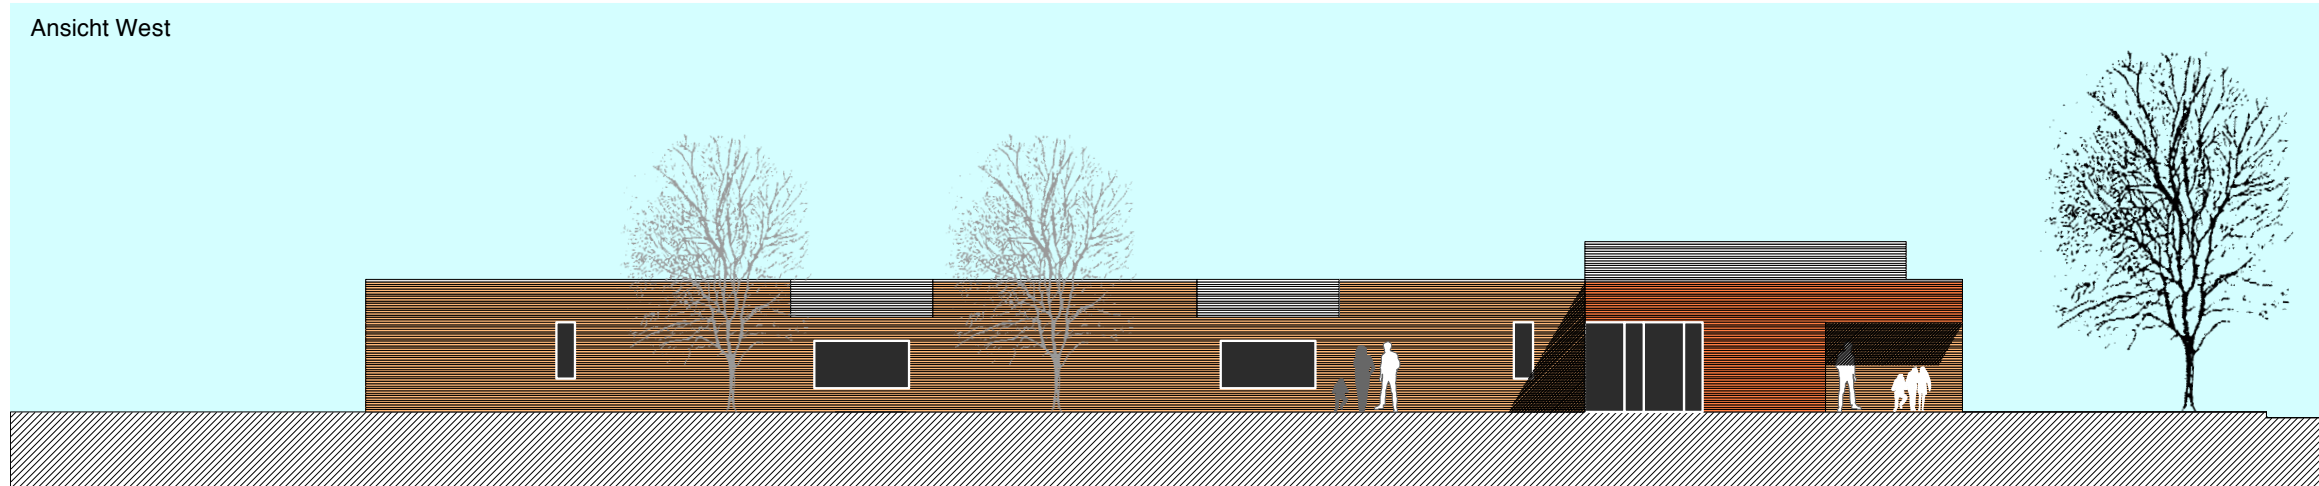

Ansicht Süd

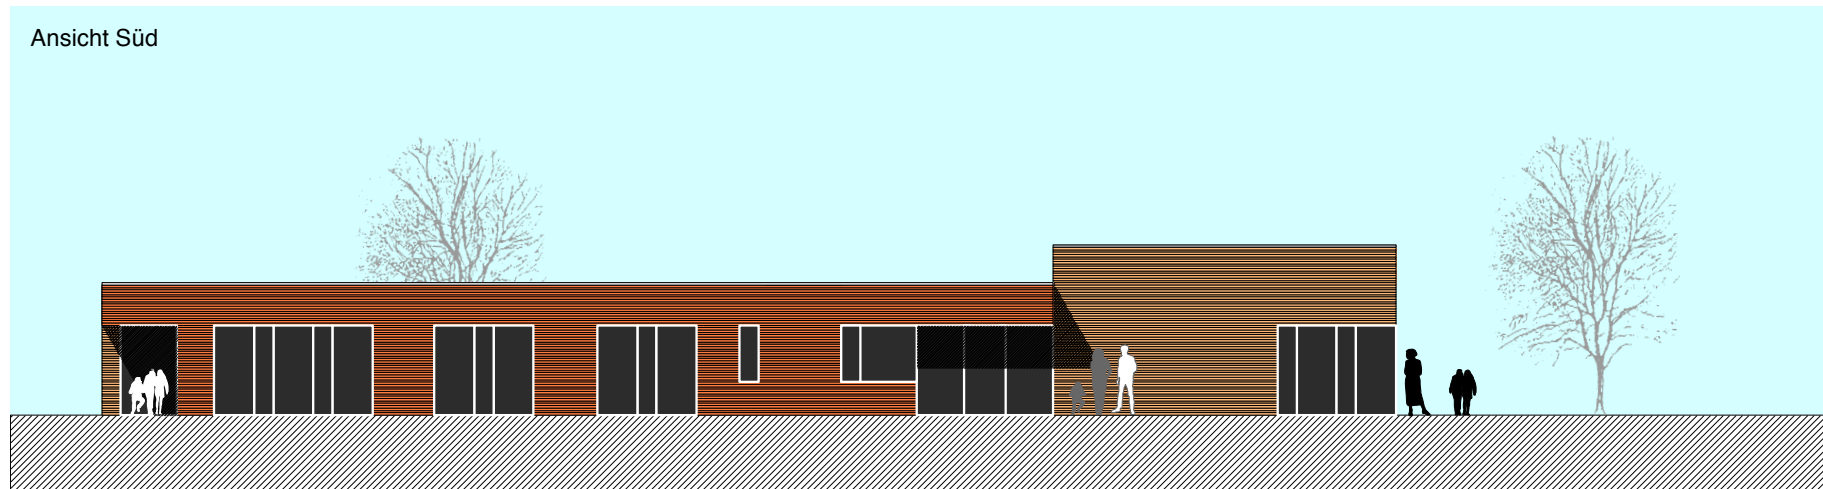

Ansicht Ost

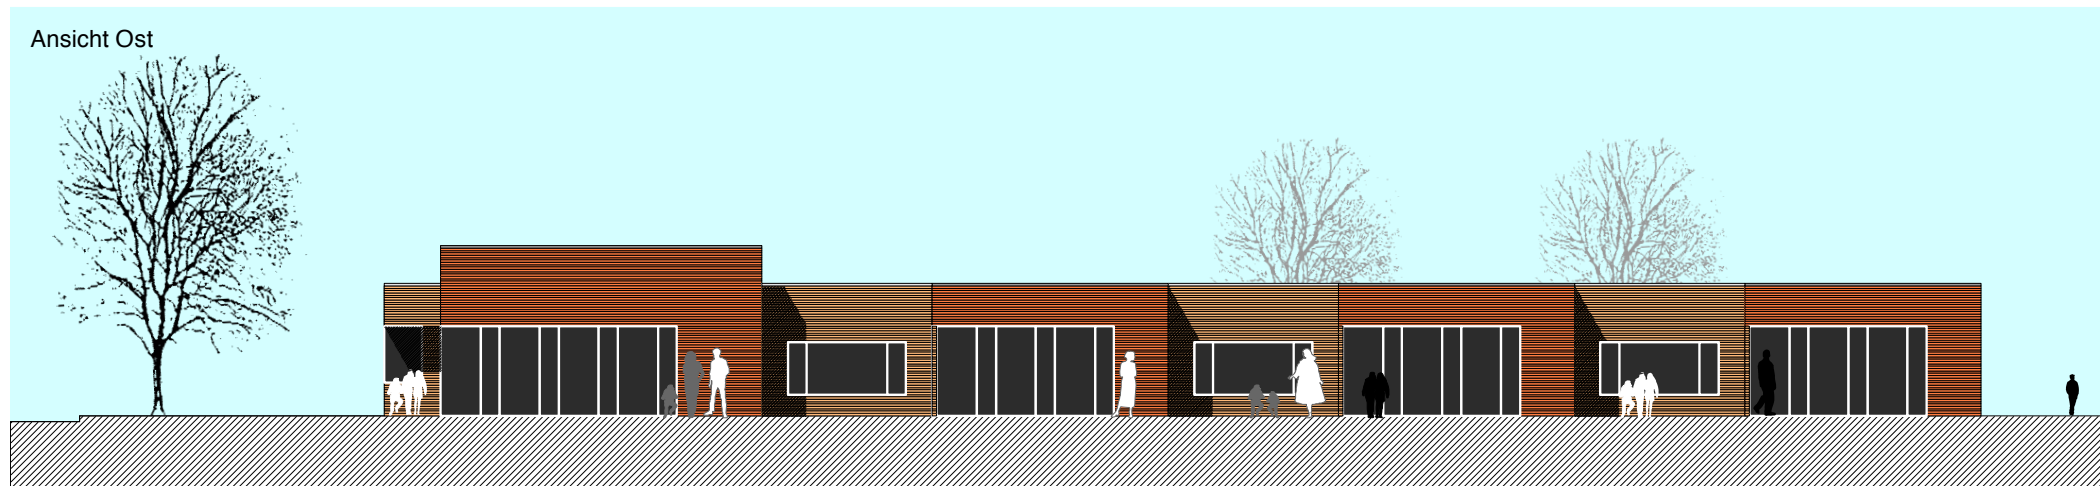

**Neubau einer Kinder- und Jugendhilfe-  
Einrichtung in Münster-Wolbeck**

**Ansichten**

**BURHOFF und BURHOFF** Architekten BDA  
Mauritzstraße 23 · 48143 Münster  
TEL (0251) 625 625 10 · FAX (0251) 625 625 33  
info@burhoff.com · www.burhoff.com

Date: **27.7.09**  
File name: **KIGA-Wolbeck\_09-07-13.mcd**