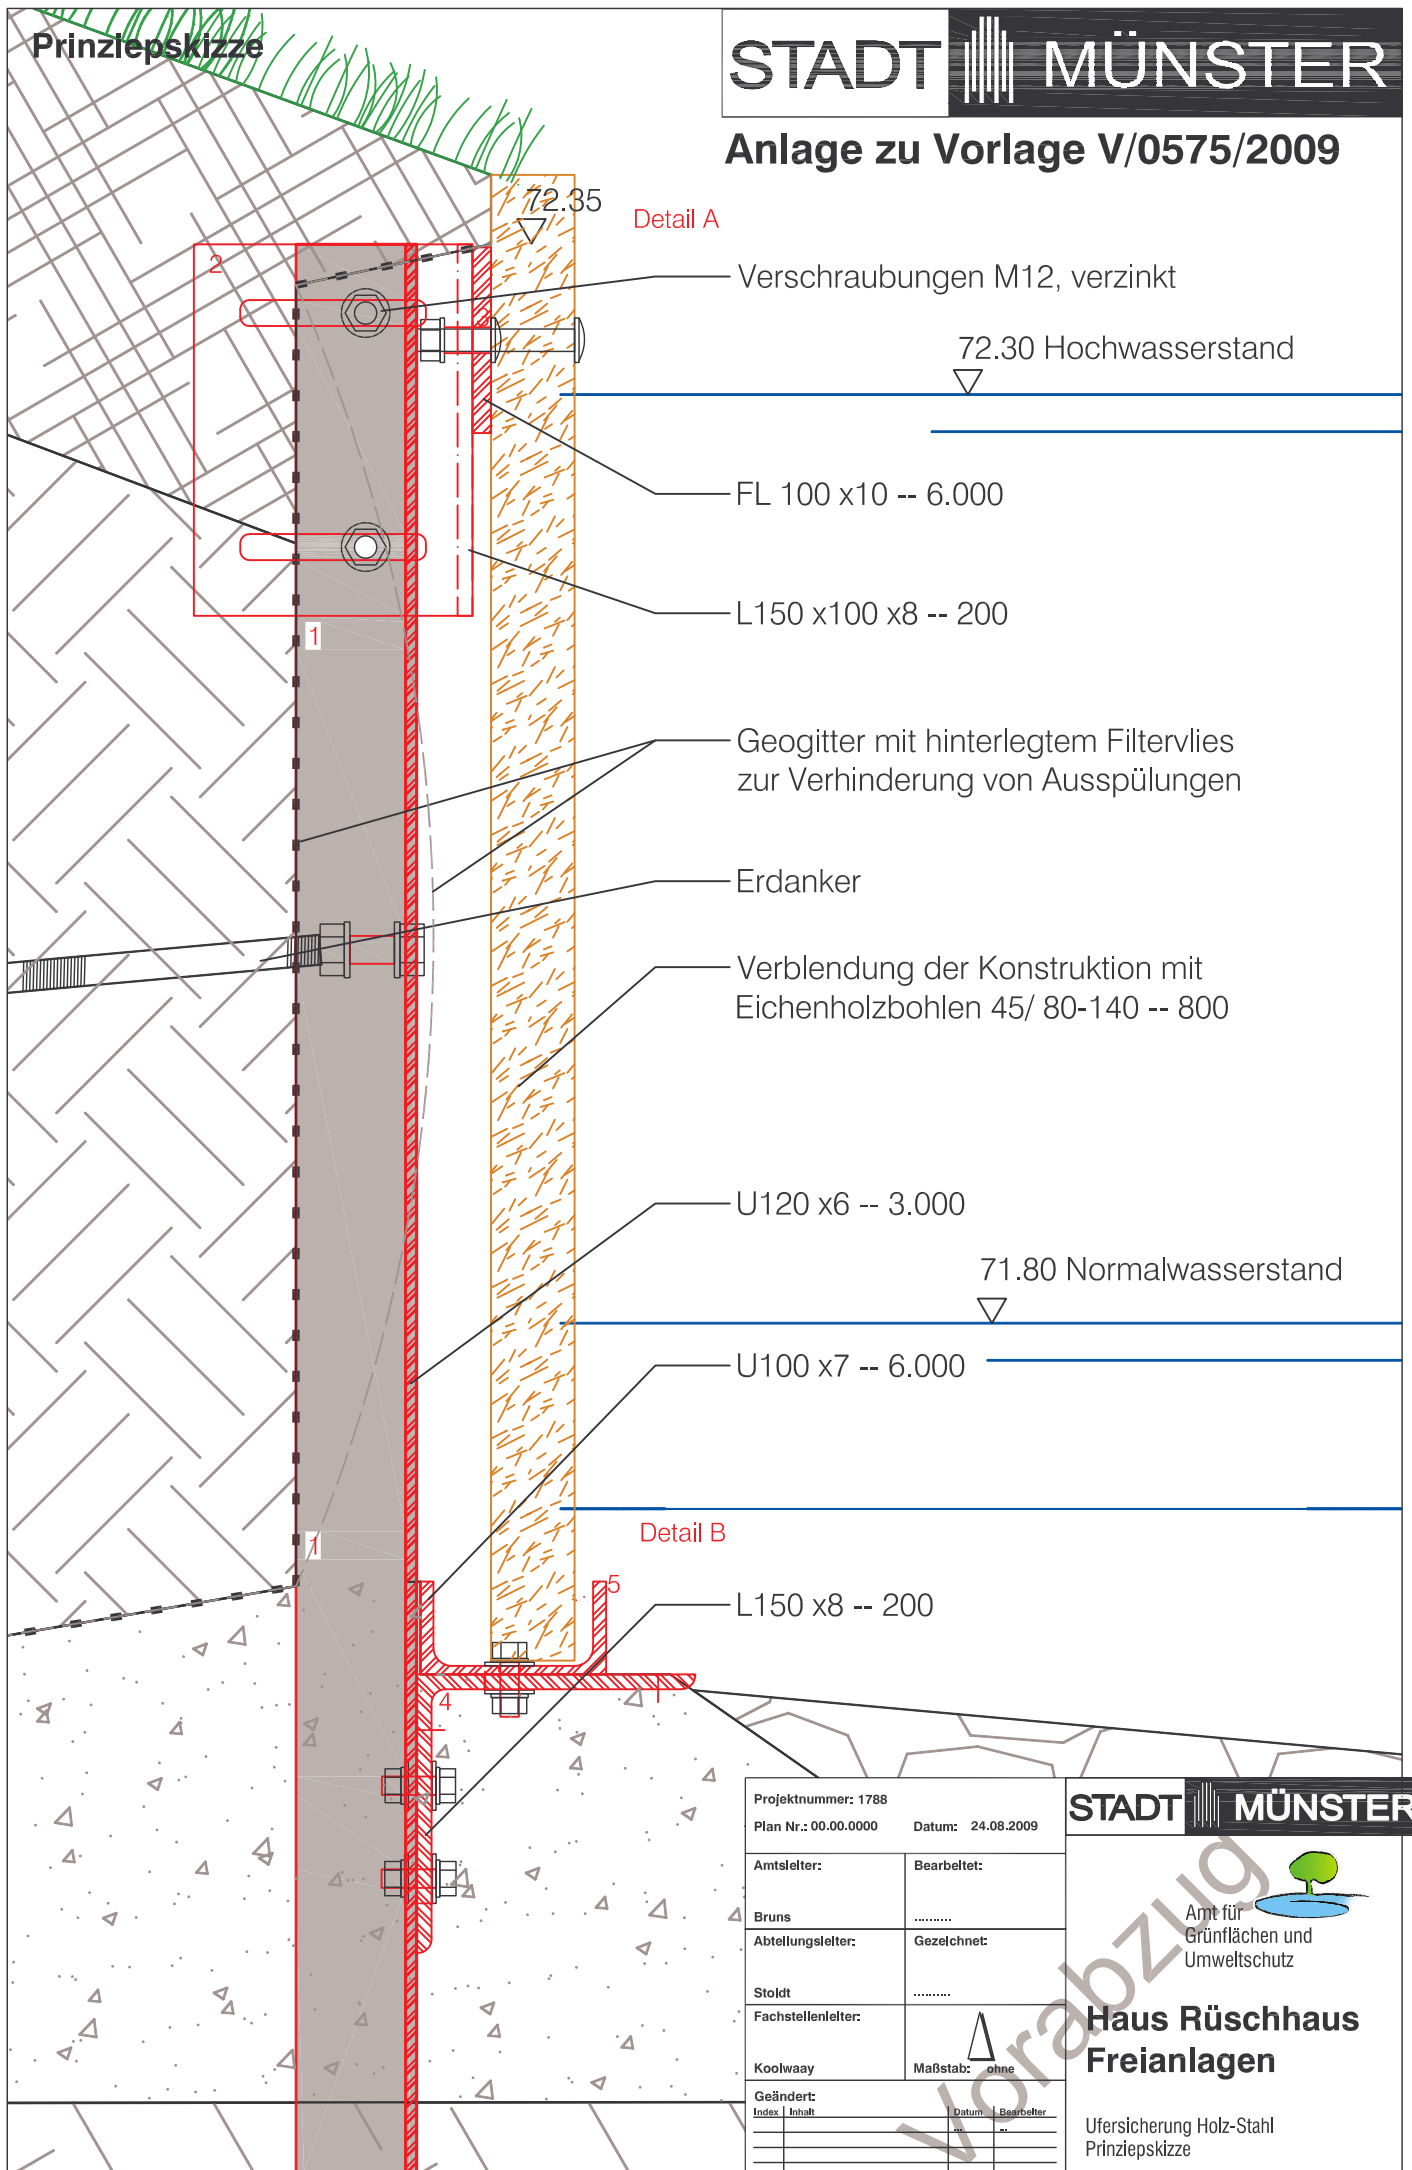


Anlage zu Vorlage V/0575/2009

Projektnummer: 1788		Datum: 24.08.2009	
Plan Nr.: 00.00.0000			
Amtsleiter:		Bearbeitet:	
Bruns			
Abteilungsleiter:		Gezeichnet:	
Stoldt			
Fachstellenleiter:			
Koolwaay		Maßstab: ohne	
Geändert:			
Index	Inhalt	Datum	Bearbeiter
		21.	25.