


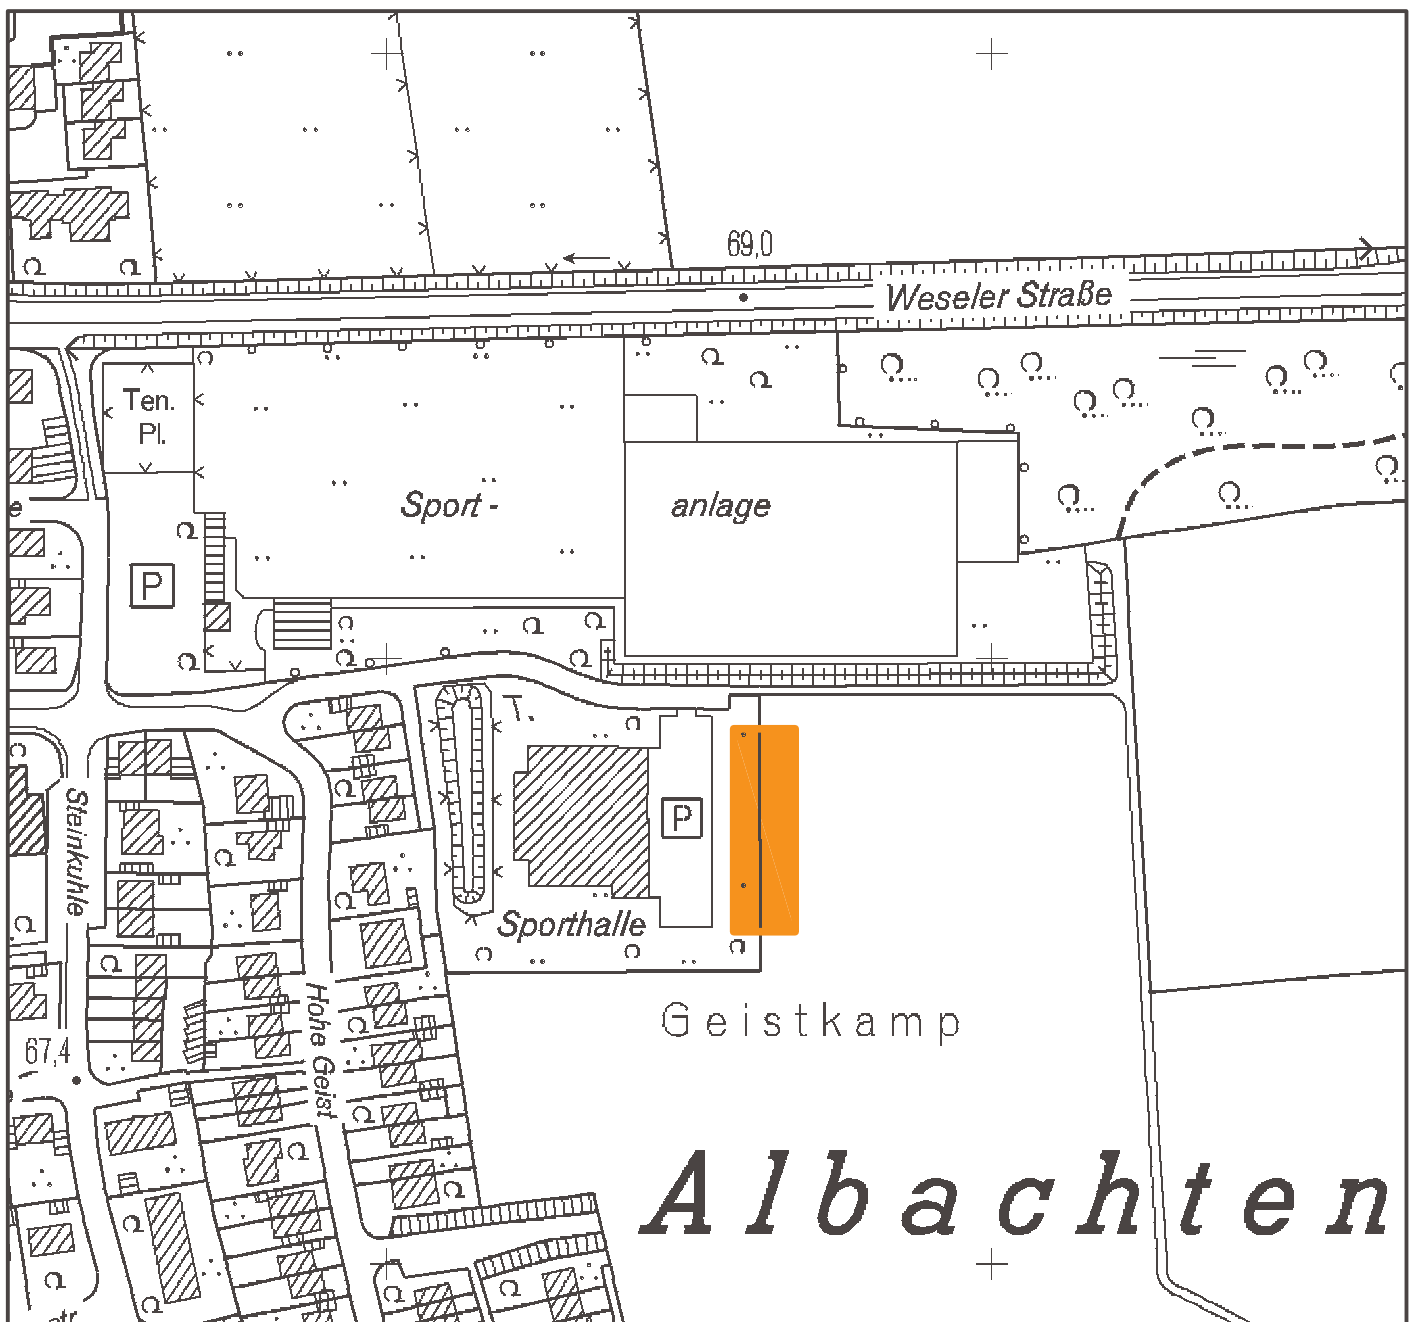

Plan Nr.: 2

Stand: 26.05.2009

Anlage: 2 von 4

Druck: 26.05.2009

Amtsleiter:

Bearbeitet:

Bruns

Uppenkamp

Abteilungsleiter:

Gezeichnet:

Stoldt

Niesing 0057_2009

Maßstab: 1: 2.500



Geändert:

Index	Inhalt	Datum	Bearbeiter
...	...	...	...

STADT



MÜNSTER



Amt für
Grünflächen und
Umweltschutz

Skatereinrichtungen

mögliche Standorte im
Bereich Albachten

untersuchter Standort:
östlich der Mehrzwecksporthalle