
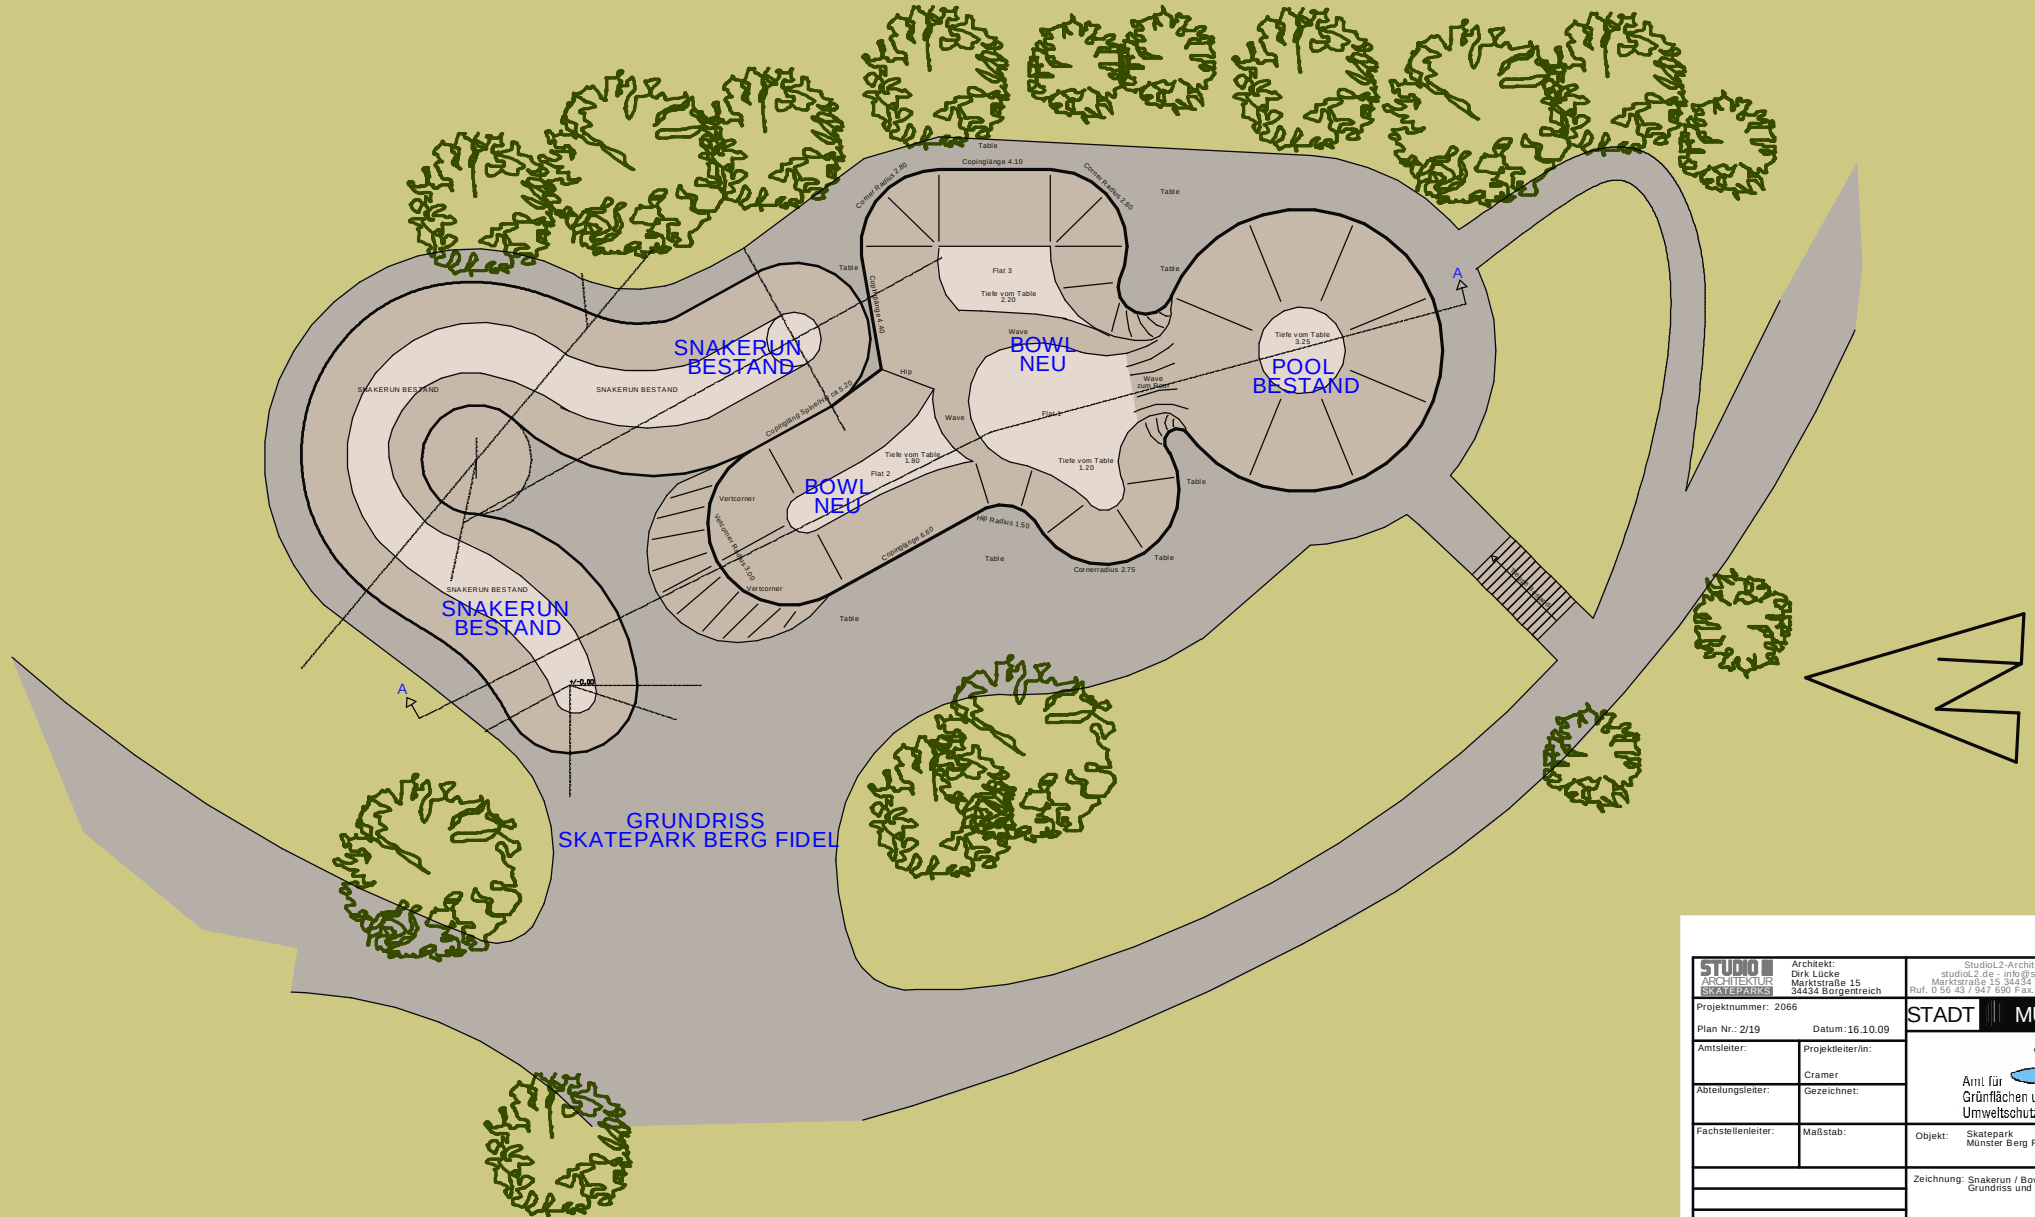


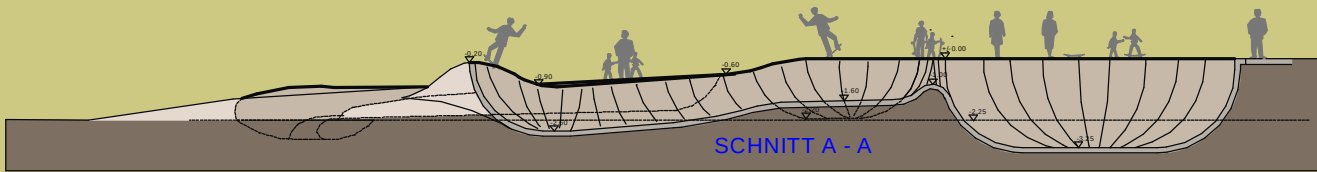

STUDIO ARCHITEKTUR SKATEPARKS	Architekt: Dirk Lücke Marktstraße 15 34434 Borgentreich	StudioL2-Architektur studio2.de - info@studio2.de Marktstraße 15 34434 Borgentreich Tel. 0 56 43 / 947 590 Fax. 0 56 43 / 947 255
Projektnummer: 2066	Plan Nr.: 2/19	Datum: 16.10.09
Amtsleiter:	Projektleiter/in:	STADT MÜNSTER
Abteilungsleiter:	Gezeichnet:	Amt für Grünflächen und Umweltschutz
Fachstellenleiter:	Maßstab:	Objekt: Skatepark Münster Berg Fidel
		Zeichnung: Snakerun / Bowl / Pool Grundriss und Schnitt