


Anlage 3

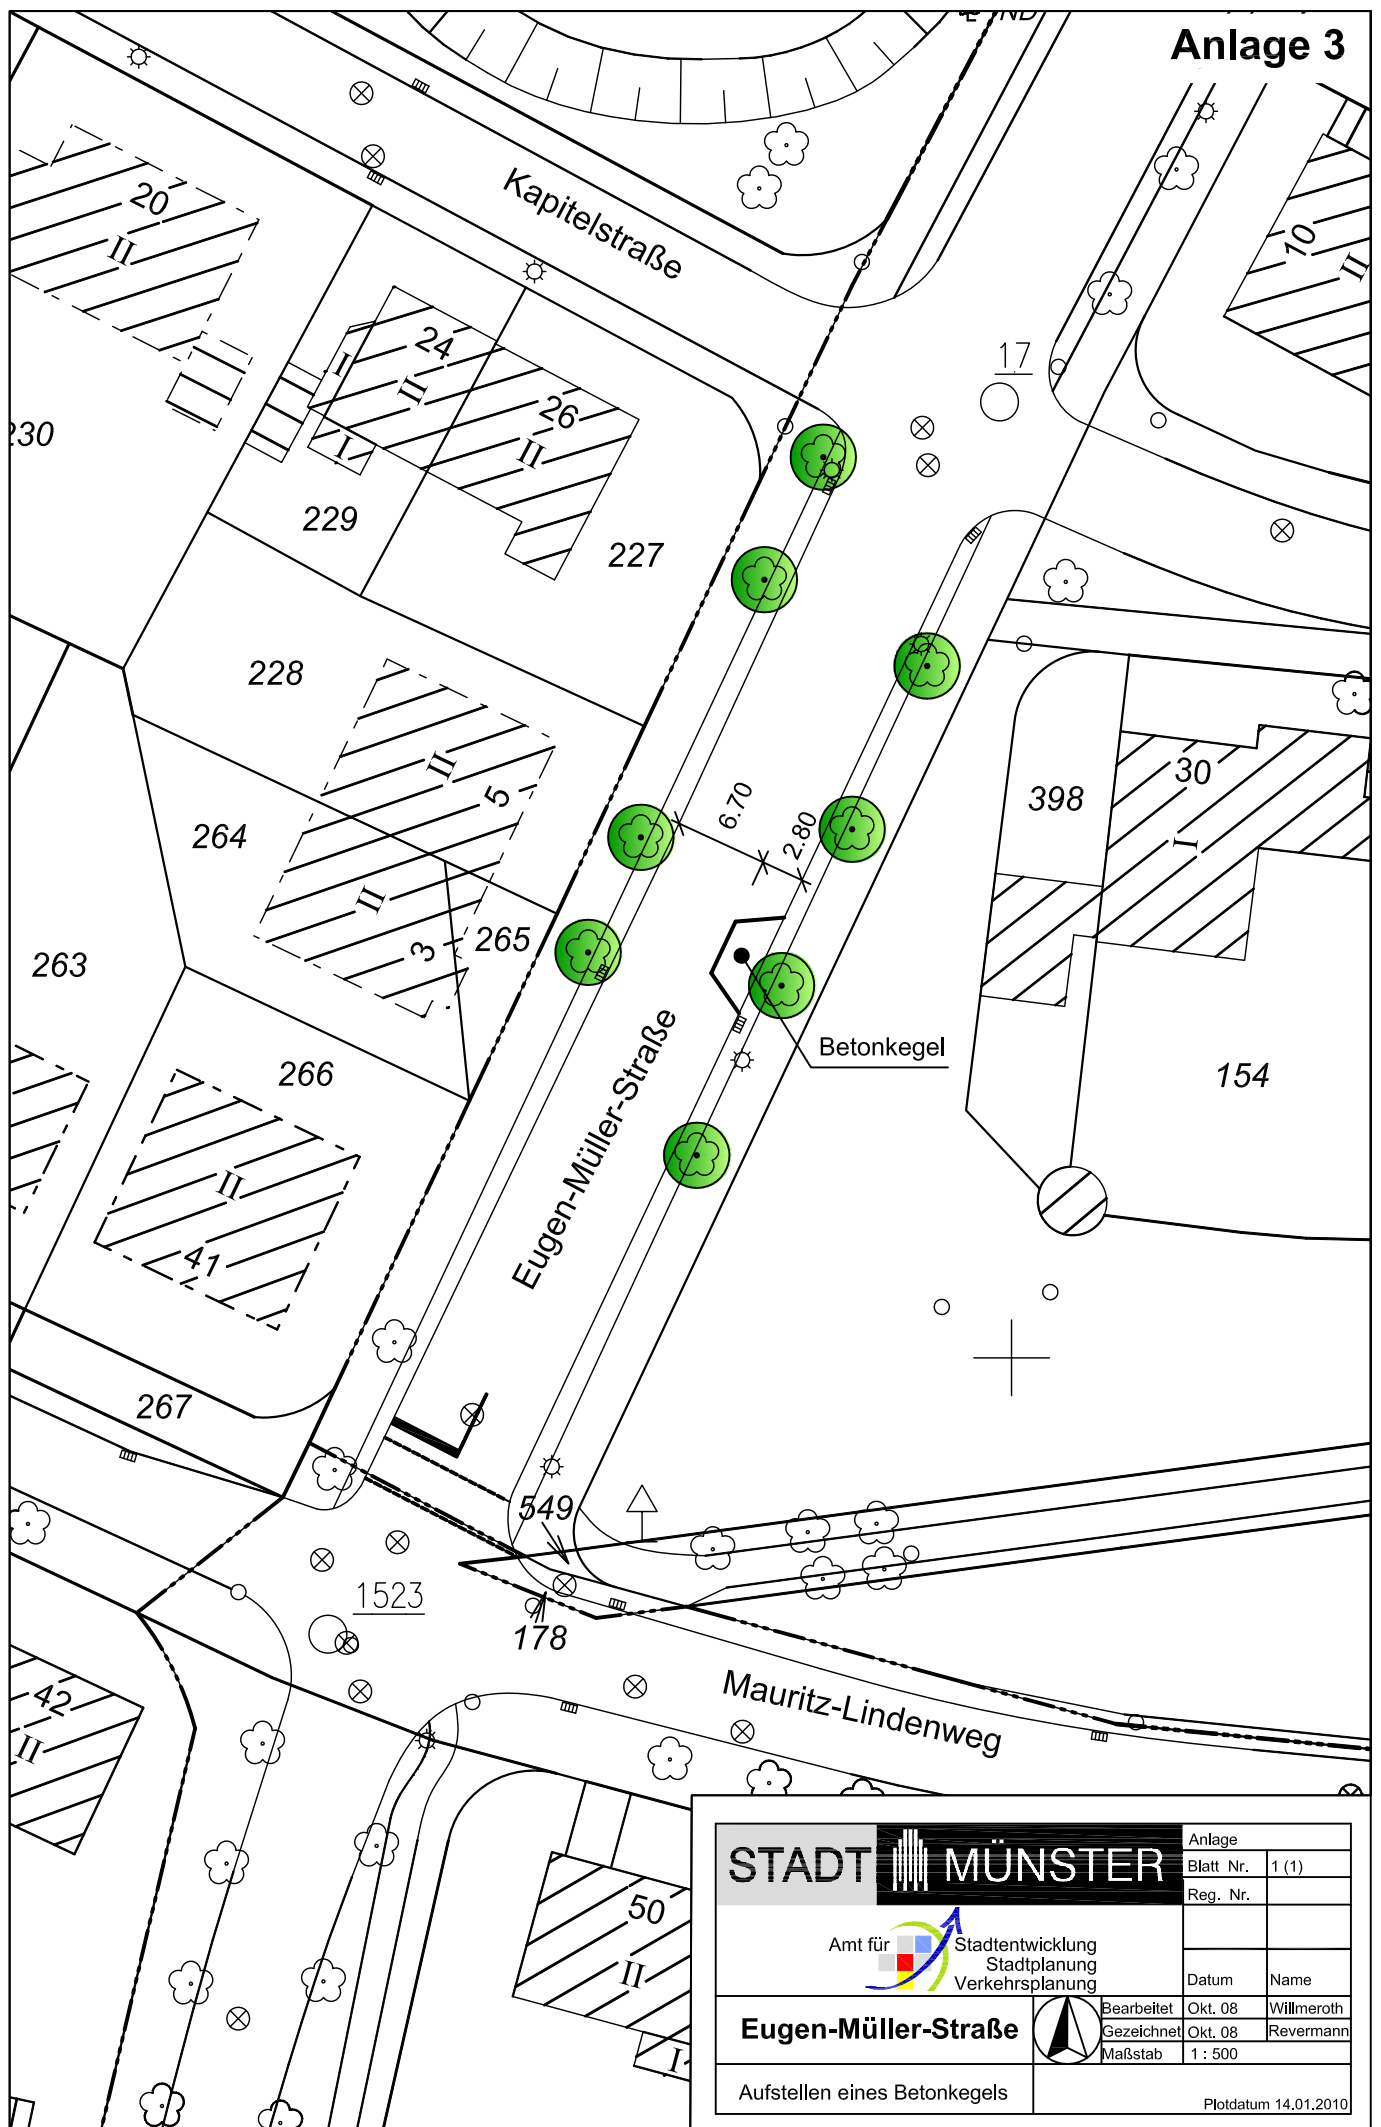

STADT MÜNSTER

Amt für
Stadtentwicklung
Stadtplanung
Verkehrsplanung

Eugen-Müller-Straße

Aufstellen eines Betonkegels

Anlage	
Blatt Nr.	1 (1)
Reg. Nr.	
Datum	Name
Okt. 08	Willmeroth
Okt. 08	Revermann
1 : 500	
Plotdatum 14.01.2010	