


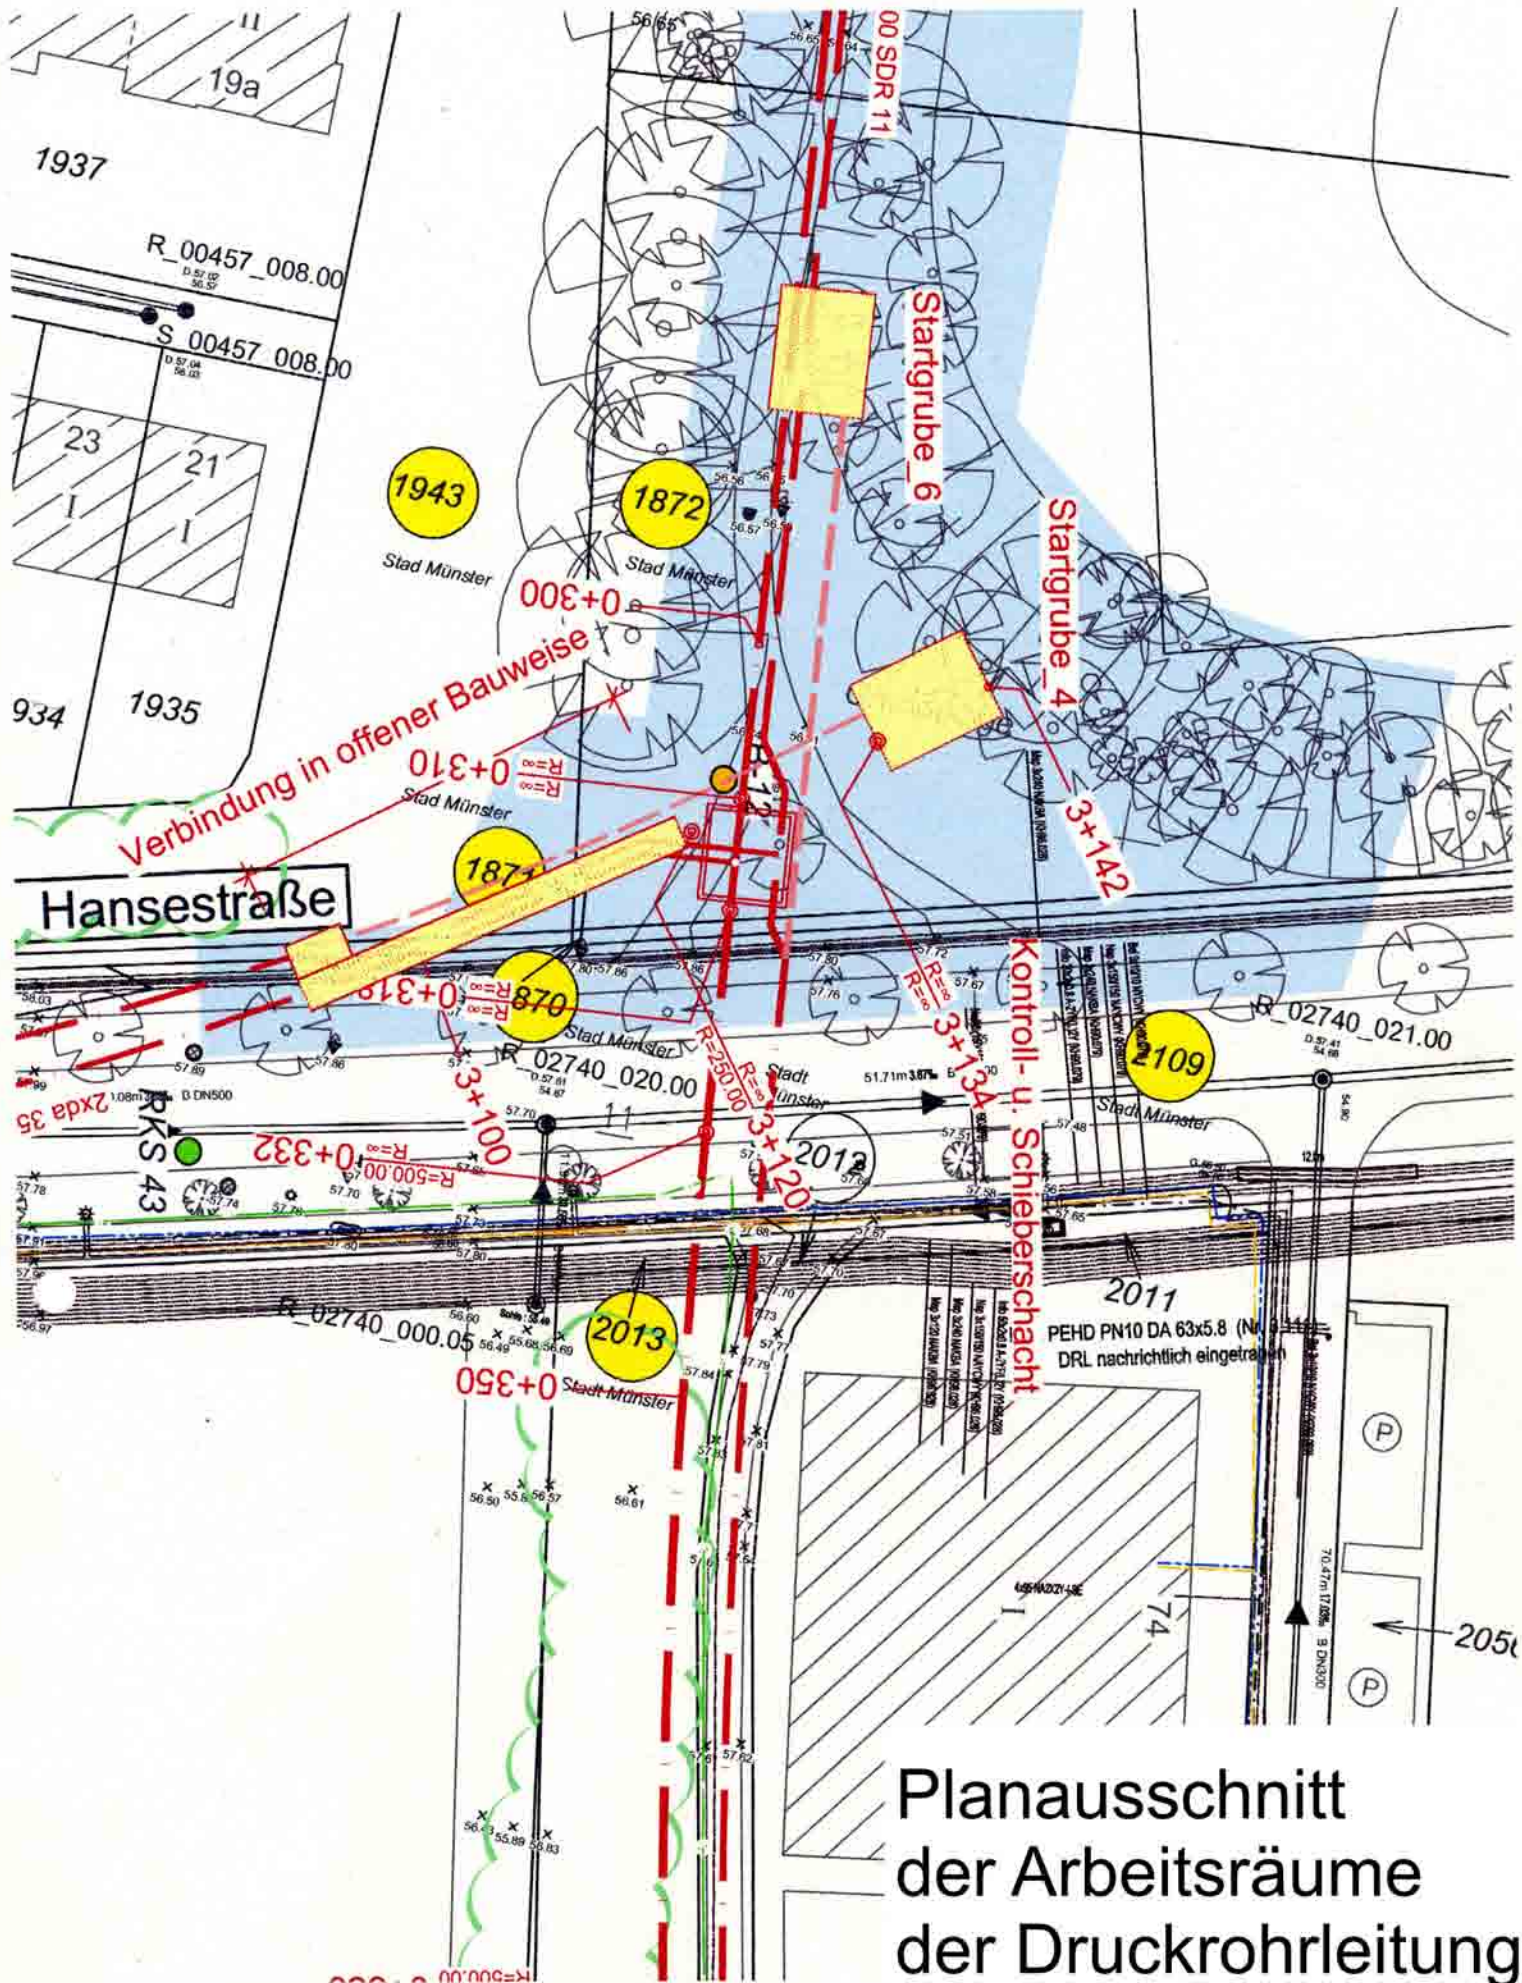

Planausschnitt
der Arbeitsräume
der Druckrohrleitung