


Anlage 5

Altzentrum nördlich

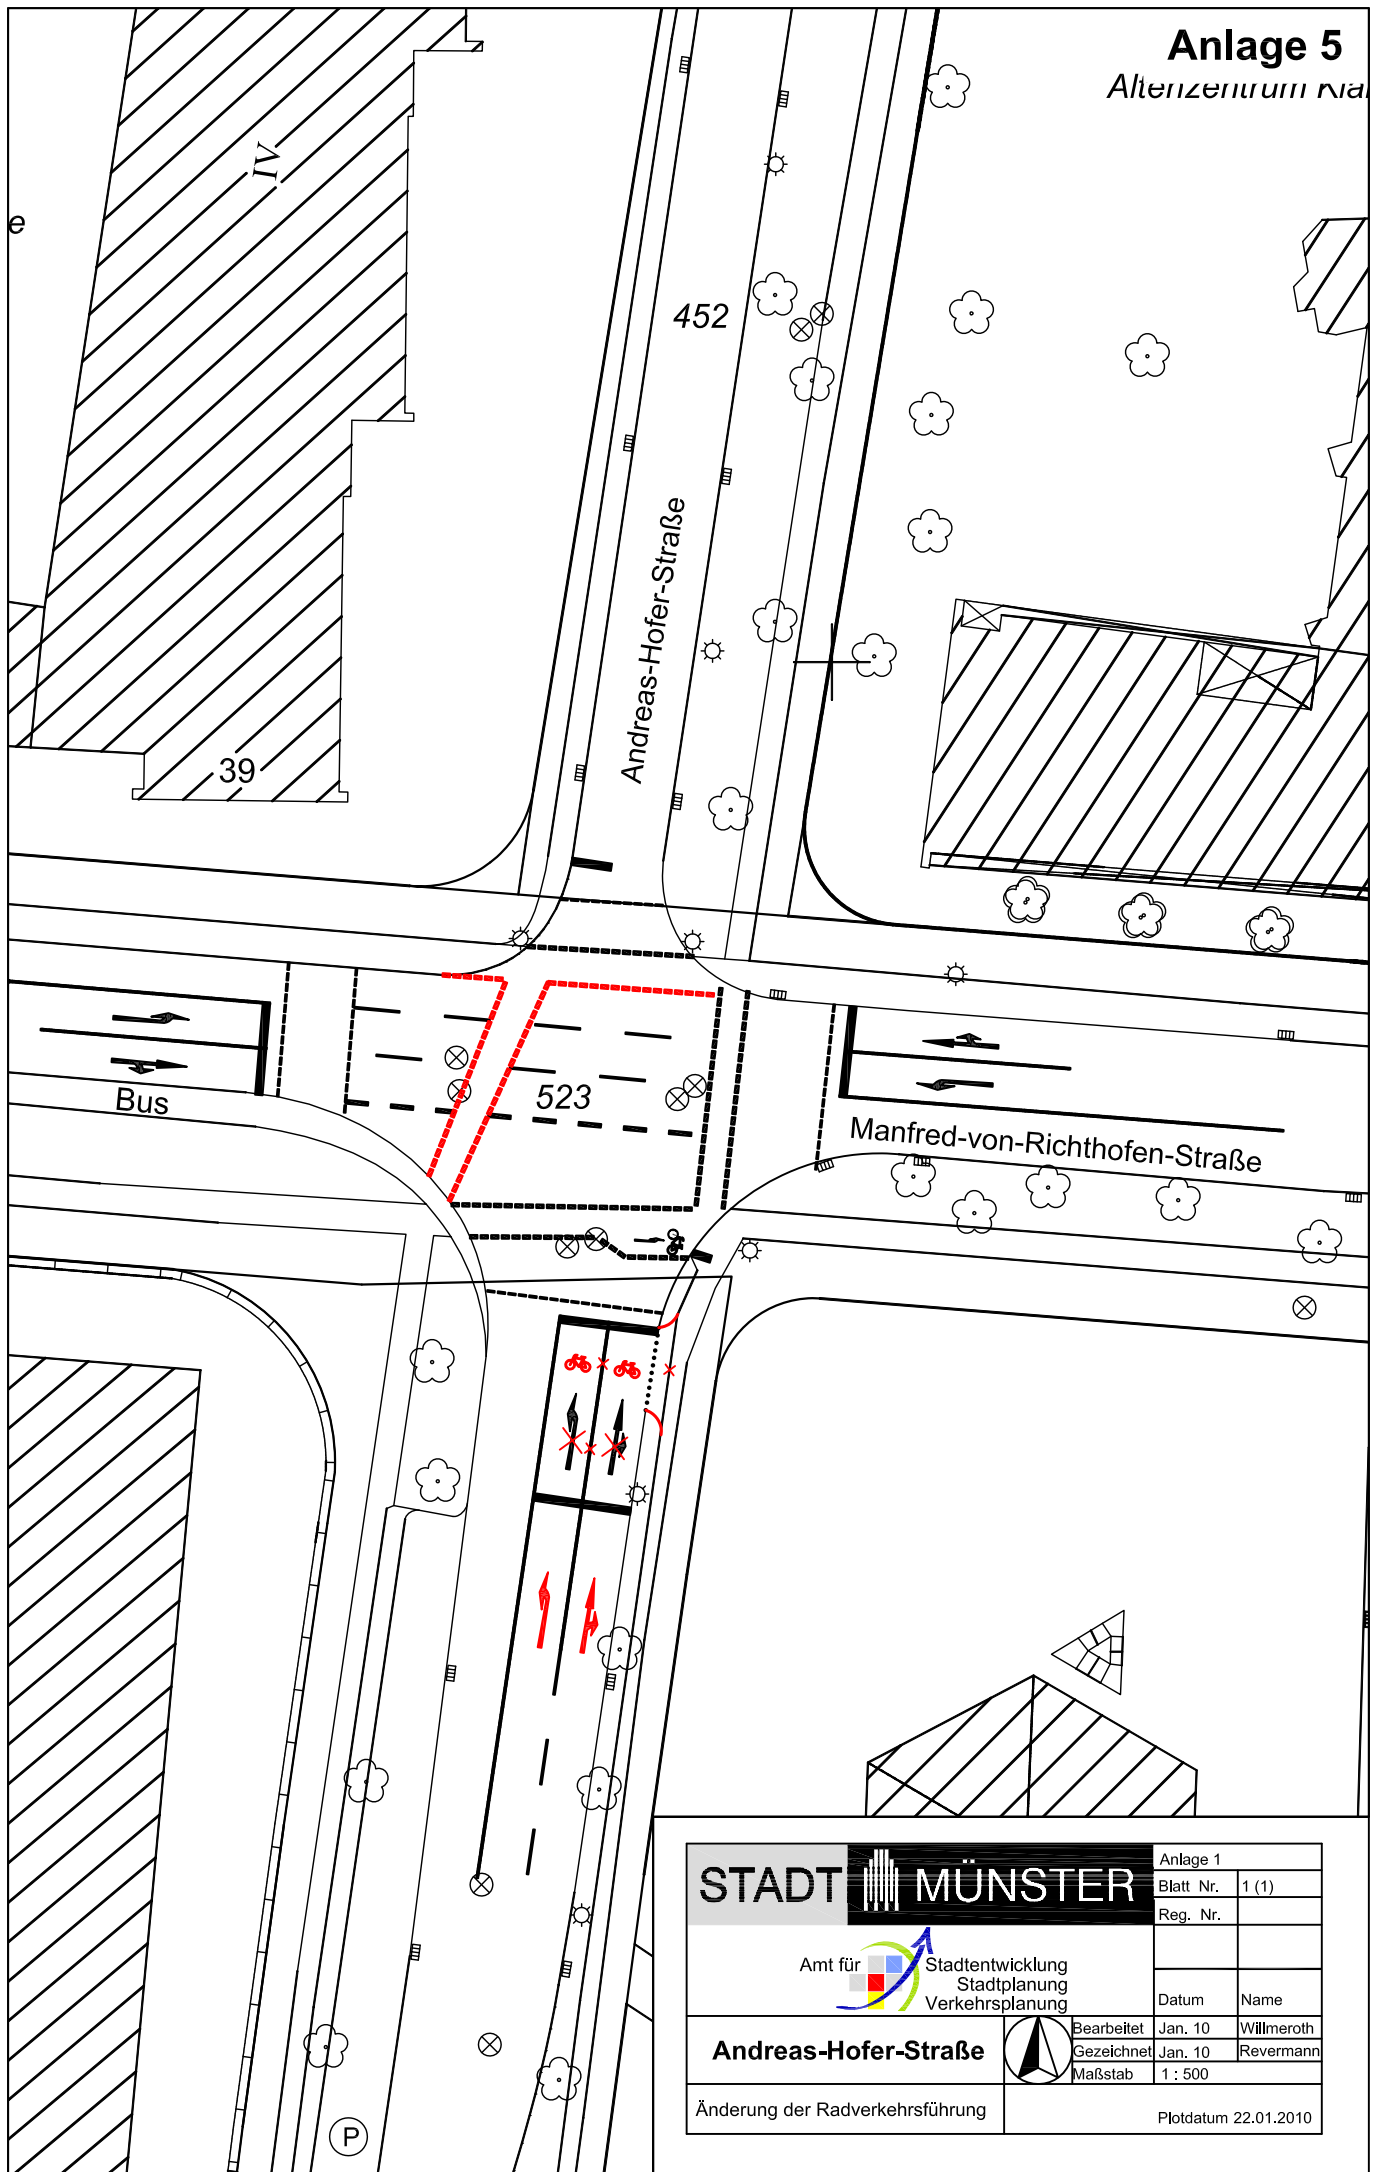

STADT MÜNSTER

Amt für Stadtentwicklung
Stadtplanung
Verkehrsplanung

Andreas-Hofer-Straße



Bearbeitet	Jan. 10	Willmeroth
Gezeichnet	Jan. 10	Revermann
Maßstab	1 : 500	

Änderung der Radverkehrsführung

Anlage 1	
Blatt Nr.	1 (1)
Reg. Nr.	
Datum	Name
Plotdatum	22.01.2010