


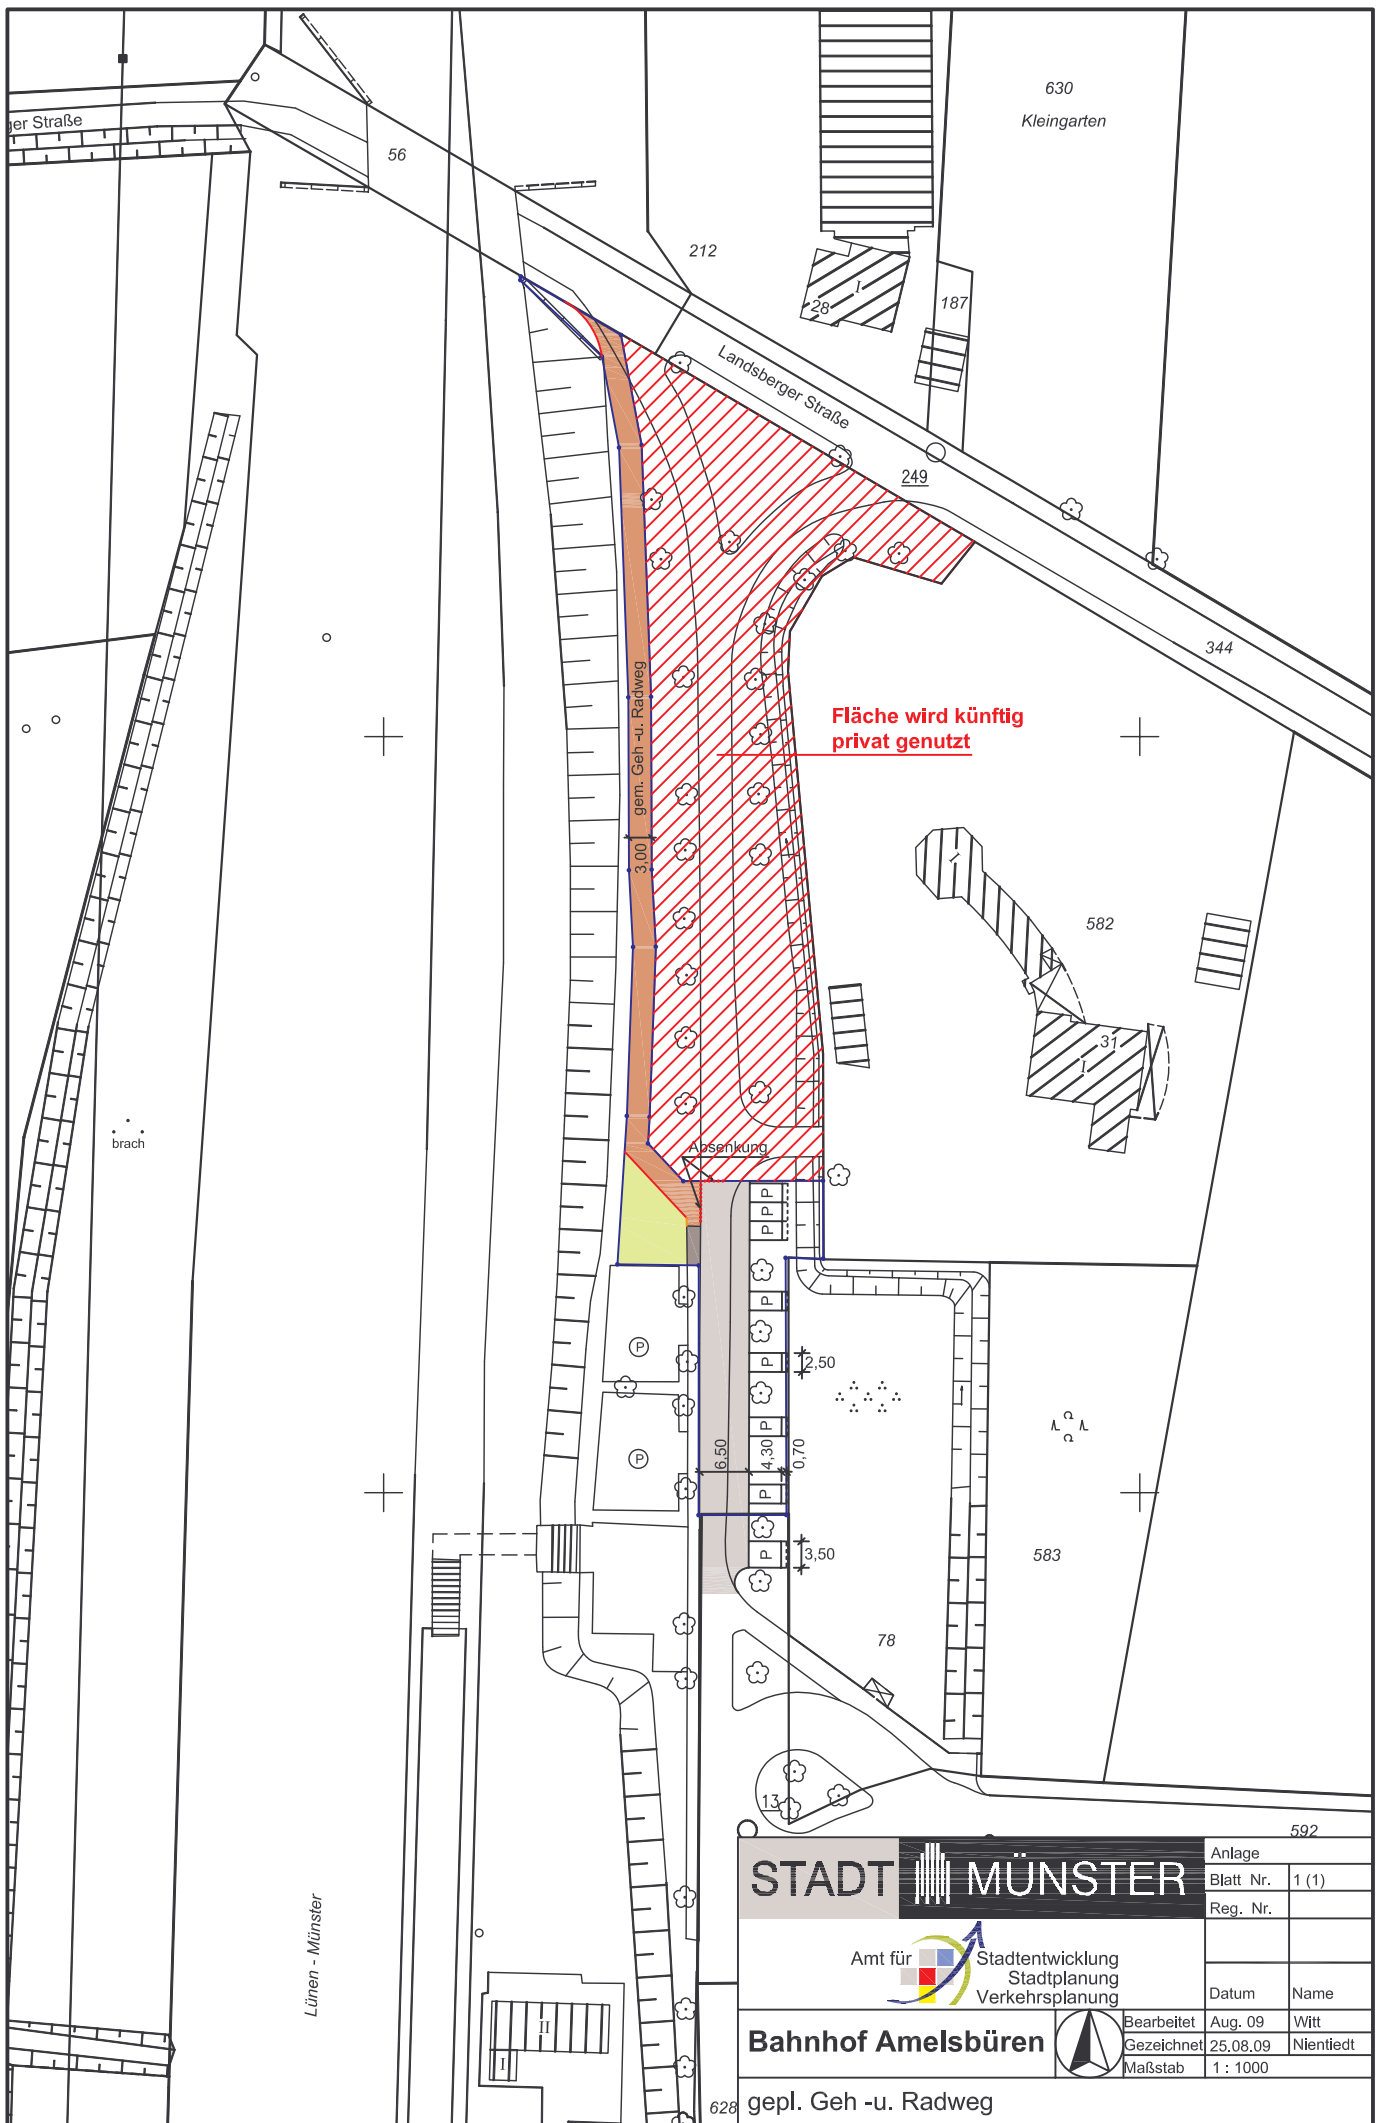

STADT MÜNSTER		592	
Anlage		Blatt Nr.	1 (1)
Reg. Nr.			
Datum		Name	
Bearbeitet		Aug. 09	Witt
Gezeichnet		25.08.09	Nientiedt
Maßstab		1 : 1000	
gepl. Geh- u. Radweg			