
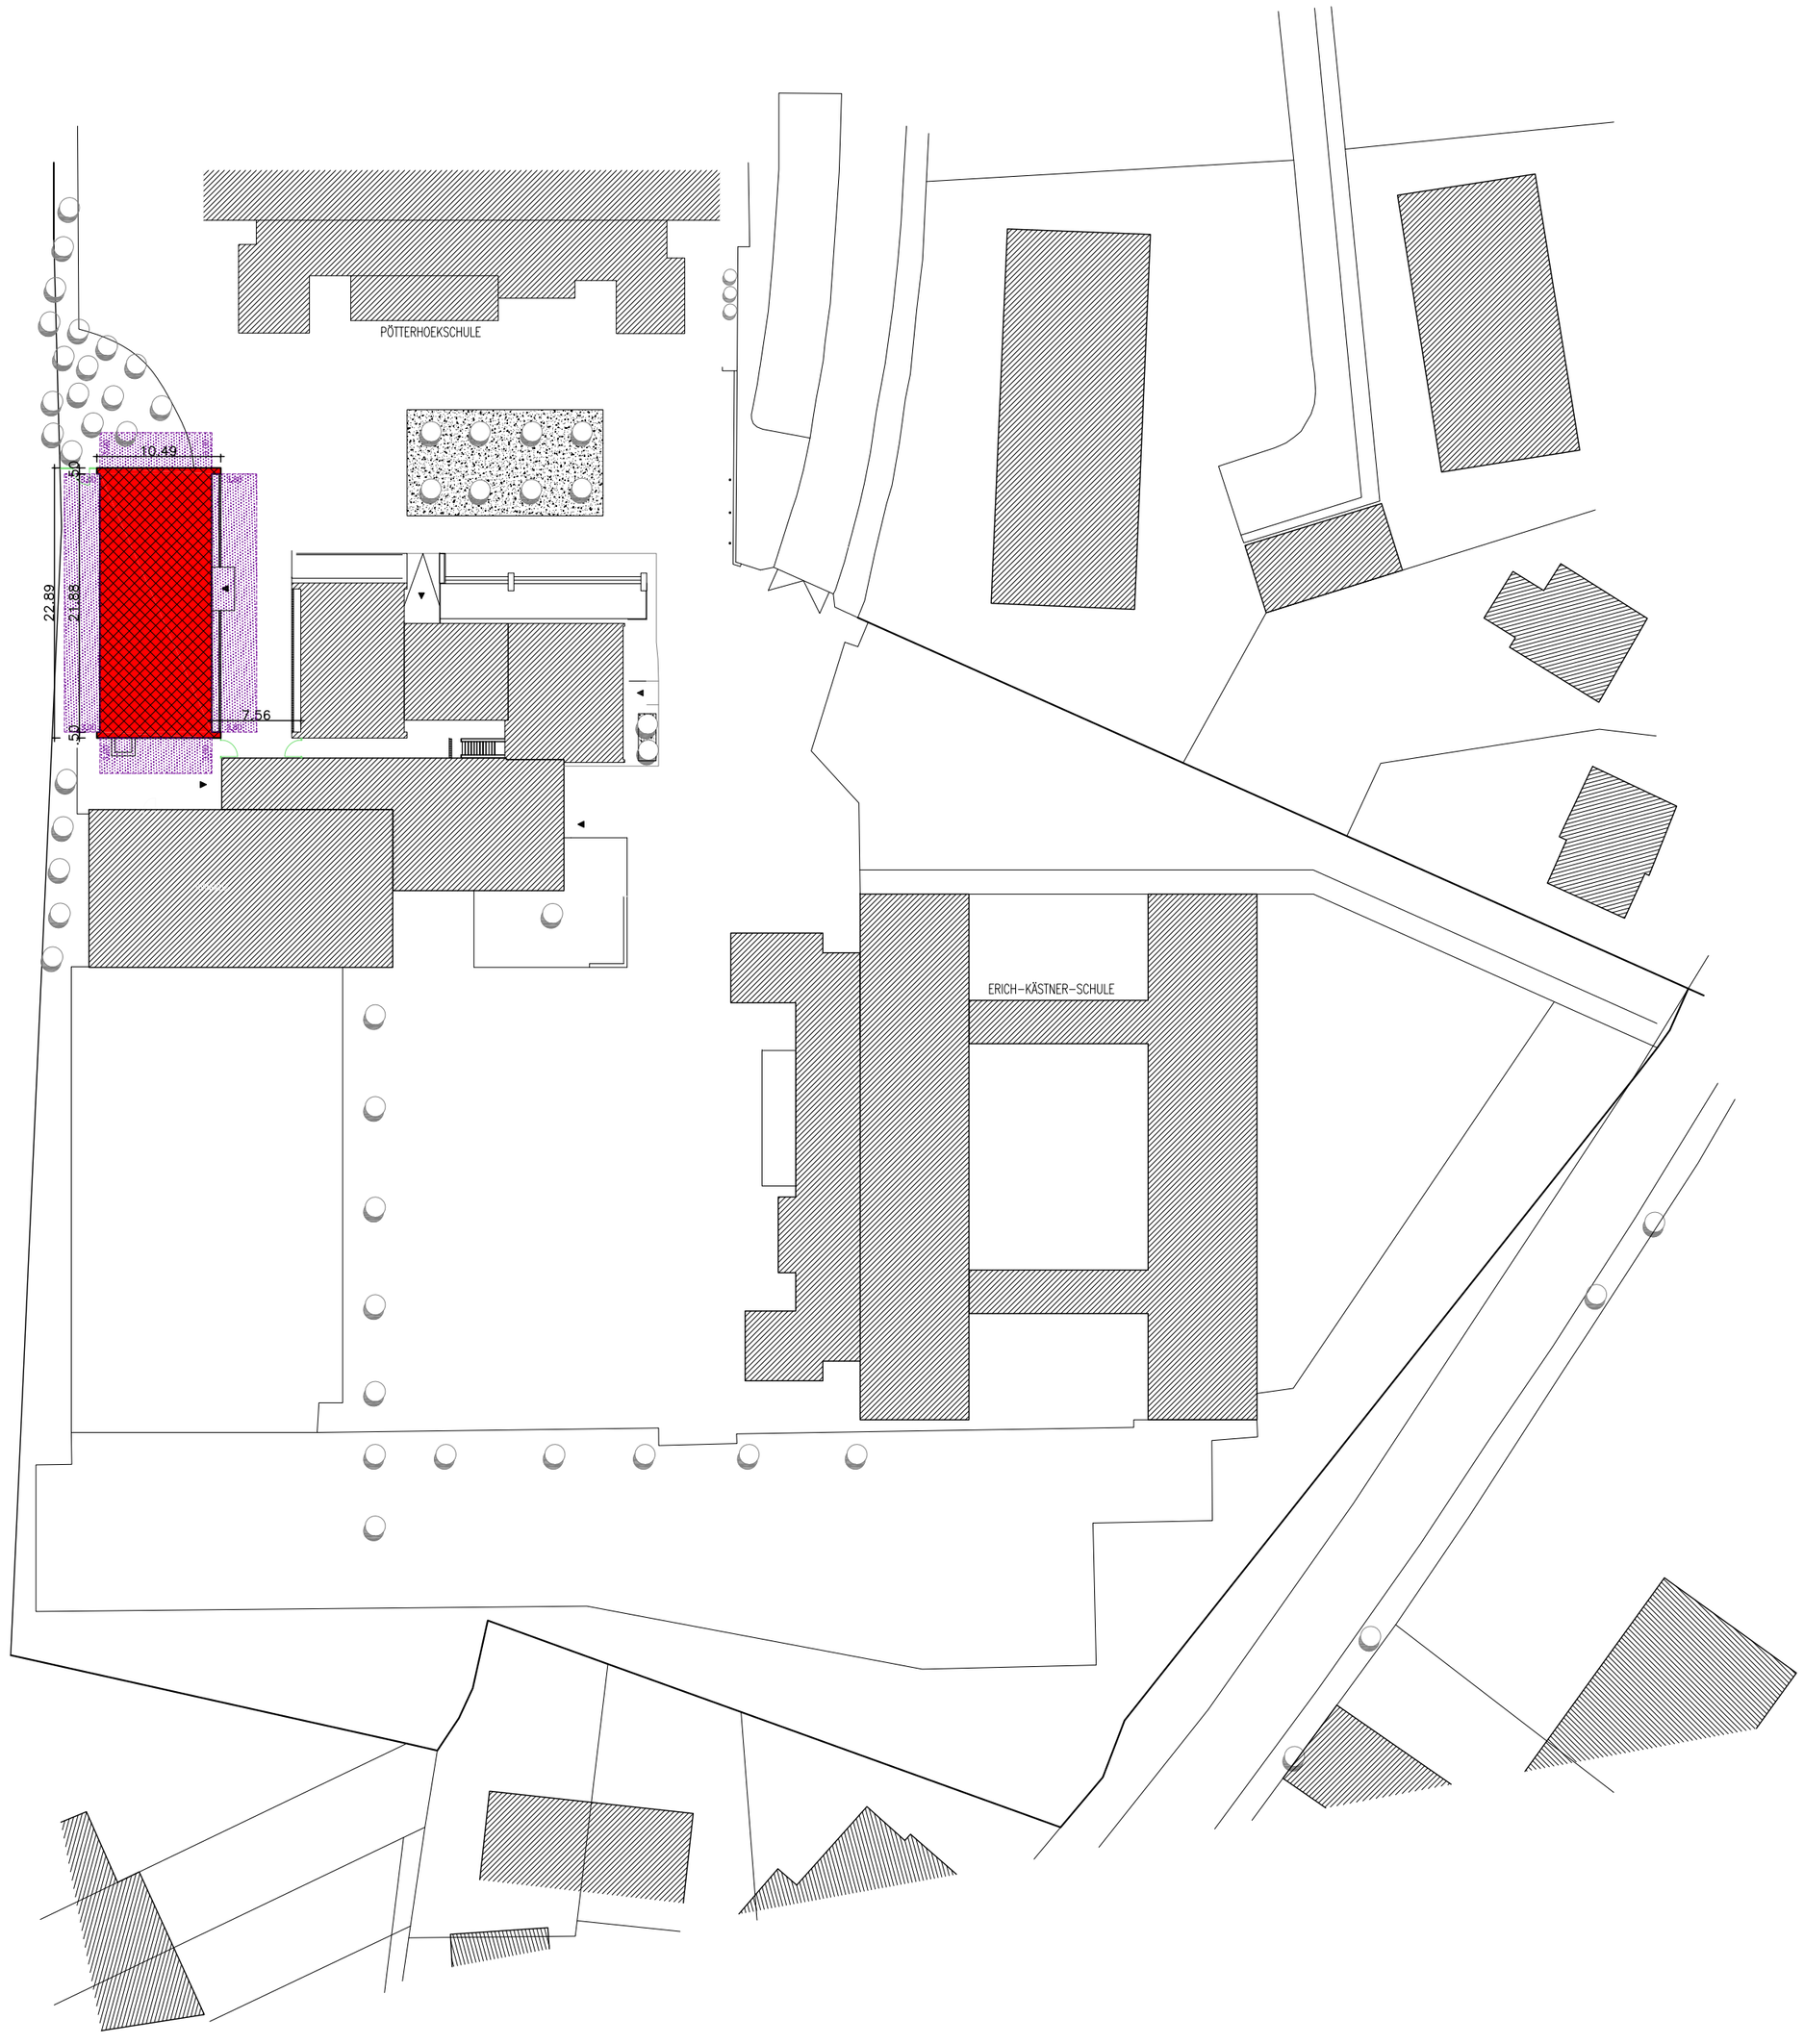


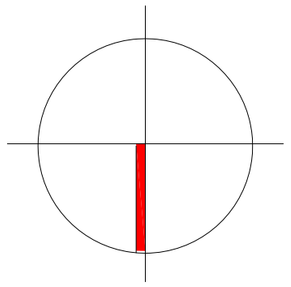

GNEWUCH + JANNING
ARCHITEKTEN - SACHVERSTÄNDIGE

48155 MÜNSTER - MERSCHKAMP 49 - TEL 0251/4829500 - FAX 0251/4829509

B

ÜBERSICHTS-PLAN

Maßstab	Plan-Datum	Ausdruck vom:
1:200	12.02.2010	

Zeichner/in:	Projektleiter: Weinreich
Abteilungsleiter:	Amtsleiter:
Abteilung	Abteilung Technische Gebäudeausstattung
Bedarfsamt Sichtvermerk Vorplanung	Bedarfsamt Sichtvermerk Entwurfsplanung
Objektschlüssel:	Layer:
Datei:	UA:

STADT MÜNSTER

AMT FÜR IMMOBILIENMANAGEMENT
Abteilung
Projektbezogenes Bauen

ERRICHTUNG EINER
KINDERPÄDAGOGISCHEN
EINRICHTUNG

PÖTTERHOEK 45
48145 MÜNSTER

BAUANTRAG