




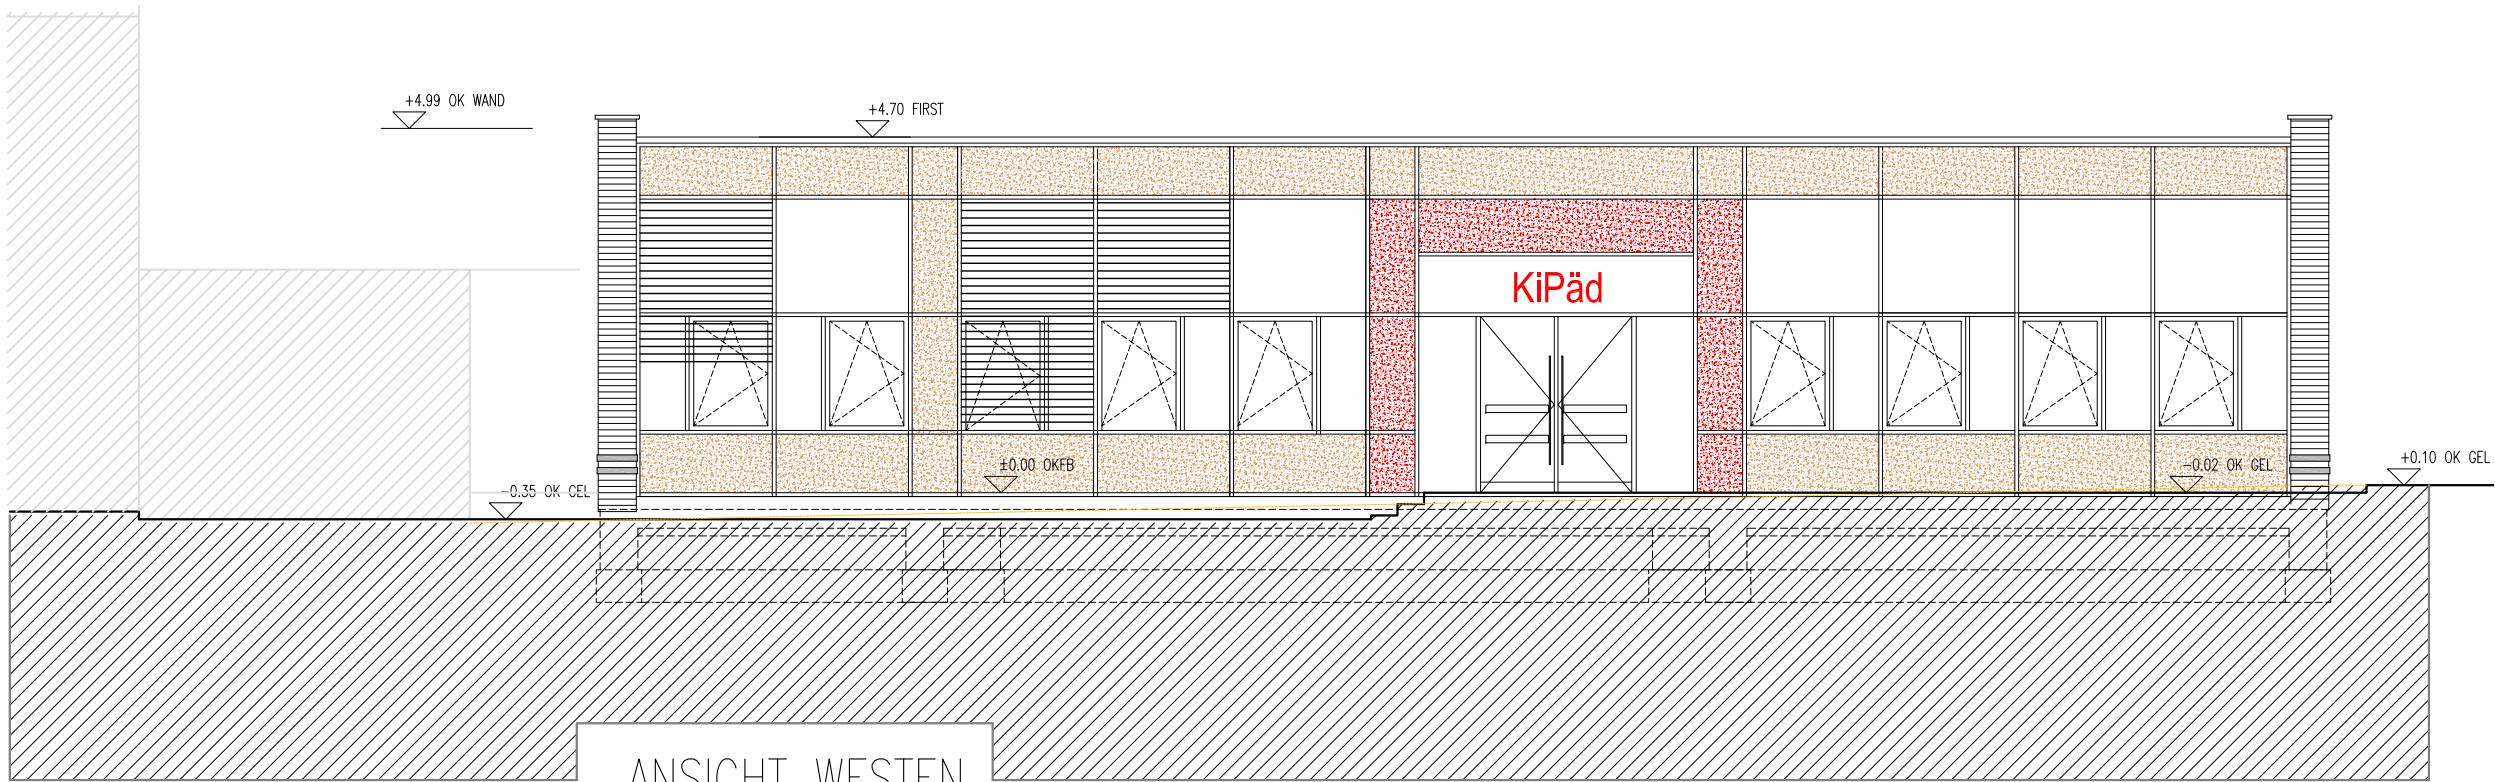


ANSICHT WESTEN

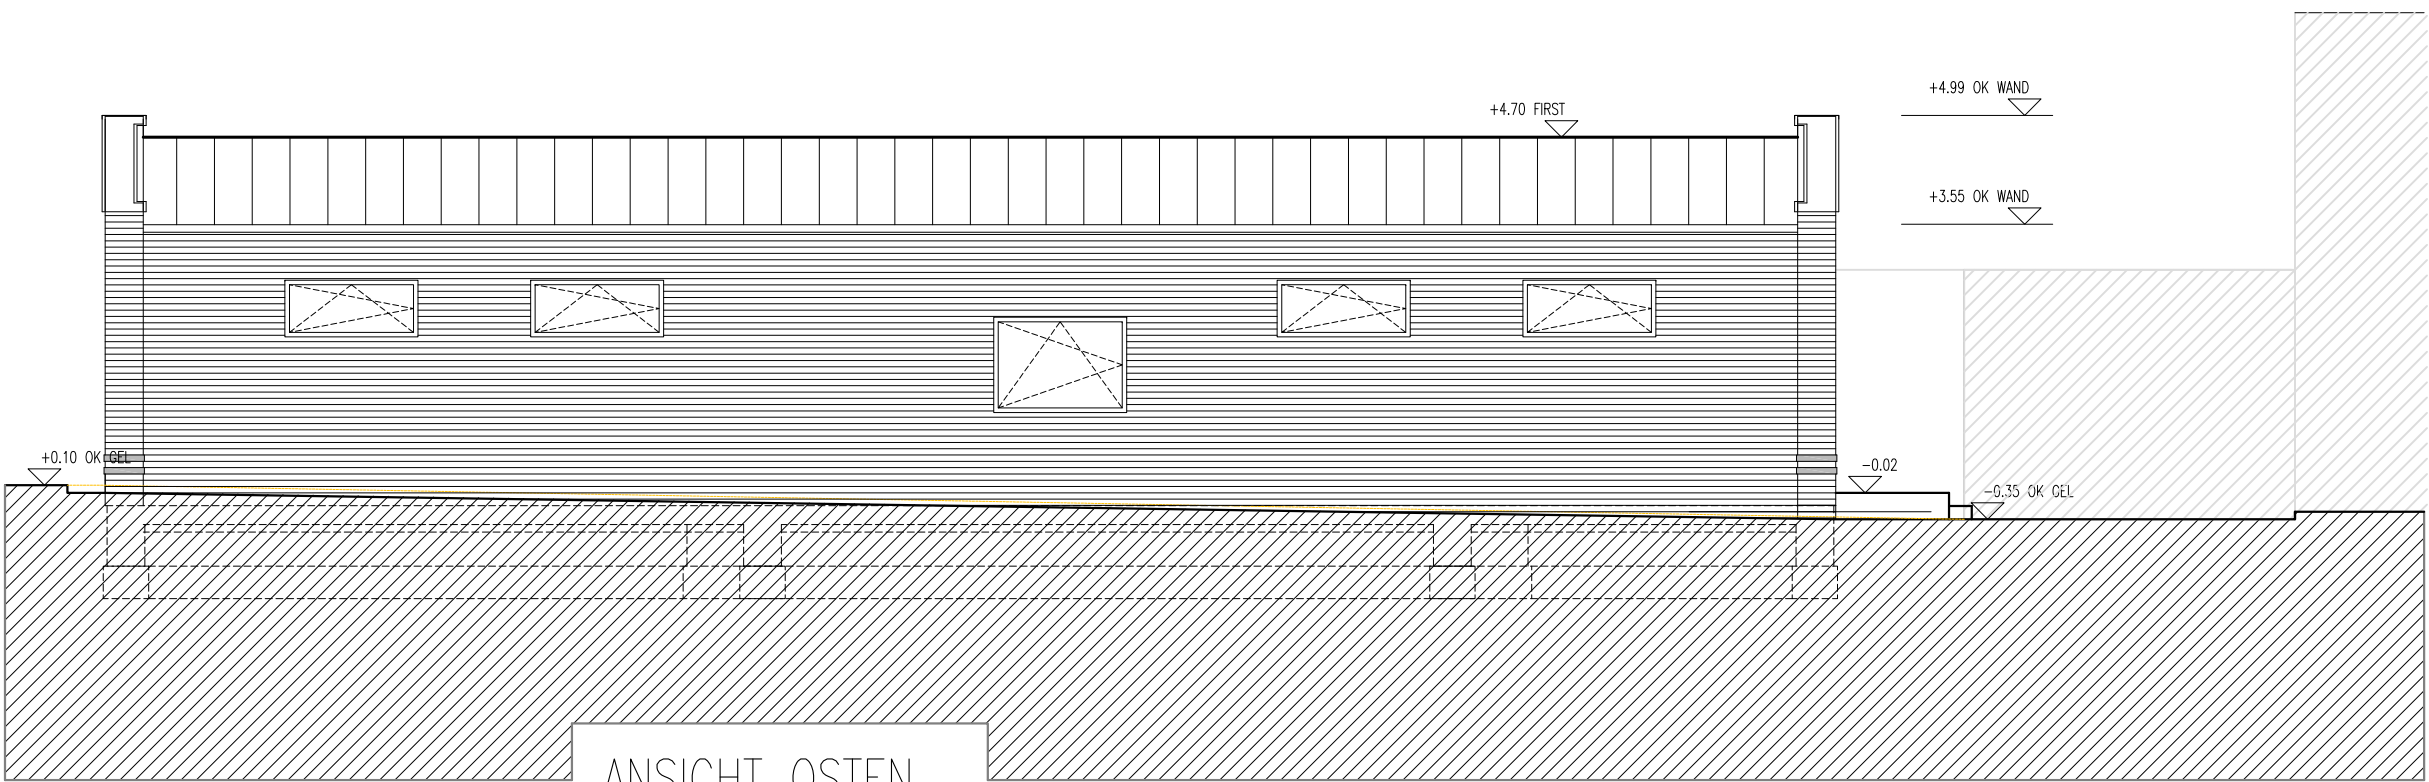

ANSICHT OSTEN

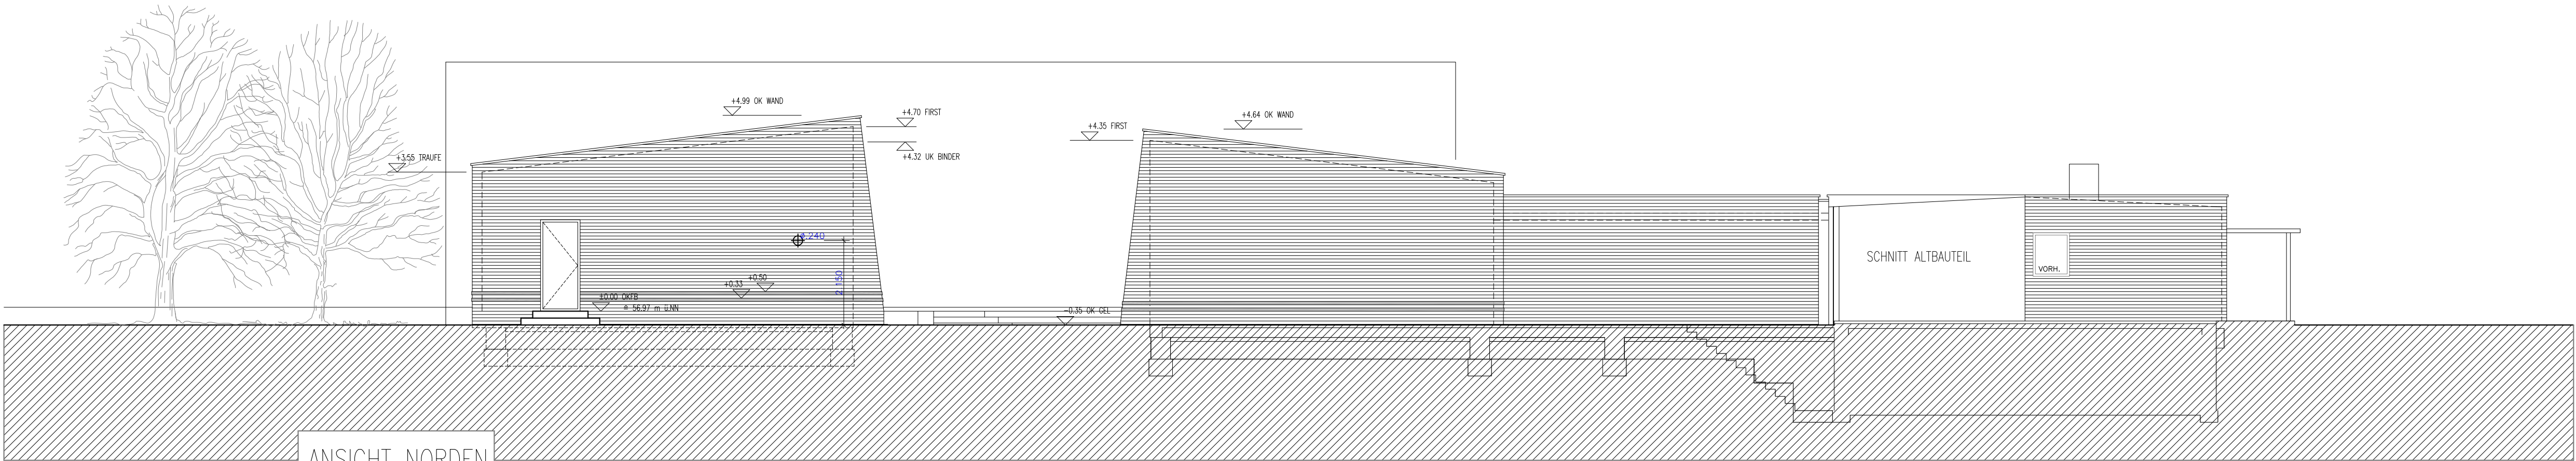

ANSICHT NORDEN

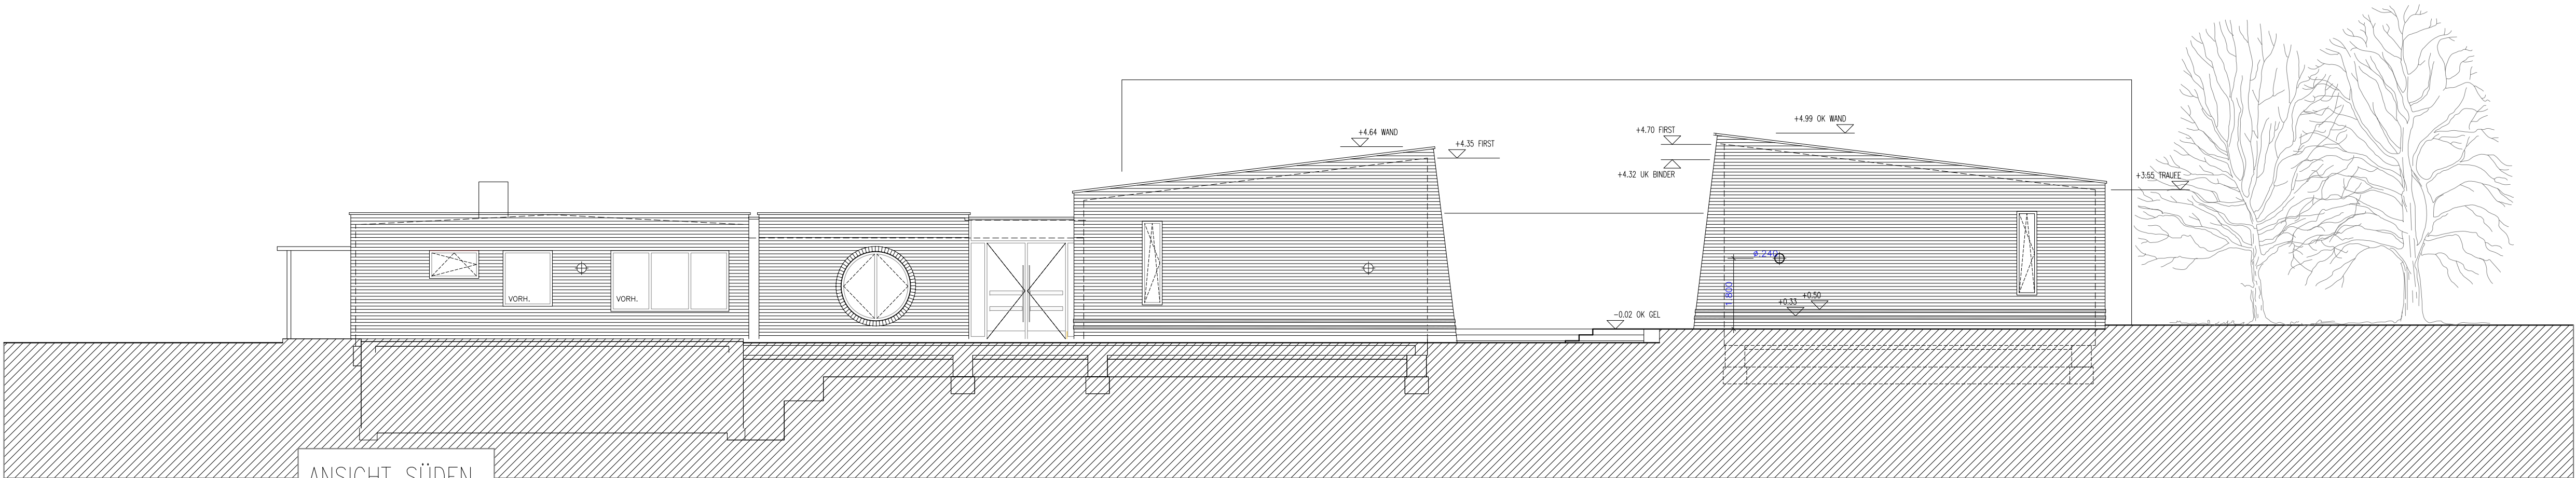

ANSICHT SÜDEN

GNEWUCH + JANNING ARCHITEKTEN - SACHVERSTÄNDIGE

48155 MÜNSTER - MERSCHKAMP 49 - TEL 0251/4829500 - FAX 0251/4829509

B		ANSICHTEN		STADT		 MÜNSTER	
Maßstab 1:100		Plan-Datum 12.02.2010		Ausdruck vom:			
ZeichnerIn:		Projektleiter:				AMT FÜR IMMOBILIENMANAGEMENT Abteilung Projektbezogenes Bauen ERRICHTUNG EINER KINDERPÄDAGOGISCHEN EINRICHTUNG PÖTTERHOEK 45 48145 MÜNSTER BAUANTRAG	
Abteilungsleiter:		Amtsleiter:					
		Weinreich					
		Abteilung					
		Technische Gebäudeausstattung					
		Bedarfsamt Sichtvermerk Entwurfsplanung					
		Layer:					
Datei:		UA:					